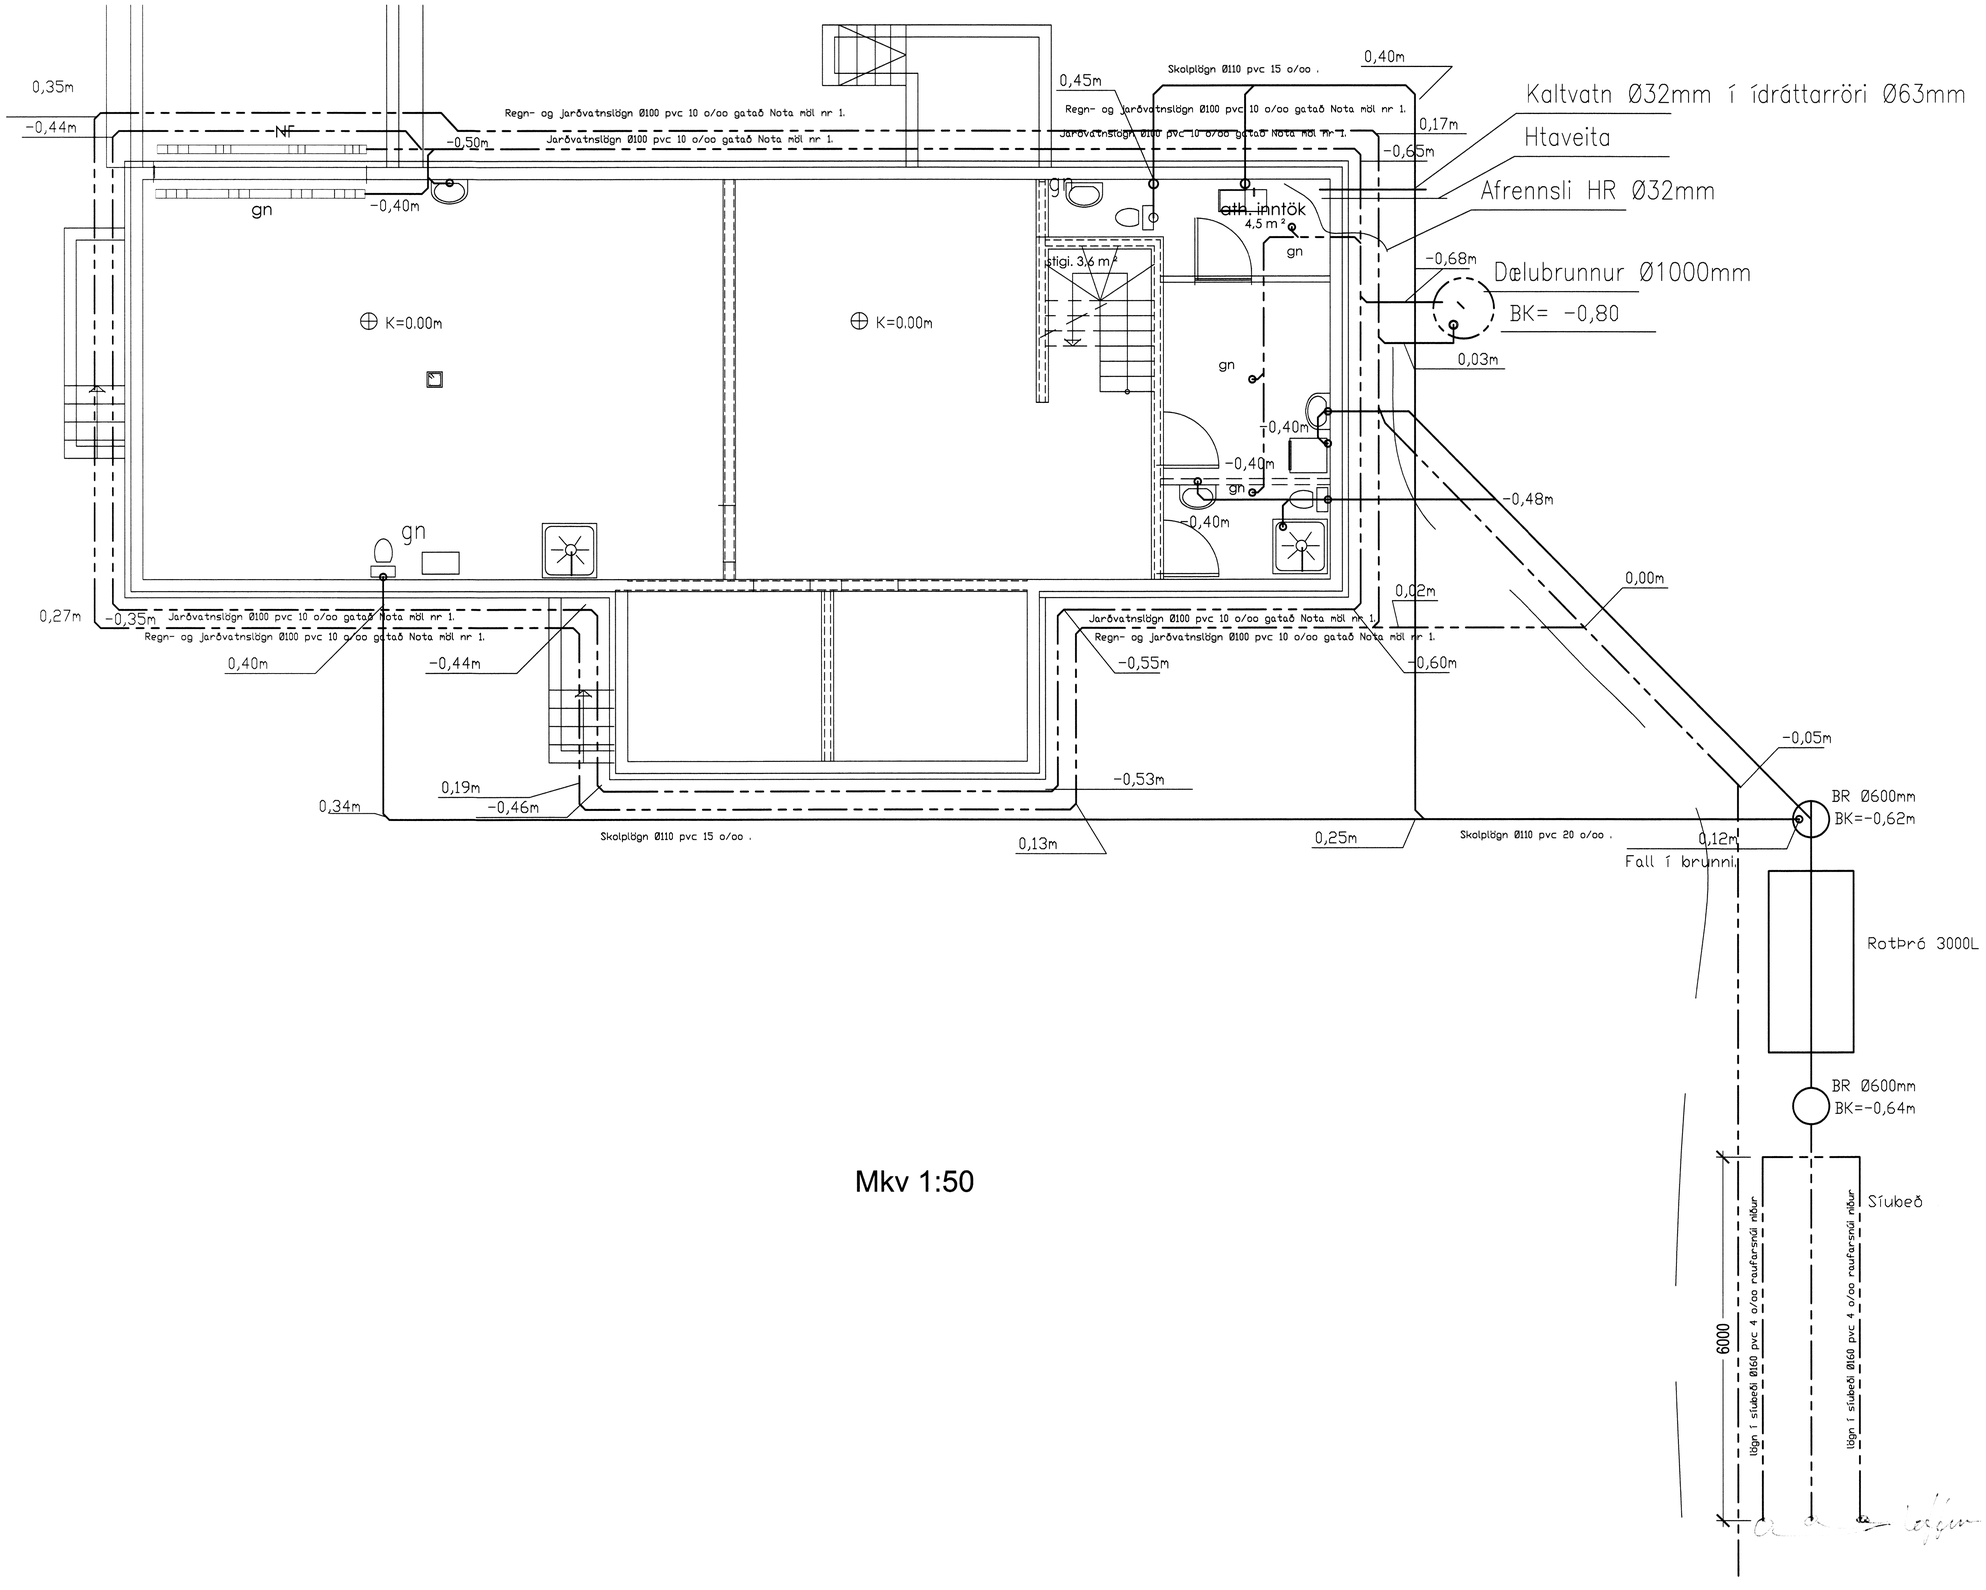

Mkv 1:50

NÚVERANDI SKURÐUR.

Skipulags- og byggingarfulltrúi Uppsveita bs.
Yfirfarið
07 NÓV. 2014
Byggingarfulltrúi

Breytingar			
Nr.	Dags.	Nafn	
			Skógarás Ásahreppi .
			Tækniþjónusta Ragnars G Gunnarssonar ehf.
			Smiðjuvegi 11 s: 544 5350 ragnargg@simnet.is — Mkv. 1:50
			Grunnmynd frárennslis, rotþróar og skýringar — Nr. 3.
			Dags. 18.10.2014
			kt.:110947-2839