


Pak:
 Perlumöl min. 50mm þykkt lag
 Filtdukur
 200mmXPS (150 +100/50 mm)
 plasteinangrun 0,030W/mk. Sköruð á samskeytum
 2 lög þakpappi (asfaltþappi) í heitt asfalt
 Steinsteipt plata með vatnshalla min. 20°/°°

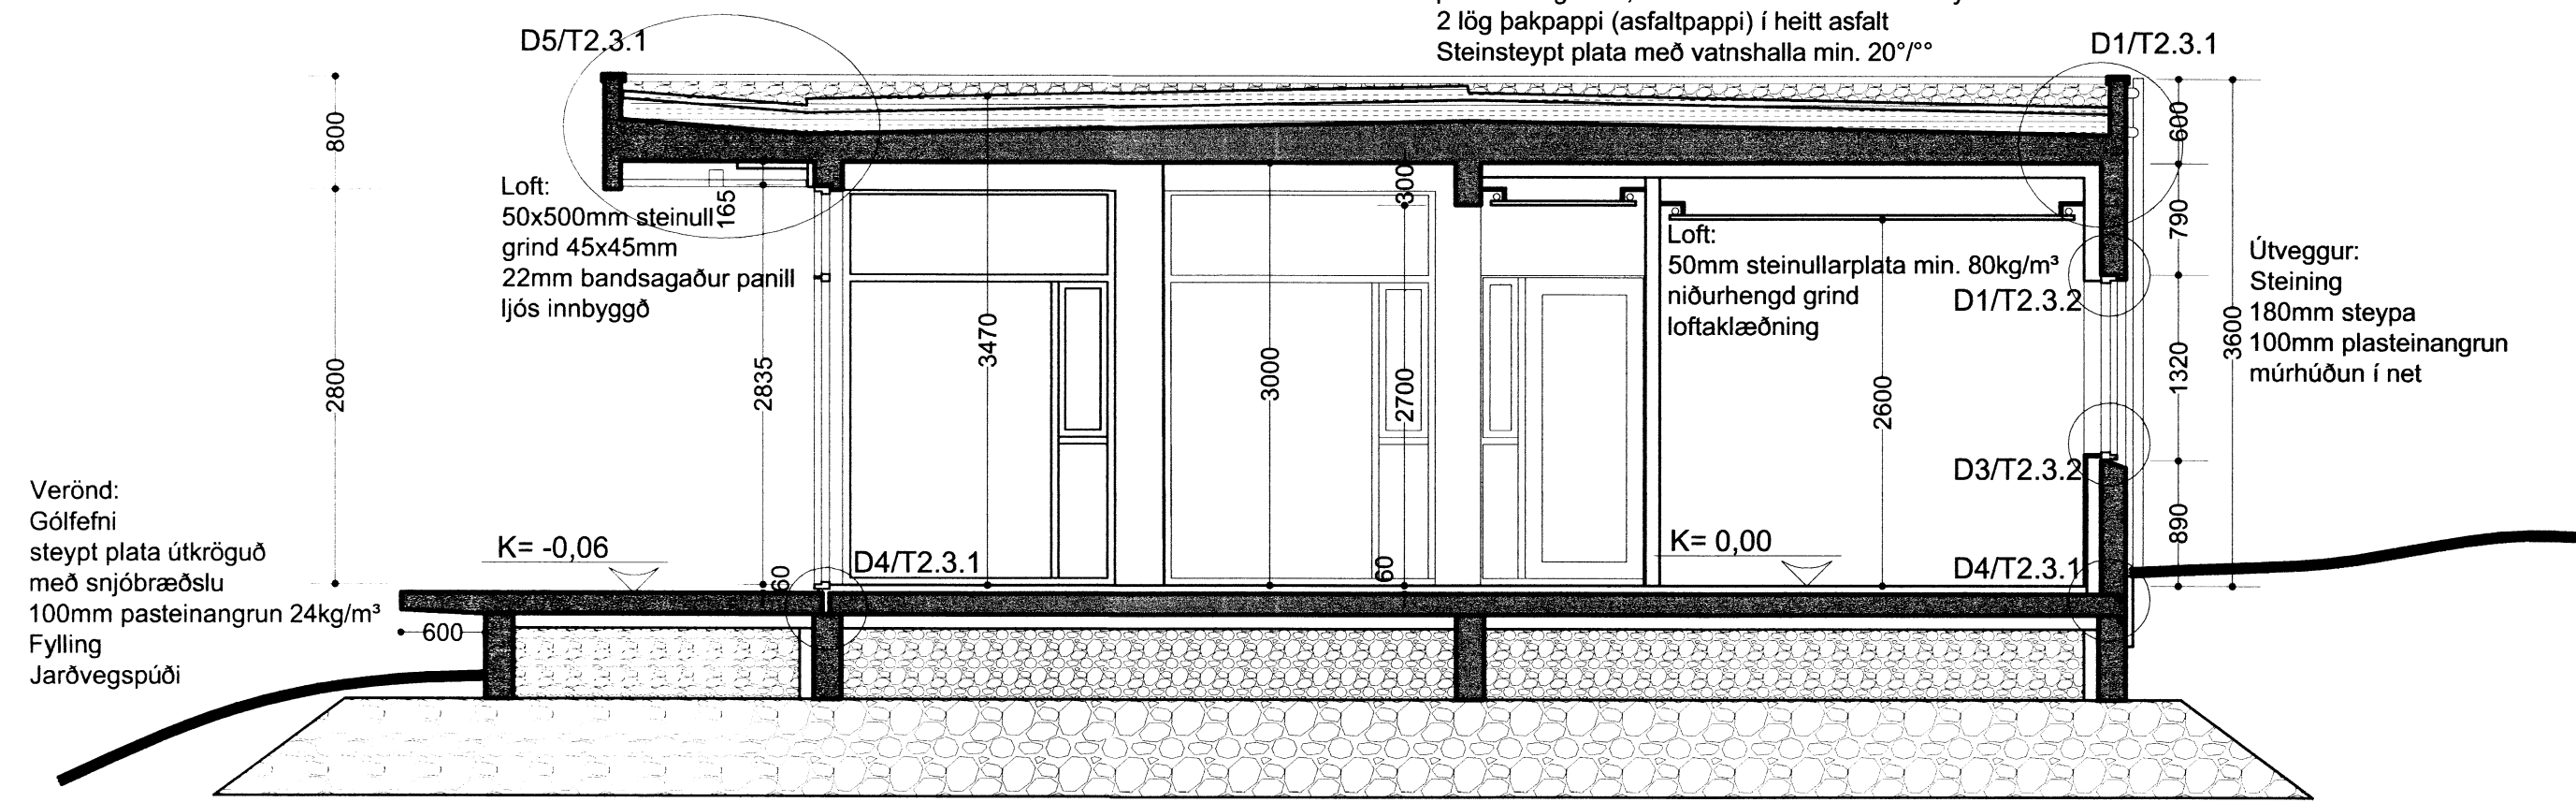

Þversnið A-A

Gólf:
 Gólfefni
 60mm ilögn með gólfhita
 steipt plata
 100mm pasteinangrun 24kg/m³
 Fylling
 Jarðvegspúði

Verönd:
 Gólfefni
 steipt plata útkröguð
 með snjóbræðslu
 100mm pasteinangrun 24kg/m³
 Fylling
 Jarðvegspúði

Útveggur:
 Steining
 180mm steypa
 100mm plasteinangrun
 múrhúðun í net

Handwritten signature

A	22.3.2016	Gluggi G3 breytt
Breytingar dags.:		Skýringar
Verkheiti:	Grjóthólsbraut 16 Öndverðarnesi	
Verkþáttur:	Grímsnes- og Grafningshreppi Árnessýslu	
Verkuppdráttur:	Snið A-A, Hurða- og gluggayfirlit	
Mkv.:1:100	Dags.:15.1.2016	
Útgáfa: A	Breytt: 22.3.2016	
Hannað/ yfirf.: IGP	Teikn. nr.:	2.2
Undirritun:	<i>Handwritten signature</i>	

BYGGVIR ehf.

Hönnunar - og Tækniþjónusta
 Smiðjuvegi 11 200 Kópavogi
 Sími: 554 3523, gsm 897 3523, fax 554 3523
 netfang: igth@simnet.is
 Ingi Gunnar Þórðarson byggingafræðingur
 kt. 280453-3239

Handwritten number 2619