
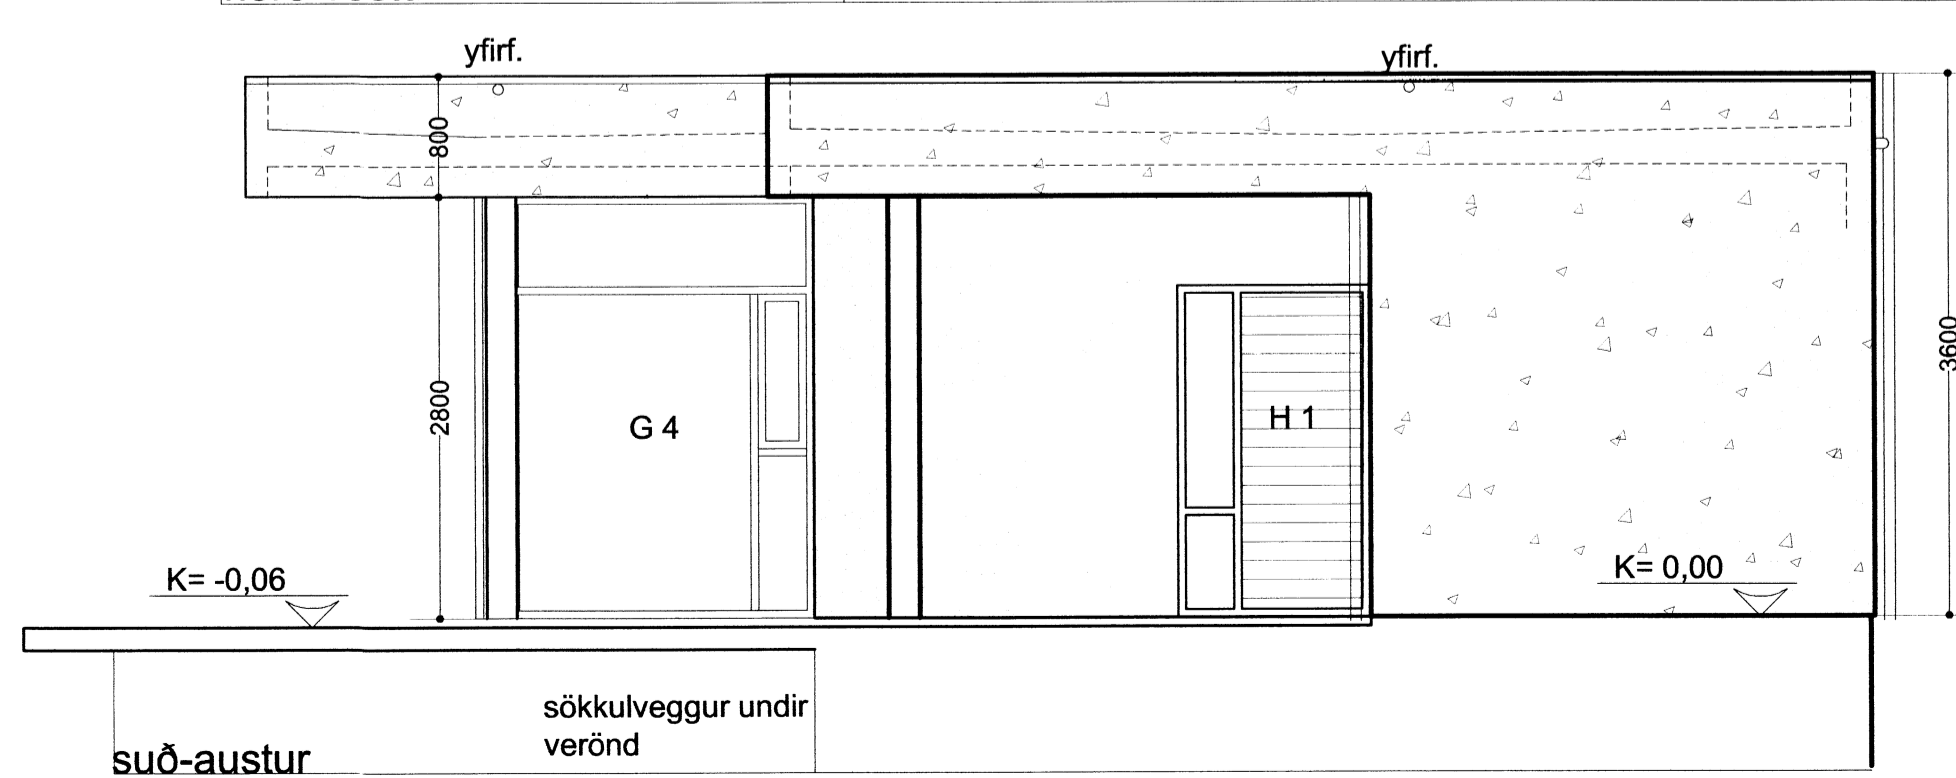
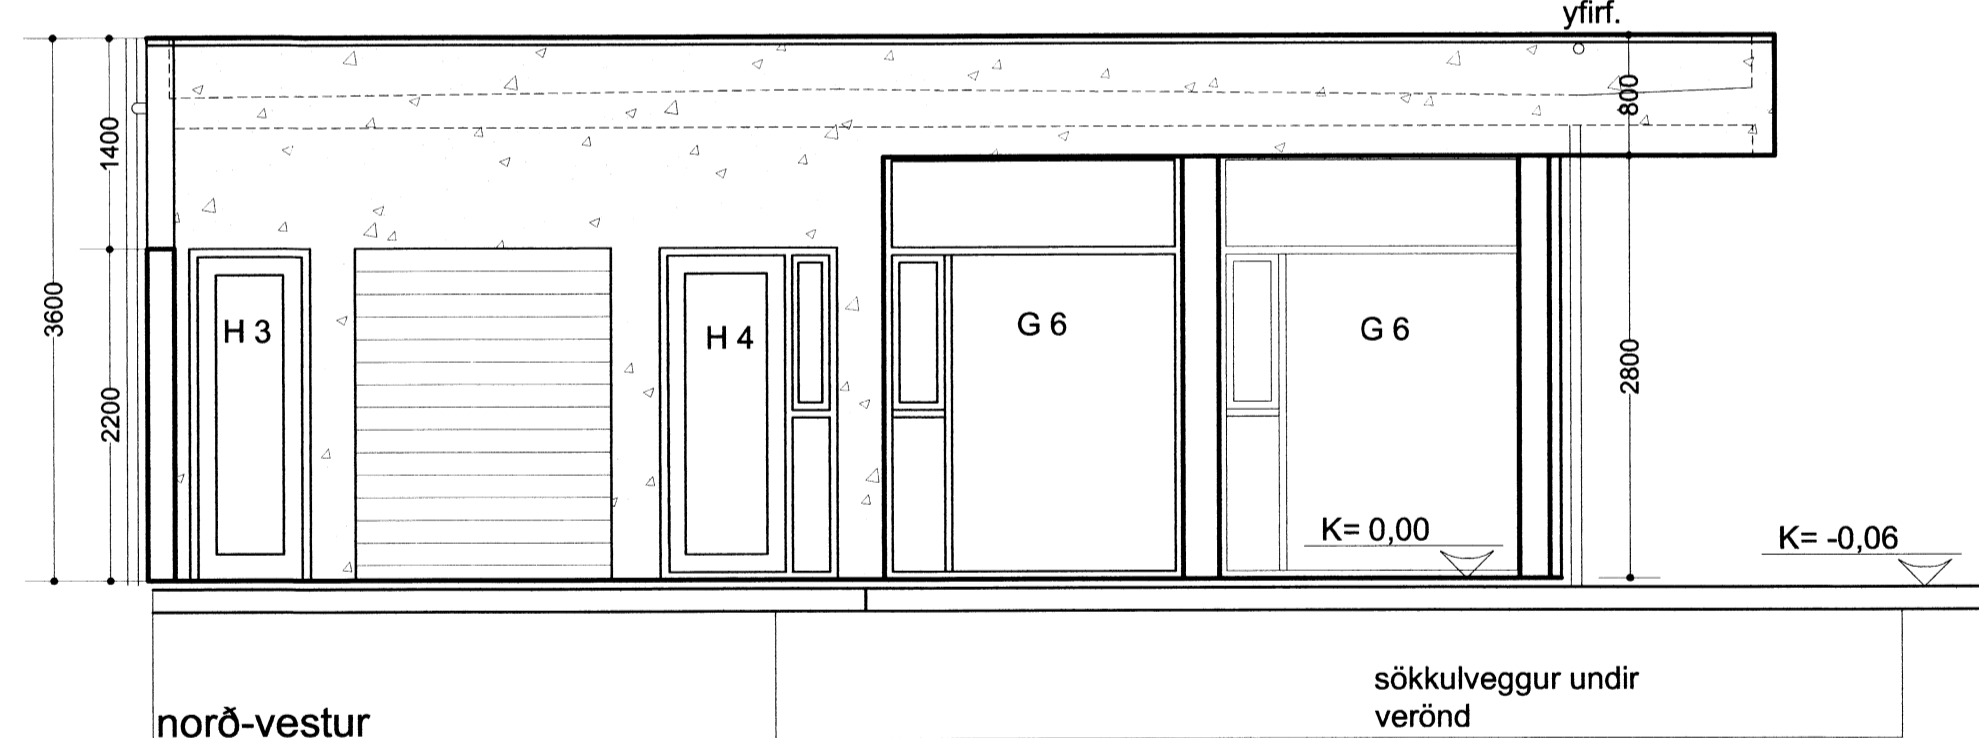


Handwritten signature

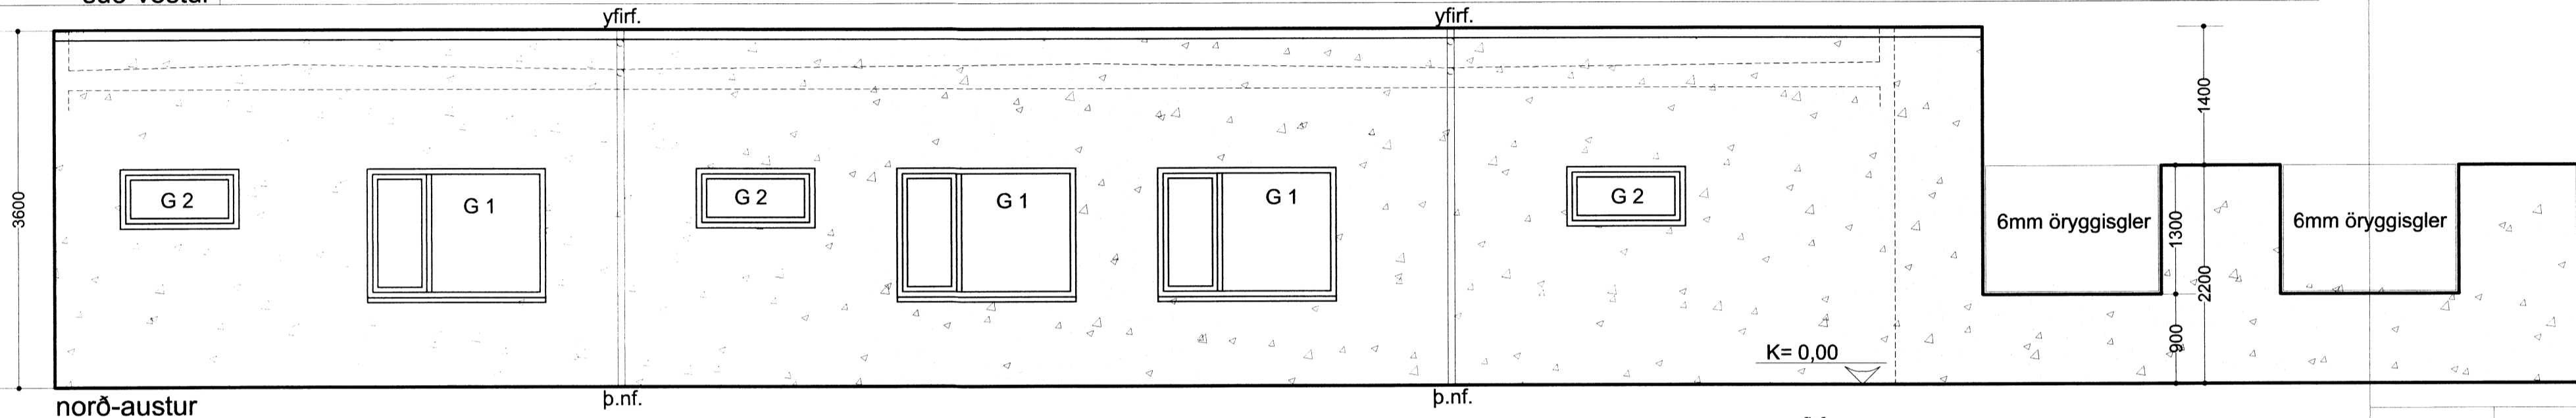

A	22.3.2016	Gluggi G3 hækkaður
Breytingar dags.:		Skýringar
Verkheiti:	Grjóthólsbraut 16 Öndverðarnesi Grímsnes- og Grafningshreppi Árnessýslu	
Verkþáttur:	Verkuppdráttur	
Útlit		
Mkv.:1:50	Dags.:15.1.2016	
Útgáfa: A	Breytt: 22.3.2016	
Hannað/ yfirf.: IGÞ	Teikn. nr.:	2.3
Undirritun:	<i>Handwritten signature</i>	

BYGGVIR ehf.
 Hönnunar - og Tækniþjónusta
 Smiðjuvegi 11 200 Kópavogi
 Sími: 554 3523, gsm 897 3523, fax 554 3523
 netfang: igth@simnet.is
 Ingi Gunnar Þórðarson byggingafræðingur
 kt. 280453-3239

Handwritten mark