


*Handwritten signature*

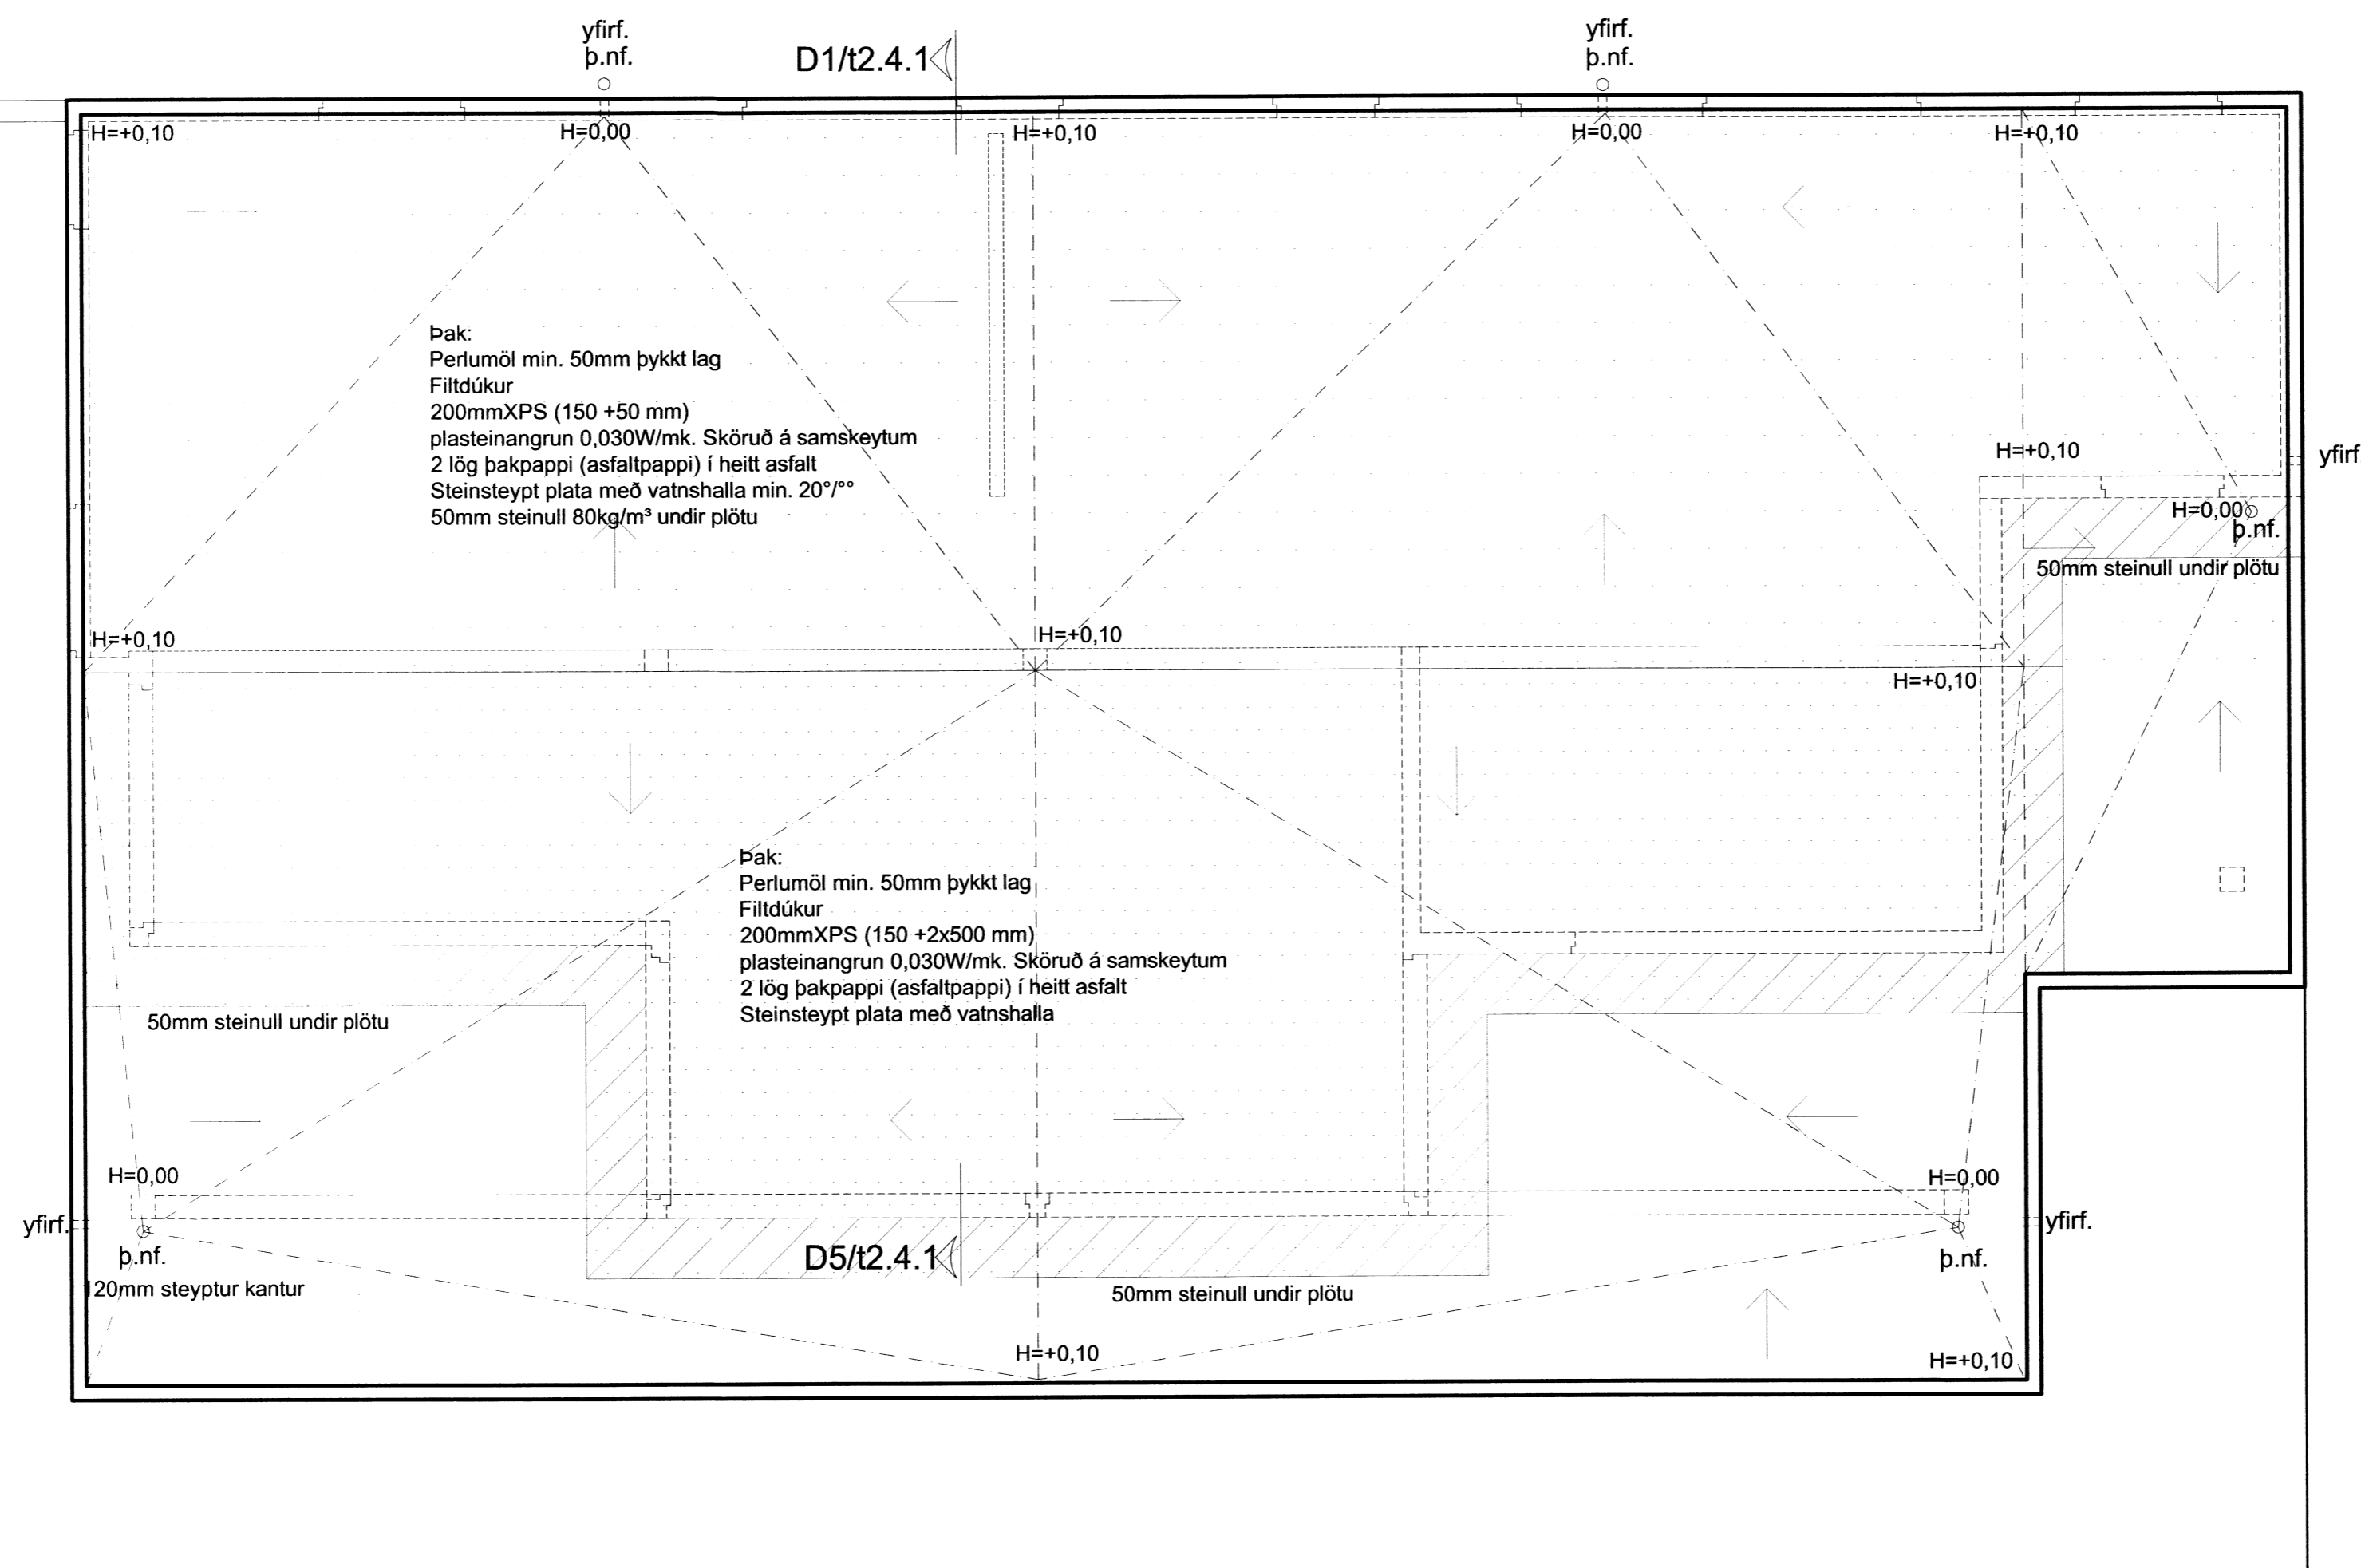

**Þakmynd**  
 mkv. 1:50

A	
Breytingar dags.:	Skýringar
Verkheiti:	Grjóthólsbraut 16 Öndverðarnesi Grímsnes- og Grafningshreppi Árnessýslu
Verkþáttur:	Verkuppdráttur Þakmynd
Mkv.:1:50	Dags.:20.02.2016
Útgáfa: A	Breytt:
Hannað/ yfirf.: IGP	Teikn. nr.: <b>2.5</b>

Undirritun:  
*Handwritten signature*

**BYGGVIR ehf.**

**Hönnunar - og Tækniþjónusta**  
 Smiðjuvegi 11 200 Kópavogi  
 Sími: 554 3523, gsm 897 3523, fax 554 3523  
 netfang: igth@simnet.is  
 Ingi Gunnar Þórðarson byggingafræðingur  
 kt. 280453-3239

*Handwritten number 2623*