

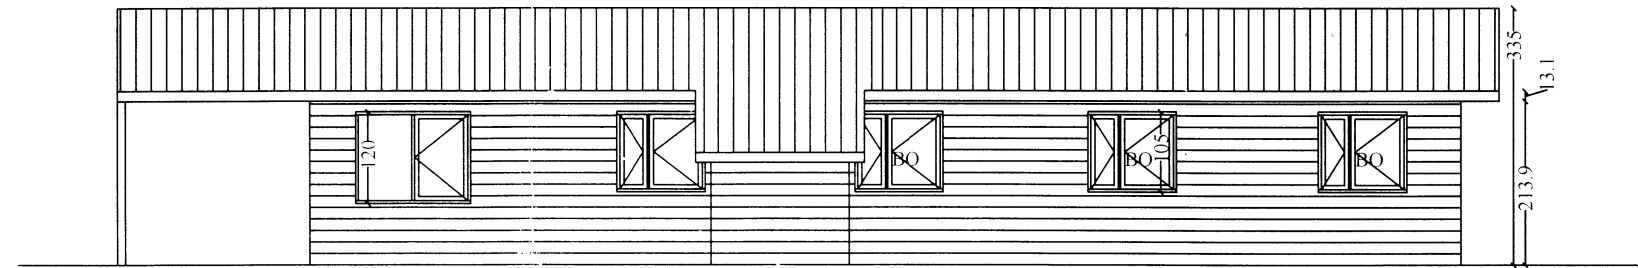


útlit vestur mkv.: 1:100

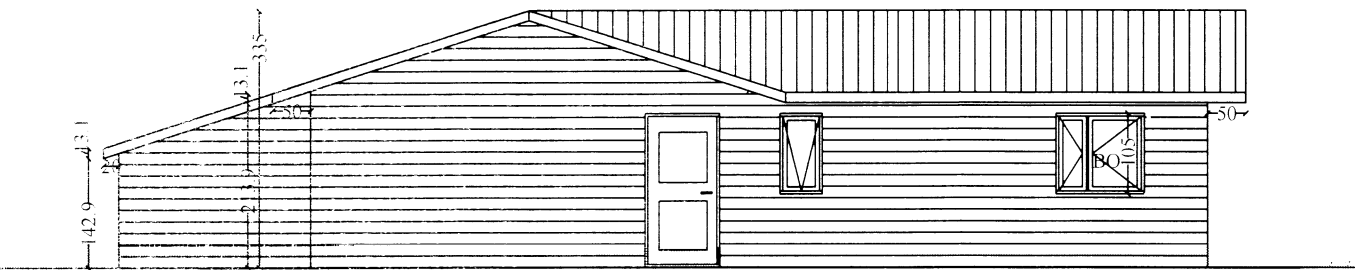

útlit austur mkv.: 1:100

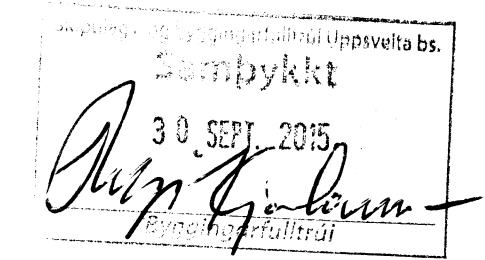

útlit norður mkv.: 1:100

Skráningartafla: Klausturhólar 55, Grímsnes- og Grafningshreppi, 801 Selfoss.					Skrásetjari: Sigurbjartur Halldórsson														
Landnúmer: 169016					Kennitala: 230656-3479														
Matshlutanúmer: 01					Utgáfa: 4.01b					Dags: 23.9.2015									
Uppskipting og lýsing					Stærðir														
D0	D1	D2	D3	D4	D5	D5M	D6	D7	D8	D9	D10a	D10b	D11	D12	D16	Reiknitala	D17		
Lokun	Rými hæð-röð	Notkun texti	Höfuð- flokkun	Eignar- hald	Botnflötur m ²	Milliflötur m ²	Stigar m ²	Op m ²	Brúttóflötur m ²	Brúttóflötur sh < 1,8	Salarhæð min	Salarhæð max	Brúttó rúmmál m ³	Nettóflötur m ²	Birt flatarmál m ²	skiptarúmmáls	Skipta- rúmmál m ³		
Matshluti					124,2	0,0	0,0	0,0	124,2	0,0			385,1	110,3	124,2		319,740		
Botn													24,8						
1. hæð					124,2	0,0	0,0	0,0	124,2	0,0			360,3	110,3	124,2				
A	0101	Sumarbústaður 0101	N	0101	53,0				53,0		2,30	3,35	149,7	48,7	53,0	2,82	137,334		
A	0102	Sumarbústaður 0102	N	0101	66,7				66,7		2,30	3,35	201,4	57,9	66,7	3,02	174,858		
A	0103	Tæknirými/inntök 0103	N	0101	4,5				4,5		1,63	2,43	9,2	3,7	4,5	2,04	7,548		
C	0104	Veröndútipallur 0104	U	0101	78,8				78,8										
Athugasemdir					Rými 0102 og 0103 eru nýjar viðbyggingar við eldra sumarhús. Heitur pottur er ca. 2 x 2 = 4m ² . Eldri sumarbústaður 0101, 53,0m ² , 160,3m ³ . Sumarbústaður viðbygging, stækkun, 0102 og 0103, 71,2m ² , 224,8m ³ .														
Sameignir sumra																			
Eignarhald																			
	Eignar- hald	Notkun texti	Birt flatarmál m ²	Skiptarúmmál Séreign m ³															
	0101	Sumarbústaður 0101	124,2	319,740	319,740														
		Alls	124,2	319,740	319,740														

8631-

STABUR: **Klausturhólar 55 [Heiðarrími 30]**
Grímsnes- og Grafningshreppi, 801 Selfoss.
 SKYRING: Útlit, Skráningatafla
 af matshl. 01, landnr. 169016, Greinitala. 8719-01-52000550
 Lóðarstærð. 10.000 m²

TEIKNING NR:
0102

KVARDI:
1:100, 1:500

REIKN: Sigurbj. Hall.

TEIKN: Sigurbj. Hall.

DAGS: **24 SEPT. 2015**

VERK NR:

BR.	BR. DAGS	EDLI BREYTINGA.	SIGN.

SIGURBJARTUR HALLDÓRSSON kt: 230656-3479, Vnr:43064.
 BYGGINGATÆKNIFRÆÐINGUR. FTFL.
 Laxakvísl 35, 110 Reykjavík
 hs:567-1065, 755-2233, sigurbja@simnet.is
 SAMþ: