


Skipulags- og byggingarfulltrúi Uppsveita bs.
Yfirfarið
 06. júlí 2016
Mattias Guðmundsson
 Byggingarfulltrúi

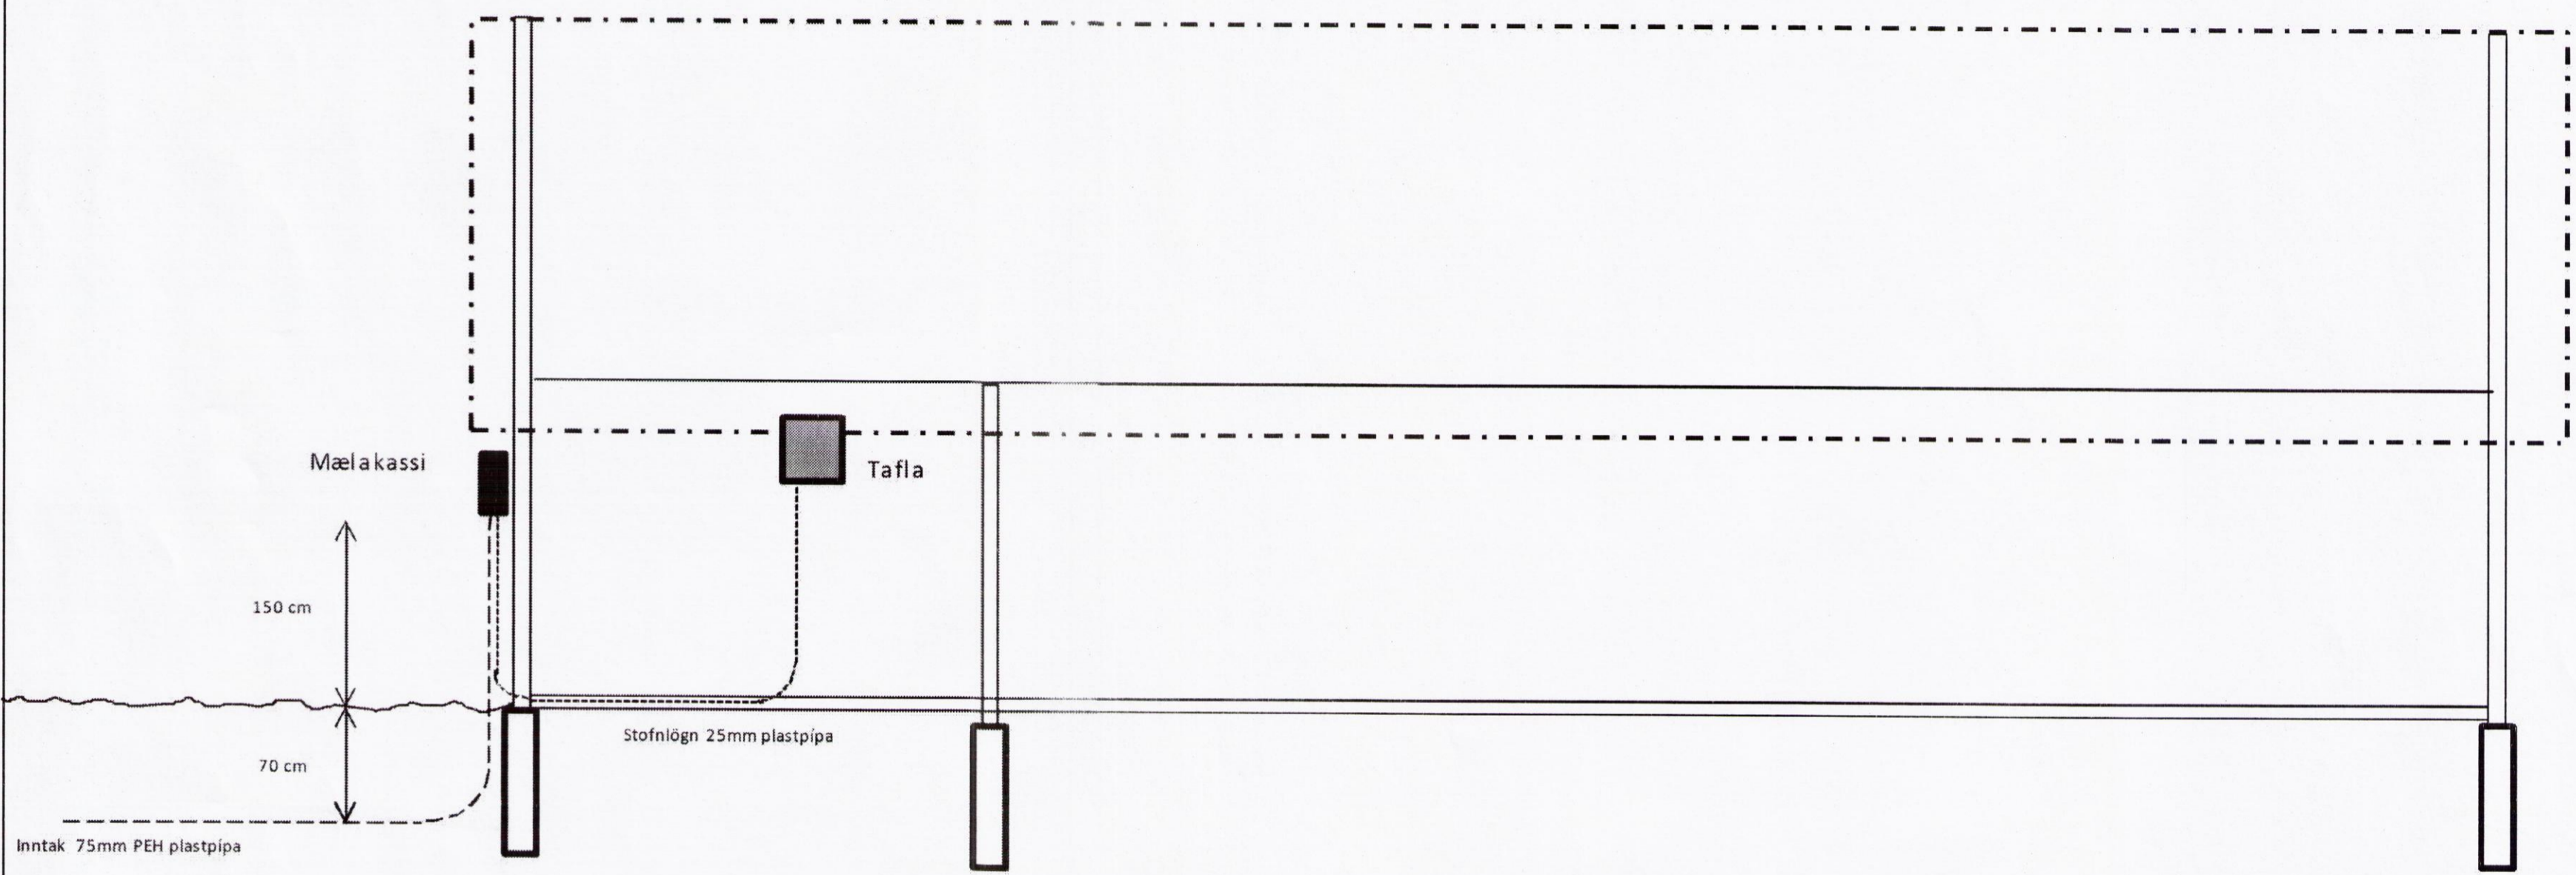

Br.:	Breyting:	Br. dags.:
MATTHÍAS GUÐMUNDSSON Rafvirkjameistari-s 00 47 406 48 374 ÁRDAL-KELDUHVERFI netfang : matti@ardalur.is		
Verk: Frístundahús lóð 103a Rauðhólshv. Snæfoksstaðir í Grímsnesi Snið		
Verk nr.:	Dagsetning: 10.03.2016	
Teiknað: GPG	Mælikvarði:	
Samþykkt: MG		
Ántun: 241162-5329	Teikning nr.: Q2	

Mattias Guðmundsson

8646