


Skipulags- og byggingarfulltrúi Uppsveita bs.
Yfirfarið
 06. júlí 2016
Matthias Gudmundsson
 Byggingarfulltrúi

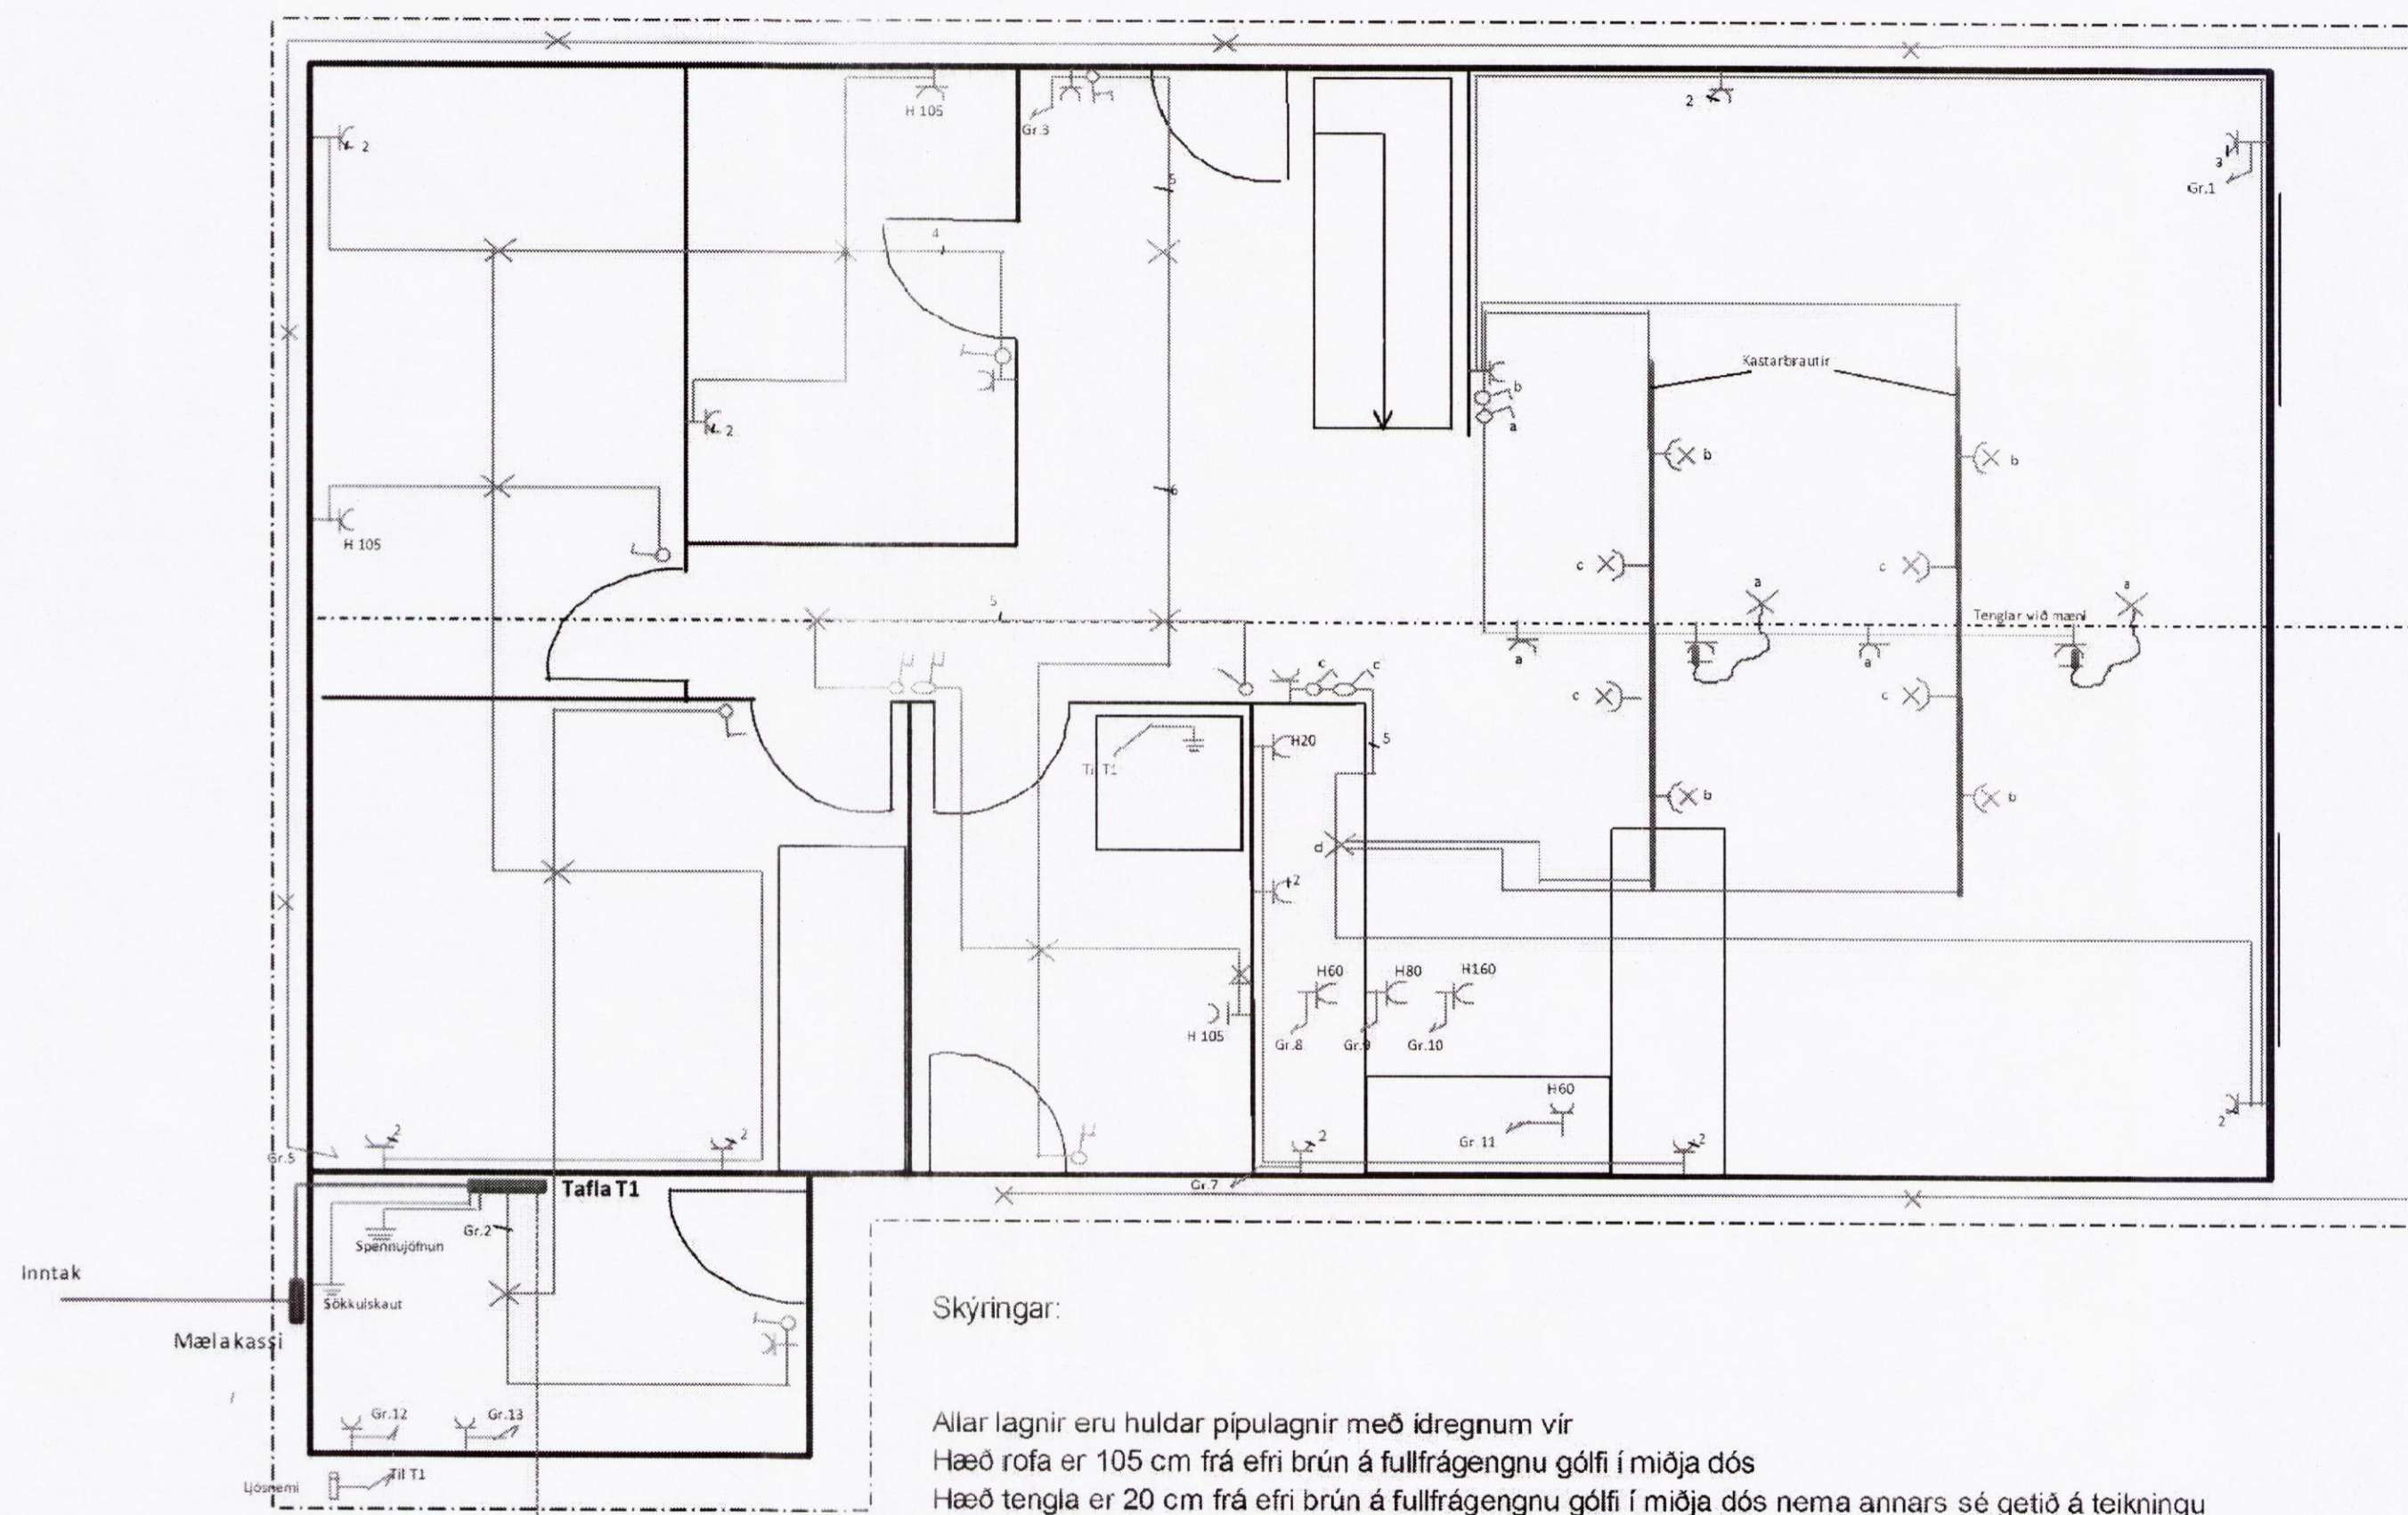

Skýringar:

Allar lagnir eru huldar pípulagnir með idregnum vir
 Hæð rofa er 105 cm frá efri brún á fullfrágengnu gólfi í miðja dós
 Hæð tengla er 20 cm frá efri brún á fullfrágengnu gólfi í miðja dós nema annars sé getið á teikningu
 Hæð tengla við hlið rofa er 105 cm frá fullfrágengnu gólfi í miðja dós
 Hæð tengla í eldhúsi er 105 cm frá fullfrágengnu gólfi í miðja dós nema annars sé getið á teikningu
 Tenglar í stofu fyrir ljós með kveikingu merkt "a" eru upp við mæni hugsaðir fyrir niðurbhengd ljós
 Kastarbrautir eru festar undir skambita í stofu.
 Útlýsing er felld upp undir þakkant, og einnig er gert ráð fyrir pípum frá töflu til staurlýsingar td. með innkeysrlu.

3x20mm pípur til útlýsingar
 lagi í gólfi og út fyrir bustað

Br.	Breyting	Br. dags.
MATTHÍAS GUDMUNDSSON Rafvirkjameistari-s 00 47 406 48 374 ÁRDAL-KELDUHVERFI netfang : matti@ardalur.is		
Verk: Frístundahús lóð 103a Rauðhólshv. Snæfoksstaðir í Grímsnesi Rafliðgn 1 hæð		
Verk nr.:	Dagsetning:	10.03.2016
Teiknað: GP	Mælikvarði:	
Samþykkt: MG		
Ártun: 241162 5329	Teikning nr.:	
<i>Matthias Gudmundsson</i>		03

8647