


Skipulags- og byggingarfulltrúi Uppsveita bs.
Yfirfarið
 06. júlí 2016
Mattías Guðmundsson
 Byggingarfulltrúi

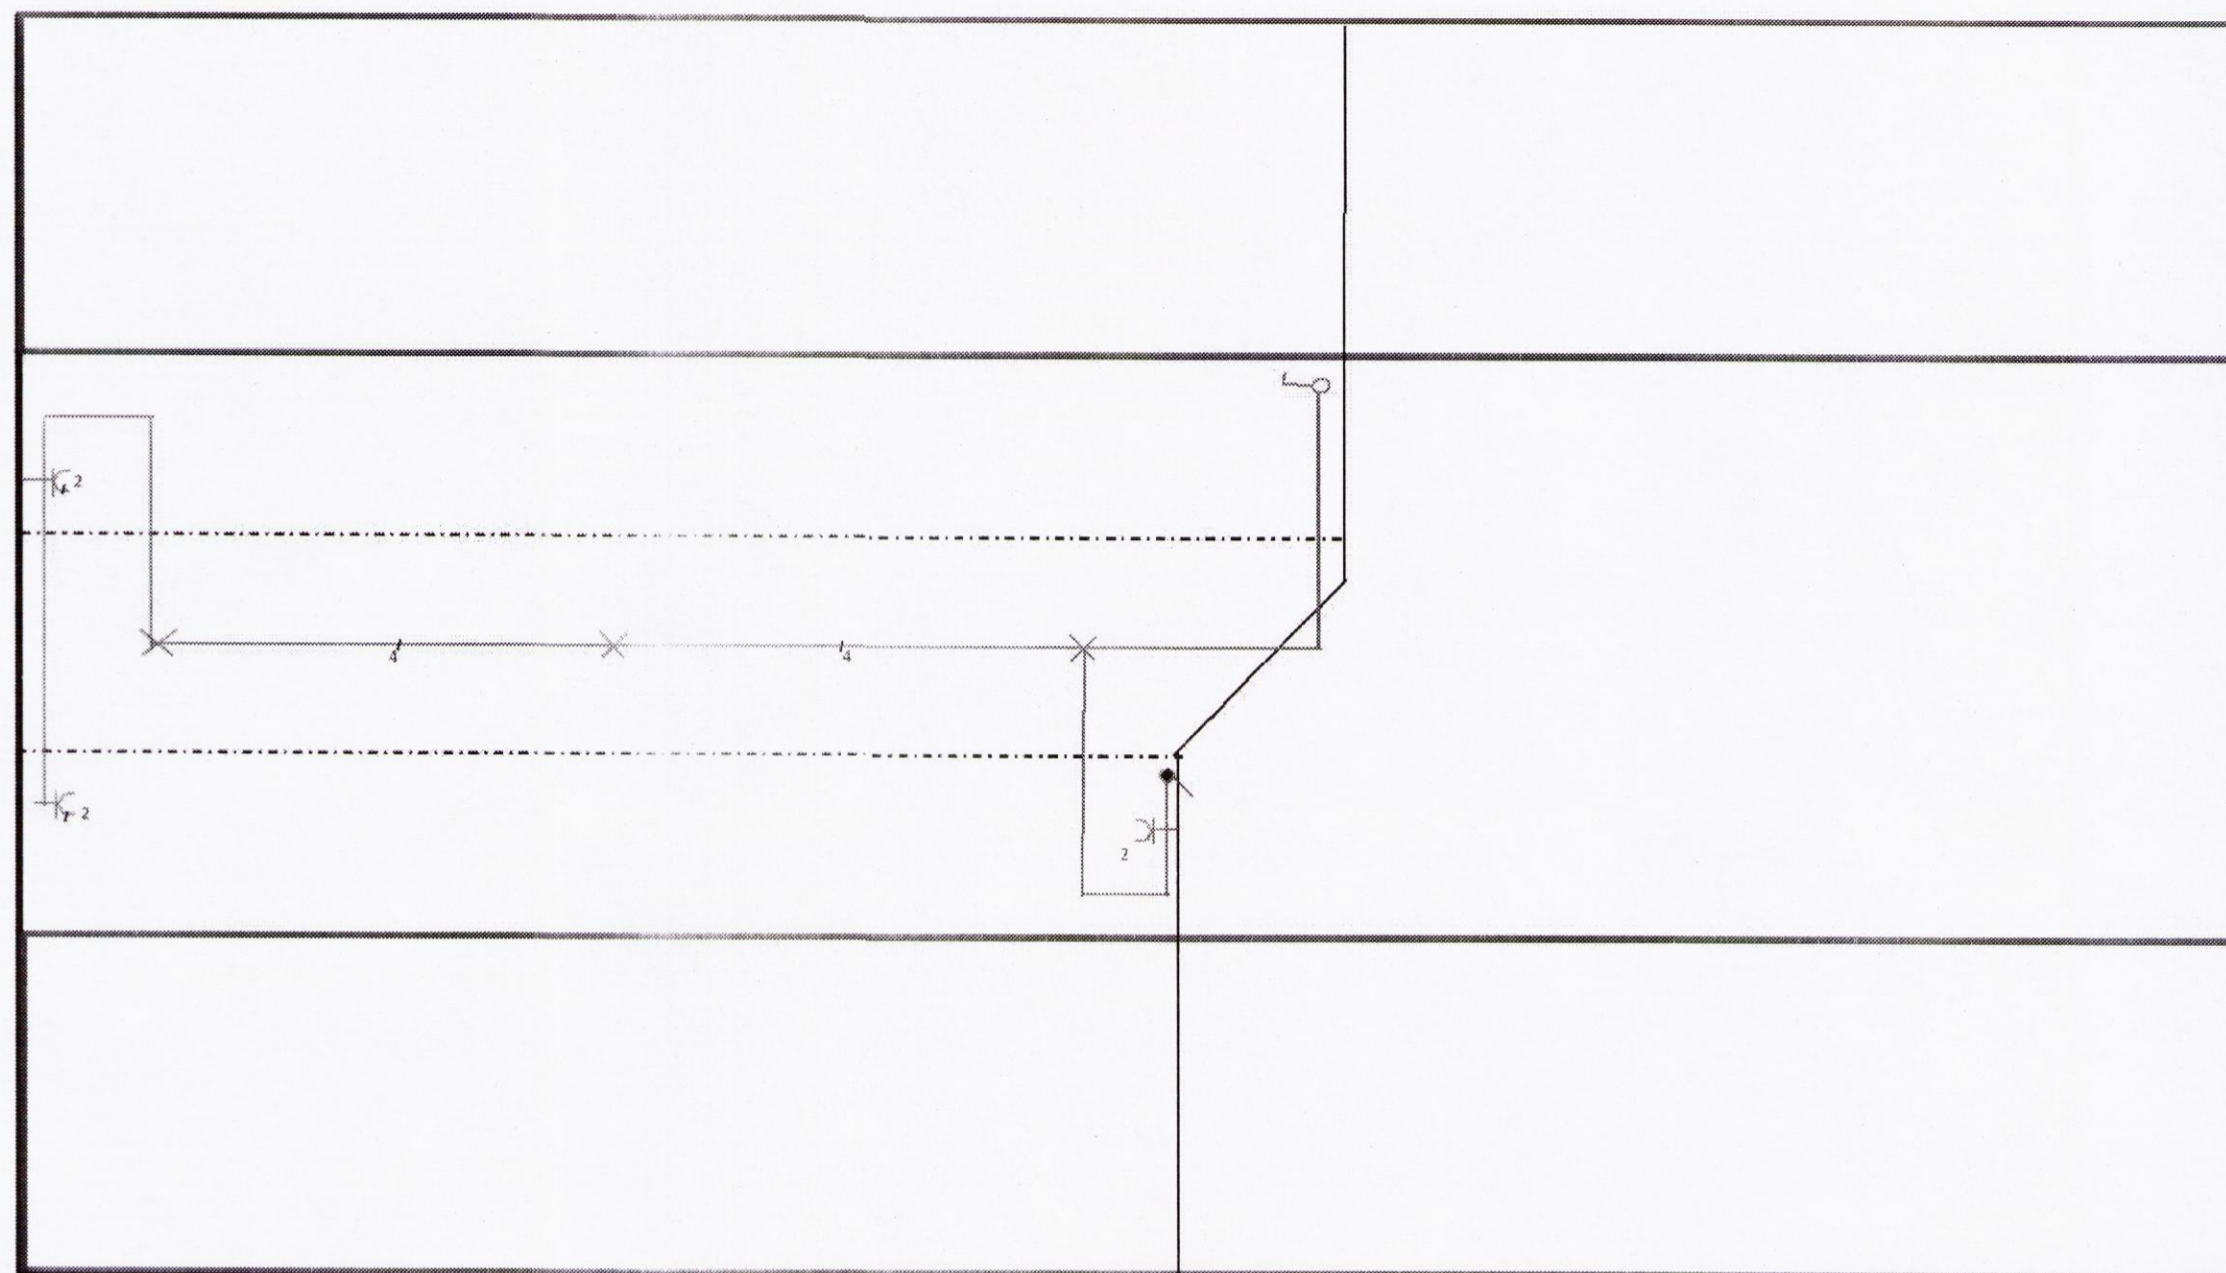

Skýringar:

Allar lagnir eru huldar pipulagnir með ídregnum vir
 Hæð rofa er 105 cm frá efri brún á fullfrágengnu gólfi í miðja dós
 Hæð tengla er 20 cm frá efri brún á fullfrágengnu gólfi í miðja dós nema annars sé getið á teikningu

Br.:	Breyting:	Br. dags.:
MATTHÍAS GUÐMUNDSSON Rafvirkjameistari-s 00 47 406 48 374 ÁRDAL-KELDUHVERFI netfang : matti@ardalur.is		
Verk: Frístundahús lóð 103a Rauðhólshv. Snæfoksstaðir í Grímsnesi Raflögn 2. hæð		
Verk nr.:	Dagsetning: 10.03.2016	
Teiknað: GÞG	Mælikvarði:	
Samþykkt: MG		
Áritun: 241162 5329	<i>Mattías Guðmundsson</i>	Teikning nr.: 05

8649