


Skipulags- og byggingarfulltrúi Uppsveita bs.
Yfirfarið
 06. júlí 2016
Mattias Gudmundsson
 Byggingarfulltrúi

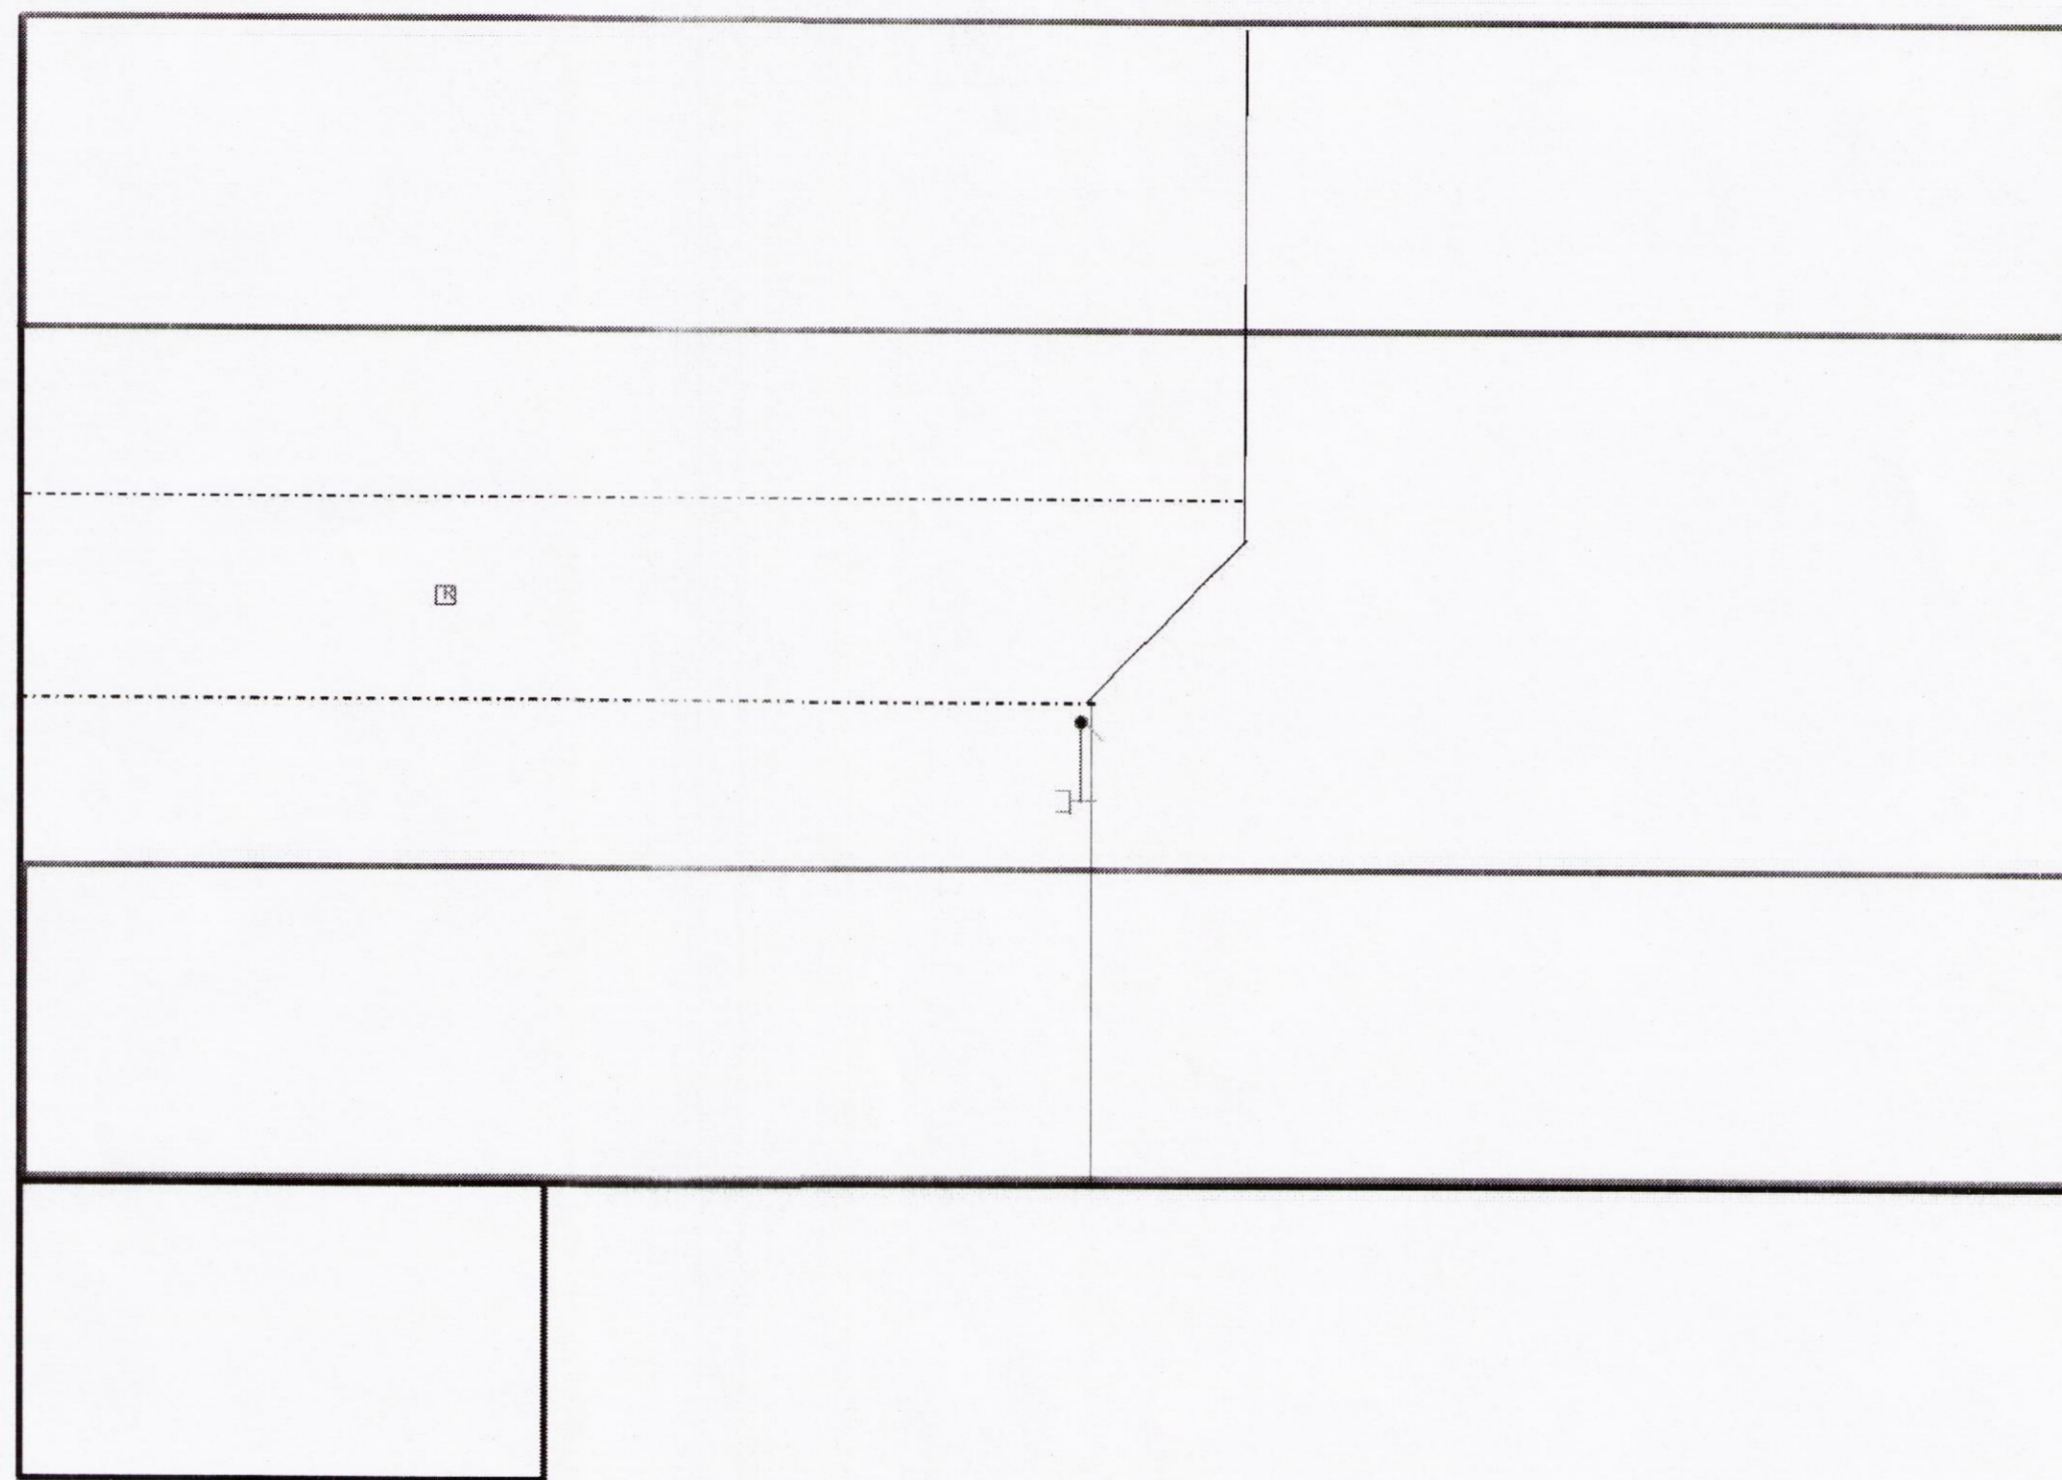

Skýringar:

Allar lagnir eru huldar pípuþagnir með ídregnum streng
 Hæð gagnatengla er 20 cm frá efri brún á fullfrágengnu gólfi í miðja dós nema annars sé getið á teikningu
 Gert er ráð fyrir sambyggðu aðvörunarkerfi, eftirlitskerfi (brunaviðvörunarkerfi og þjófavarnarkerfi) með þröðlausum tengingum við brunaskynjara og aðra skynjara svo sem hreyfiskynjara myndavélar ofl.

Br:	Breyting:	Br. dags.:
MATTHÍAS GUDMUNDSSON Rafvirkjameistari-s 00 47 406 48 374 ÁRDAL-KELDUHVERFI netfang : matti@ardalur.is		
Verk: Frístundahús lóð 103a Rauðhólshv. Snæfoksstaðir í Grímsnesi Smáspenna 2. hæð		
Verk nr.:	Dagsetning: 10.03.2016	
Teiknað:	GPB	Mælikvarði:
Samþykkt:	MG	
Antun: 241162 5329	Teikning nr.: 06	

Mattias Gudmundsson

8650