


Skipulags- og byggingarfulltrúi Uppsveita bs.
Yfirfarið
 06. júlí 2016
Þórir Guðnason
 Byggingarfulltrúi

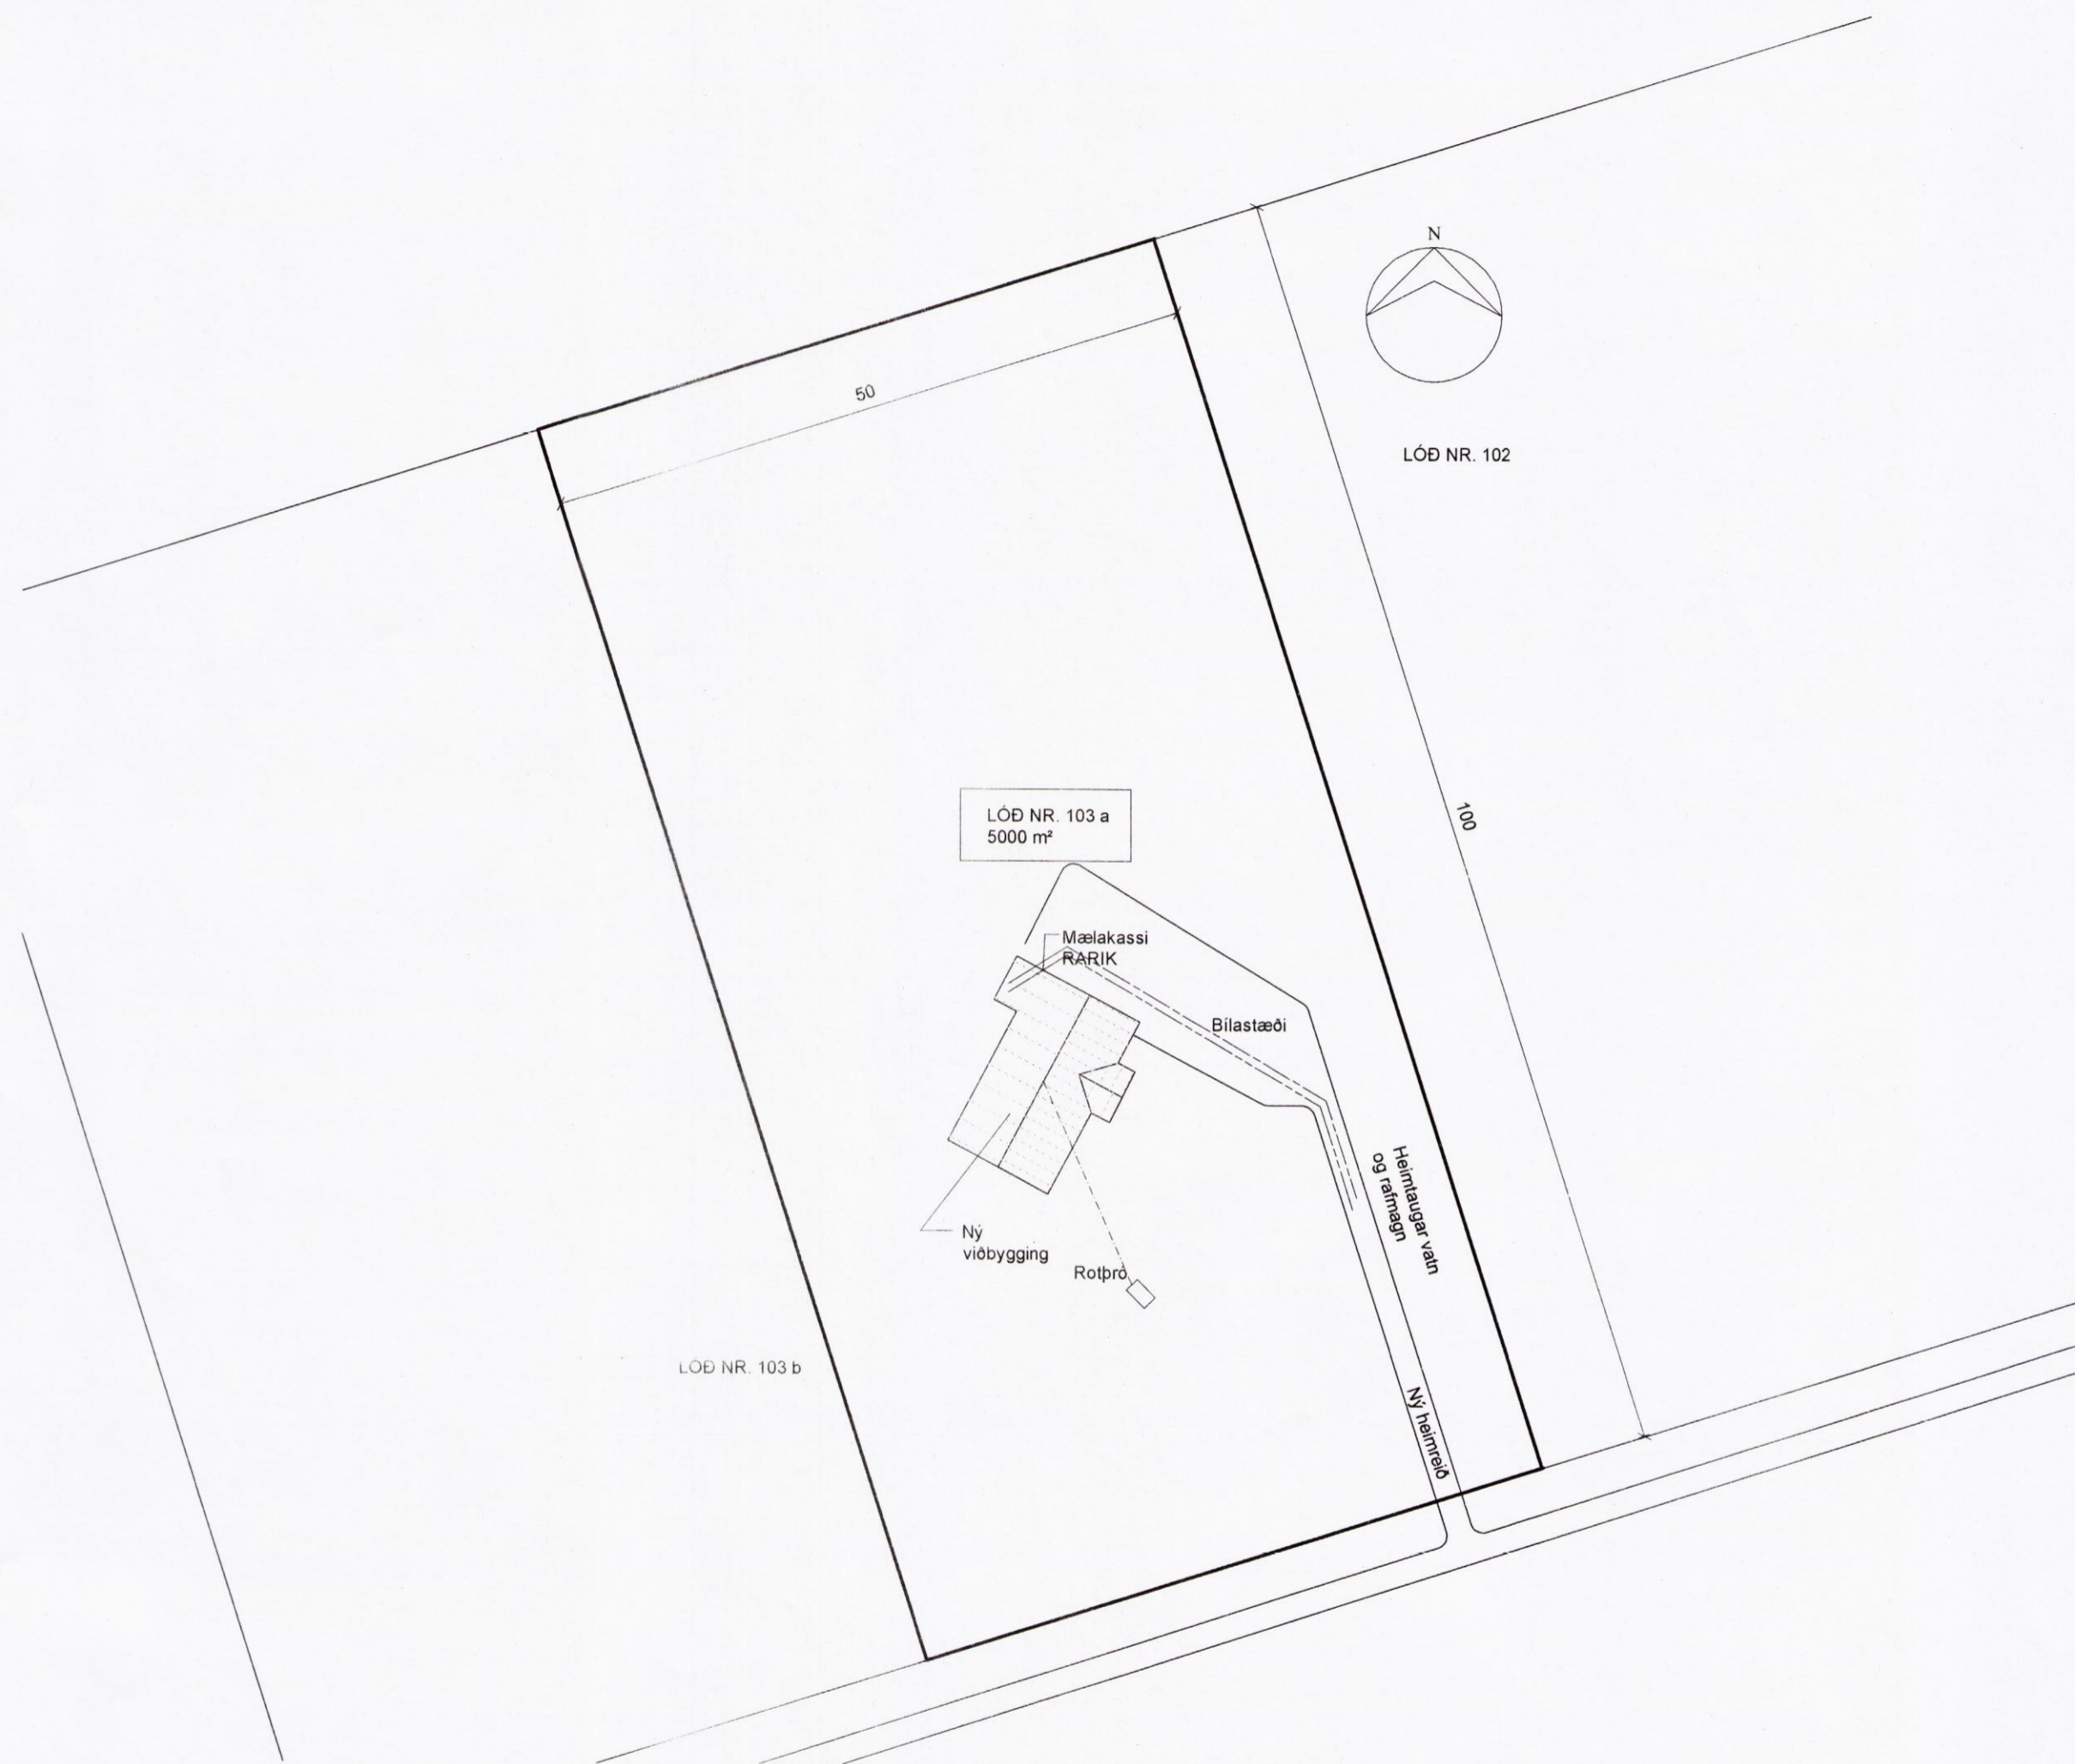

Br.	Breyting	Br. dags.
MATTHÍAS GUÐMUNDSSON Rafvirkjameistari-s 00 47 406 48 374 ÁRDAL-KELDUHVERFI netfang : matti@ardalur.is		
Verk : Frístundahús lóð 103a Rauðhólshv. Snæfoksstaðir í Grímsnesi Afstöðumynd		
Verk nr. :	Dagsetning. : 10.03.2016	
Teiknað :	GPB	Mælikvarði :
Samþykkt :	MG	
Áritun : 241162 5329	<i>Matthías Guðnason</i>	Teikning nr. : 07

8651