
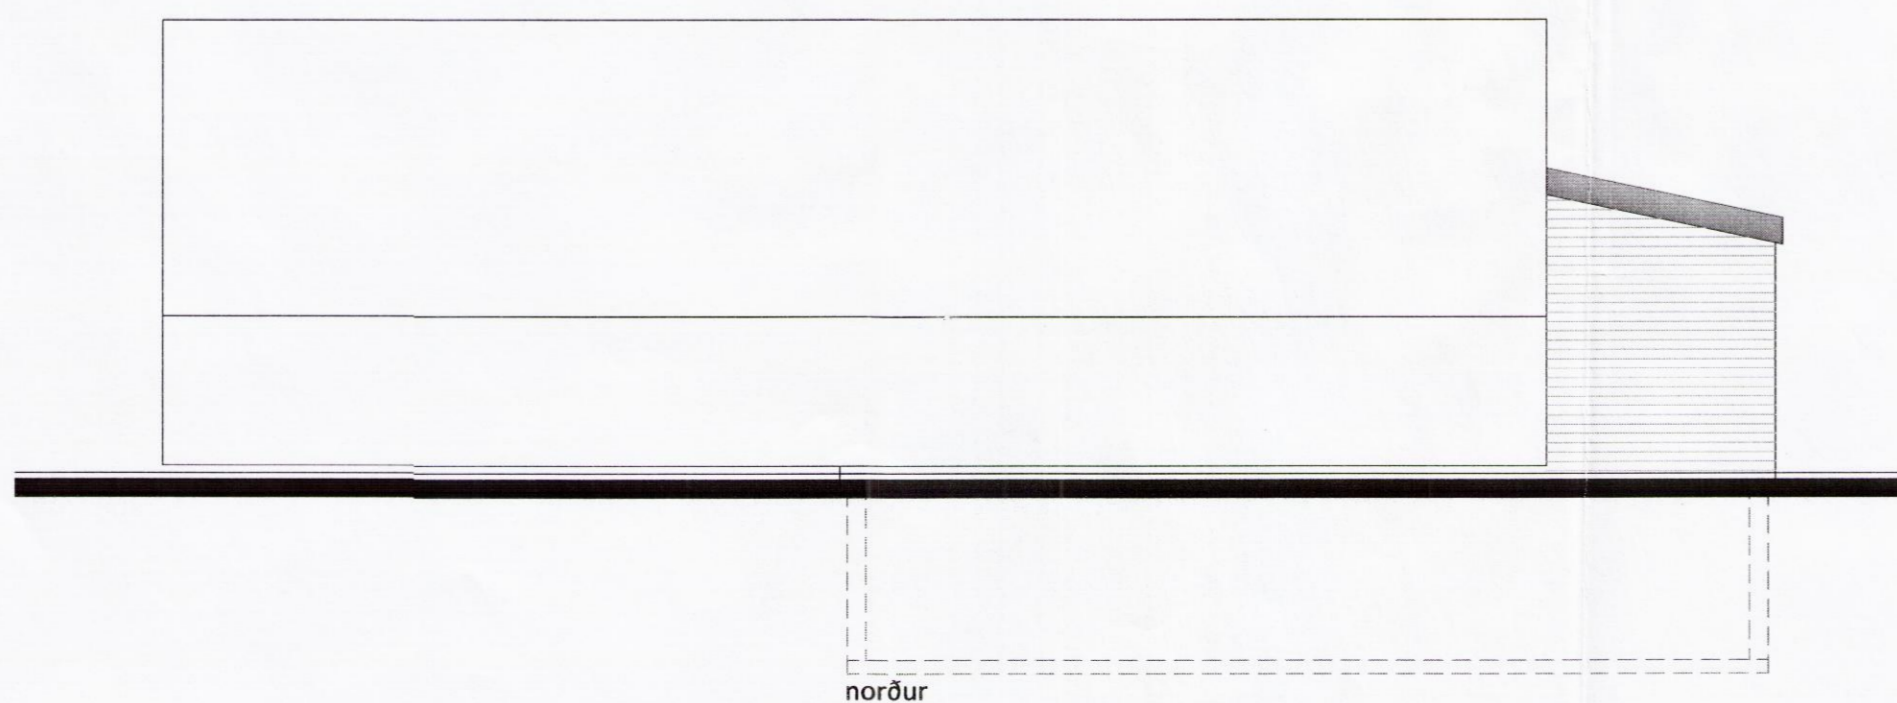
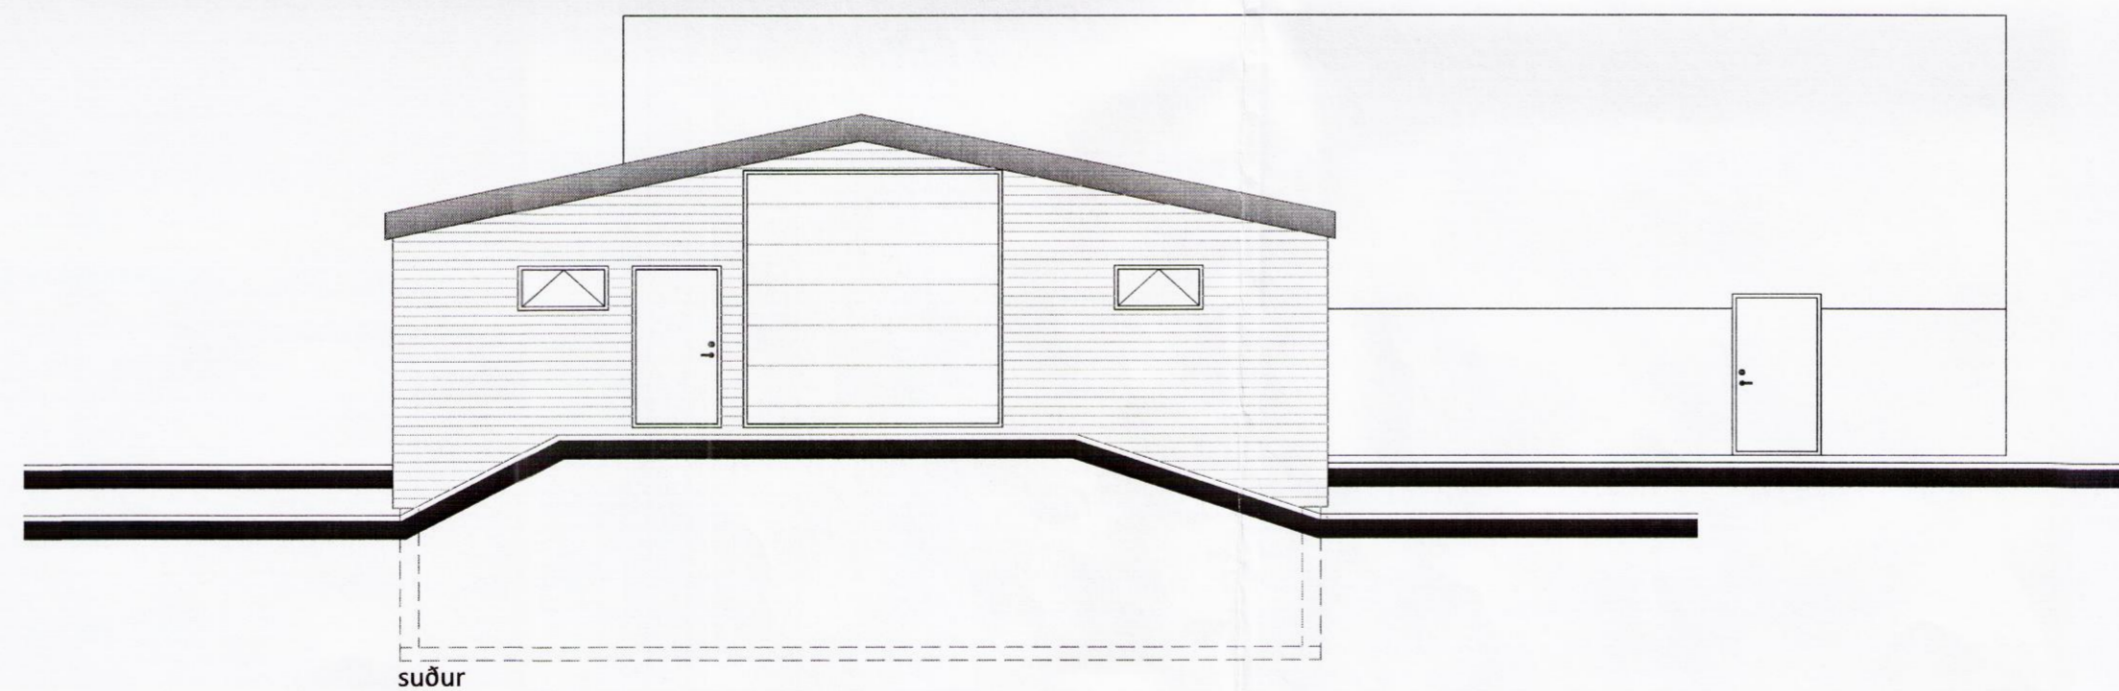
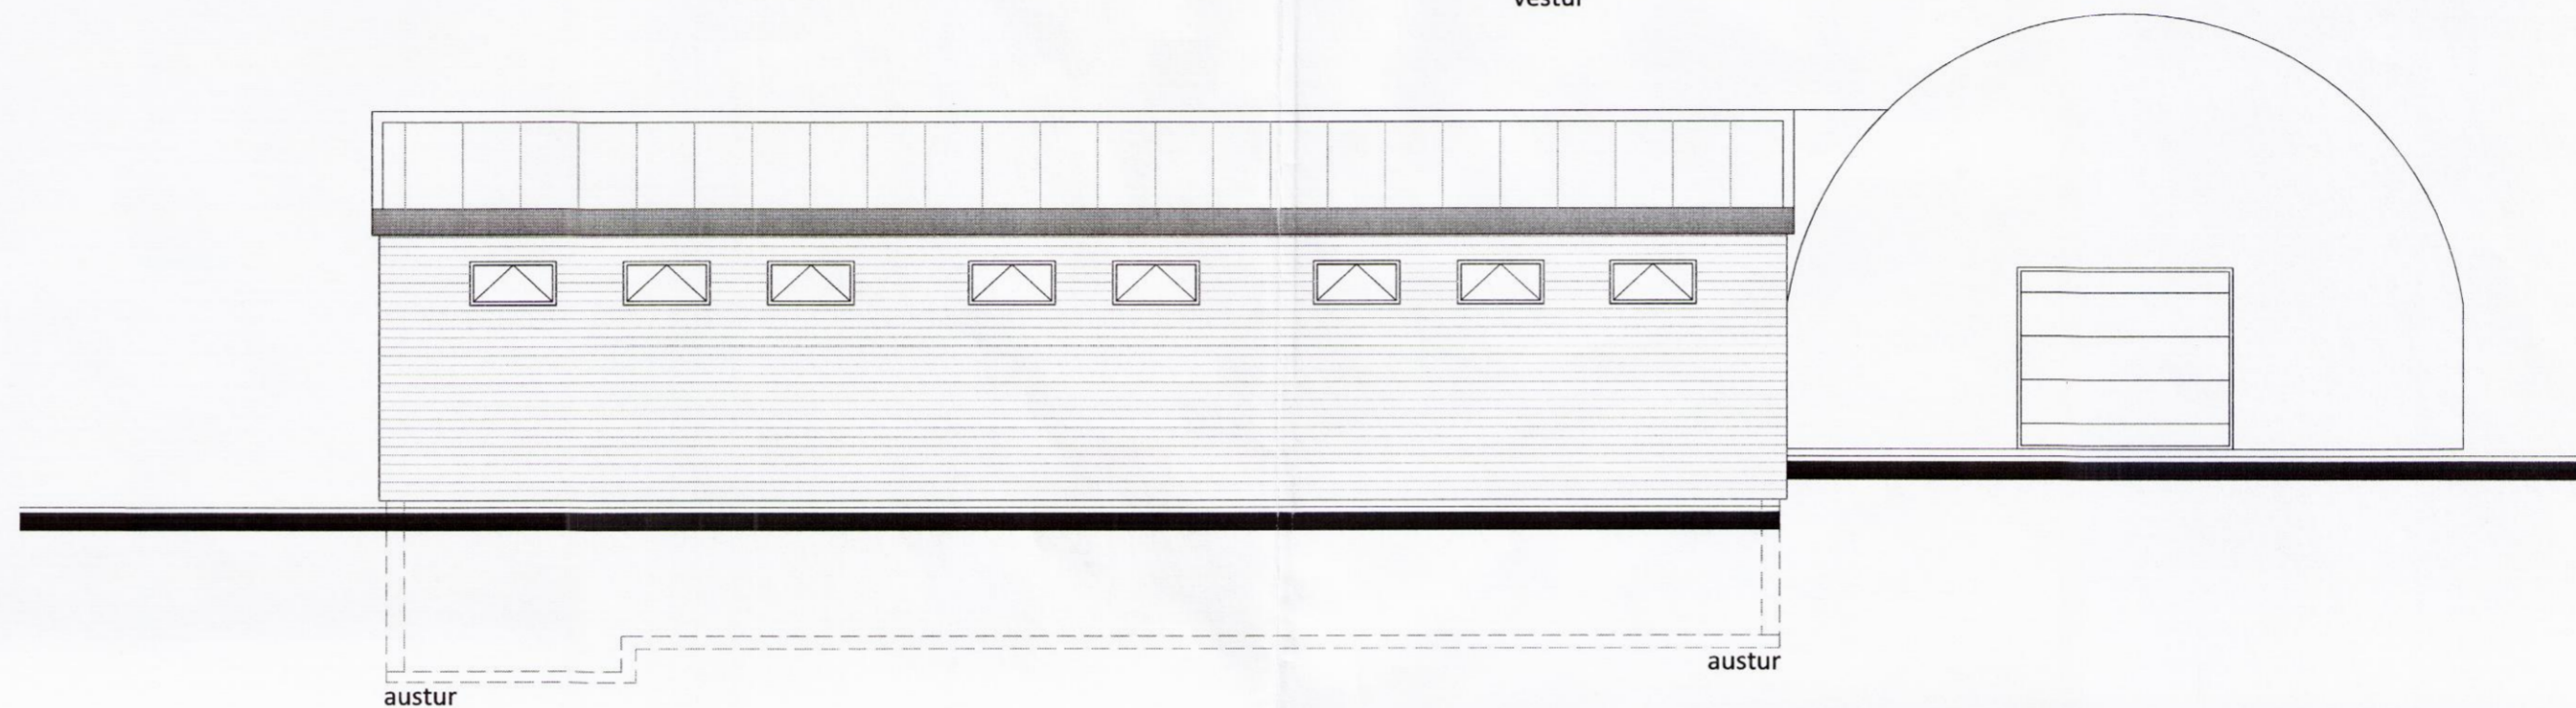


Skipulags- og byggingarfulltrúi Uppsveita bs.  
**Samþykkt**  
 15 OKT. 2015  
*Bent Larsen*  
 Byggingarfulltrúi

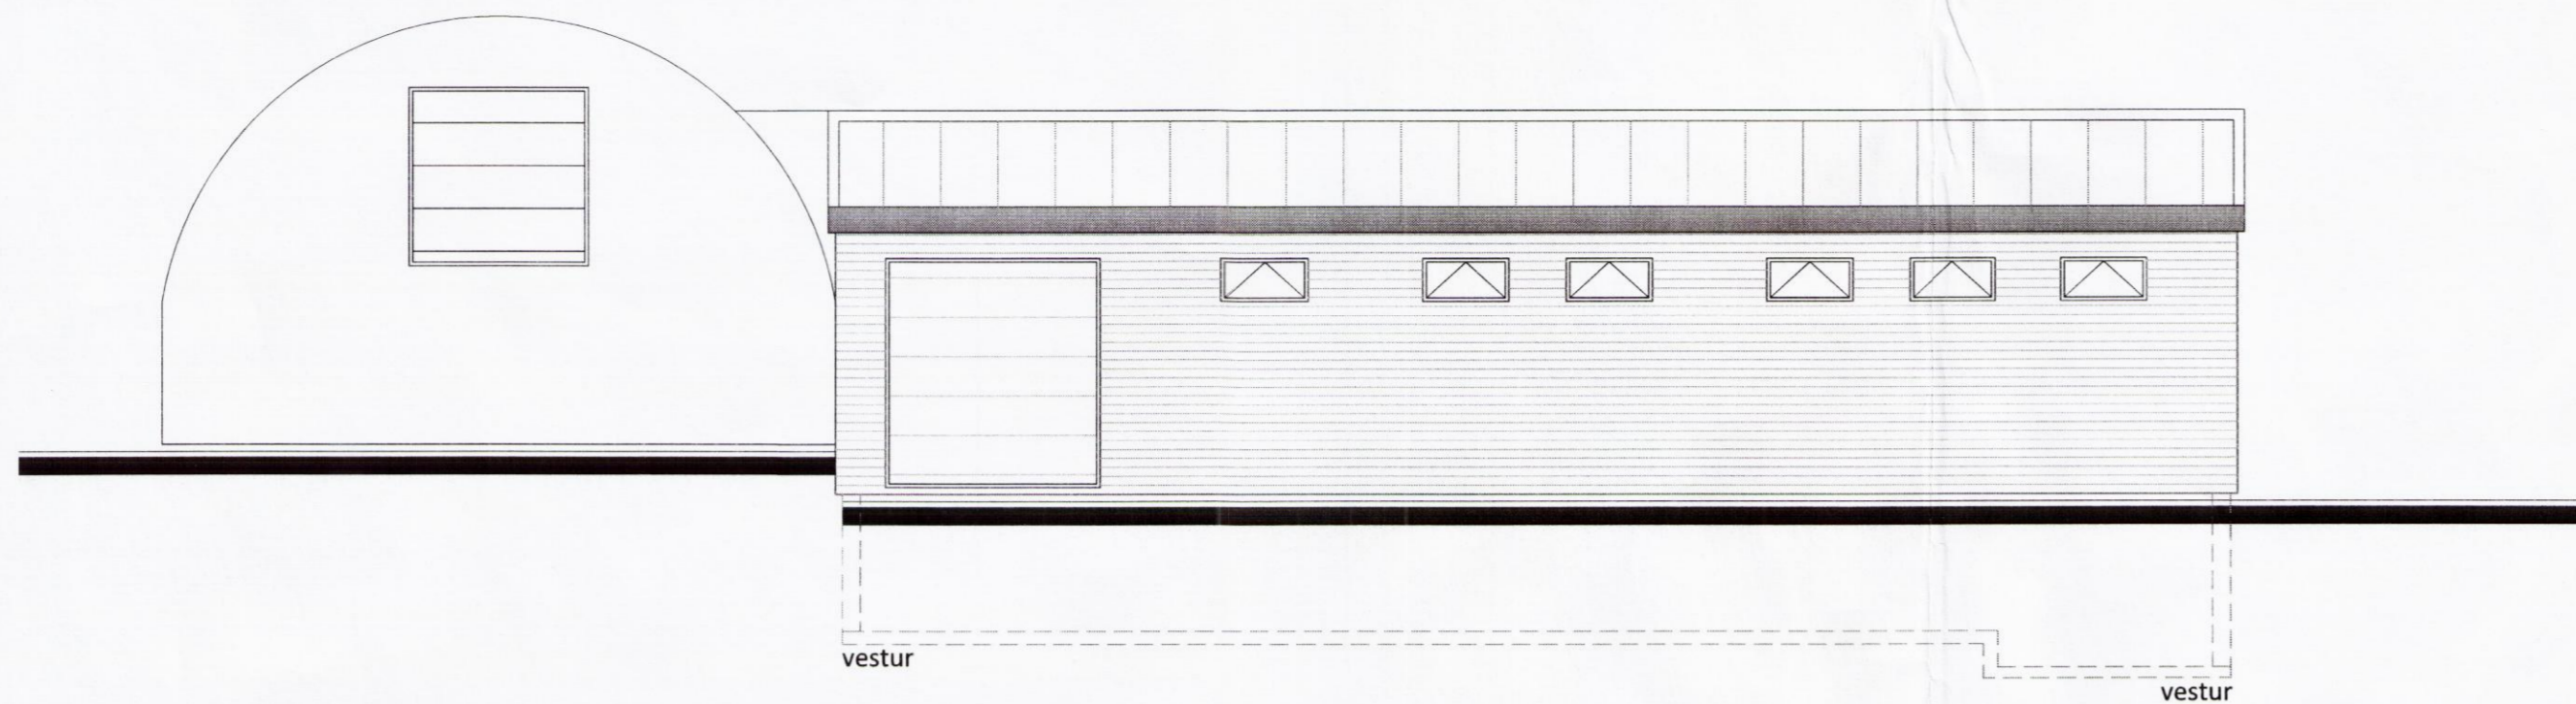

Öll mál eru í millimetrum, nema annað sé tekið fram.

Br:	Breyting	Dags:	Samþ:
VERKHETTI:	Efsti Dalur - Kálfaeldi 801 Bláskógabyggð	TEIKNINÚMÉR:	100
VERKHLUTI:	Aðalteikningar Útlit	ÚTGÁFA:	A1
Hönnuður:	Bent Larsen kt. 141177-3469 <i>Bent Larsen</i>	BLAÐSTÆRD:	A-2
Hönnunarstjóri:	Bent Larsen kt. 141177-3469 <i>Bent Larsen</i>	DAGS:	27.08.15
Bent Larsen Fróðason Byggingafræðingur B.Sc. Sími 844-7699 bsverk@gmail.com	Samþykkt: <i>Bent Larsen</i>	VERKNR:	15-09
		MKV:	1:100

8655