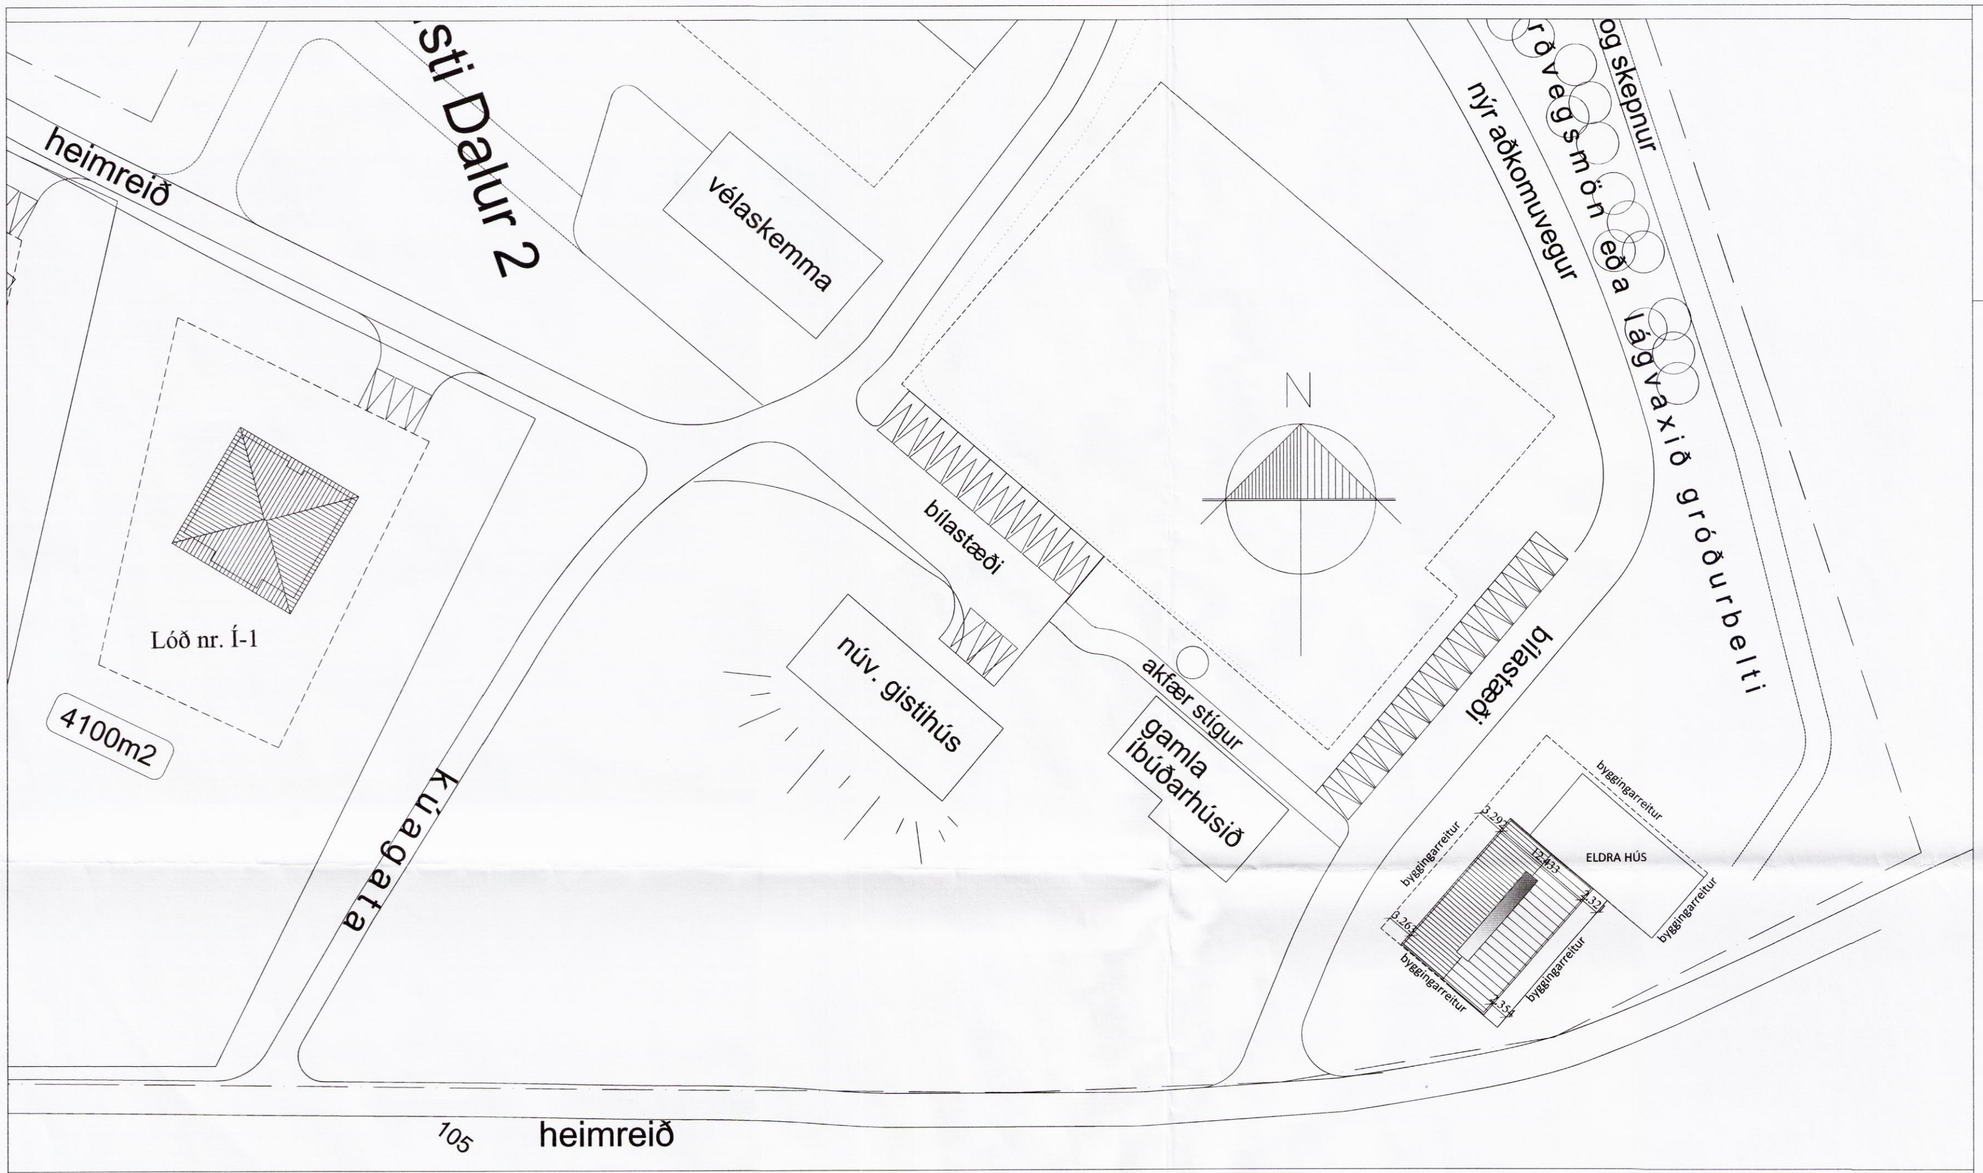

Skipulags- og byggingarfulltrúi Uppsveita bs.
Samþykkt
15 OKT. 2015
Byggingarfulltrúi

Skráningartafla: Efsti-Dalur II,Laugardal, Bláskógabyggð
Landnúmer: 167631
Matshlutanúmer: 18
Skrásetjari: Bent Larsen Fróðason
Kennitala: 141177-3469
Útgáfa: 4.01b **Dags.:** 26.07.2015

Uppskipting og lýsing					Stærðir												
D0 Lokun	D1 Rými hæð-róð	D2 Notkun texti	D3 Höfuð-flokkun	D4 Eignar-hald	D5 Botnflötur m²	D5M Milliflötur m²	D6 Stigar m²	D7 Op m²	D8 Brúttóflötur m²	D9 Brúttóflötur sh < 1,8	D10a Salarhæð min	D10b Salarhæð max	D11 Brútto rúmmál m³	D12 Nettóflötur m²	D16 Birt flatarmál m²	Reiknitala skiptarúmmáls	D17 Skipta-rúmmál m³
		Matshluti			487,4	0,0	0,0	0,0	246,9	0,0			1.243,5	229,2	246,9		898,464
		Botn											48,1				
	00	**kjallari**			240,5	0,0	0,0	0,0	0,0	0,0			228,5	0,0	0,0		
A	0001	**Haugrými**	F	0101	179,0						2,00	3,50	228,5	0,0			
A	0002	**ónotað rými**	V	0101	61,5						2,00	2,00	0,0	0,0			
	01	**1. hæð**			246,9	0,0	0,0	0,0	246,9	0,0			966,9	229,2	246,9		
A	0101	**Fjós**	N	0101	246,9				246,9		3,08	4,97	966,9	229,2	246,9	3,92	898,464

Athugasemdir

Sameignir sumra

Eignarhald

Eignar-hald	Notkun texti	Birt flatarmál m²	Skiptarúmmál Séreign m³	Séreign og sameign m³
0101	**Fjós**	246,9	898,464	898,464
	Alls	246,9	898,464	898,464

Öll mál eru í millimetrum, nema annað sé tekið fram.

Br:	Breyting	Dags:	Samþ:

VERKHEITI: Efsti Dalur - Kálfaeldi 801 Bláskógabyggð	TEIKNINÚMER: 102
VERKHLUTI: Aðalteikningar Afstaða,deili og skrán.tafla	ÚTGÁFA: A1
Hönnuður: Bent Larsen kt. 141177-3469 Samþykkt:	BLAÐSTÆRÐ: A-2
Hönnunarstjóri: Bent Larsen kt. 141177-3469 Samþykkt:	DAGS: 27.08.15
Bent Larsen Fróðason Byggingafræðingur B.Sc Sími 844-7699 bsverk@gmail.com	VERKNR: 15-09 MKV: 1:500 1:20

8653