



ÍBÚÐARHÚS AÐ LÆK


	M2	M3
Flatarmál íbúðar:	186,7m ²	601,2m ³
Flatarmál bilageymslu:	24,3m ²	78,2m ³
Heildar flatarmál íbúðar:	211,0m ²	679,4m ³

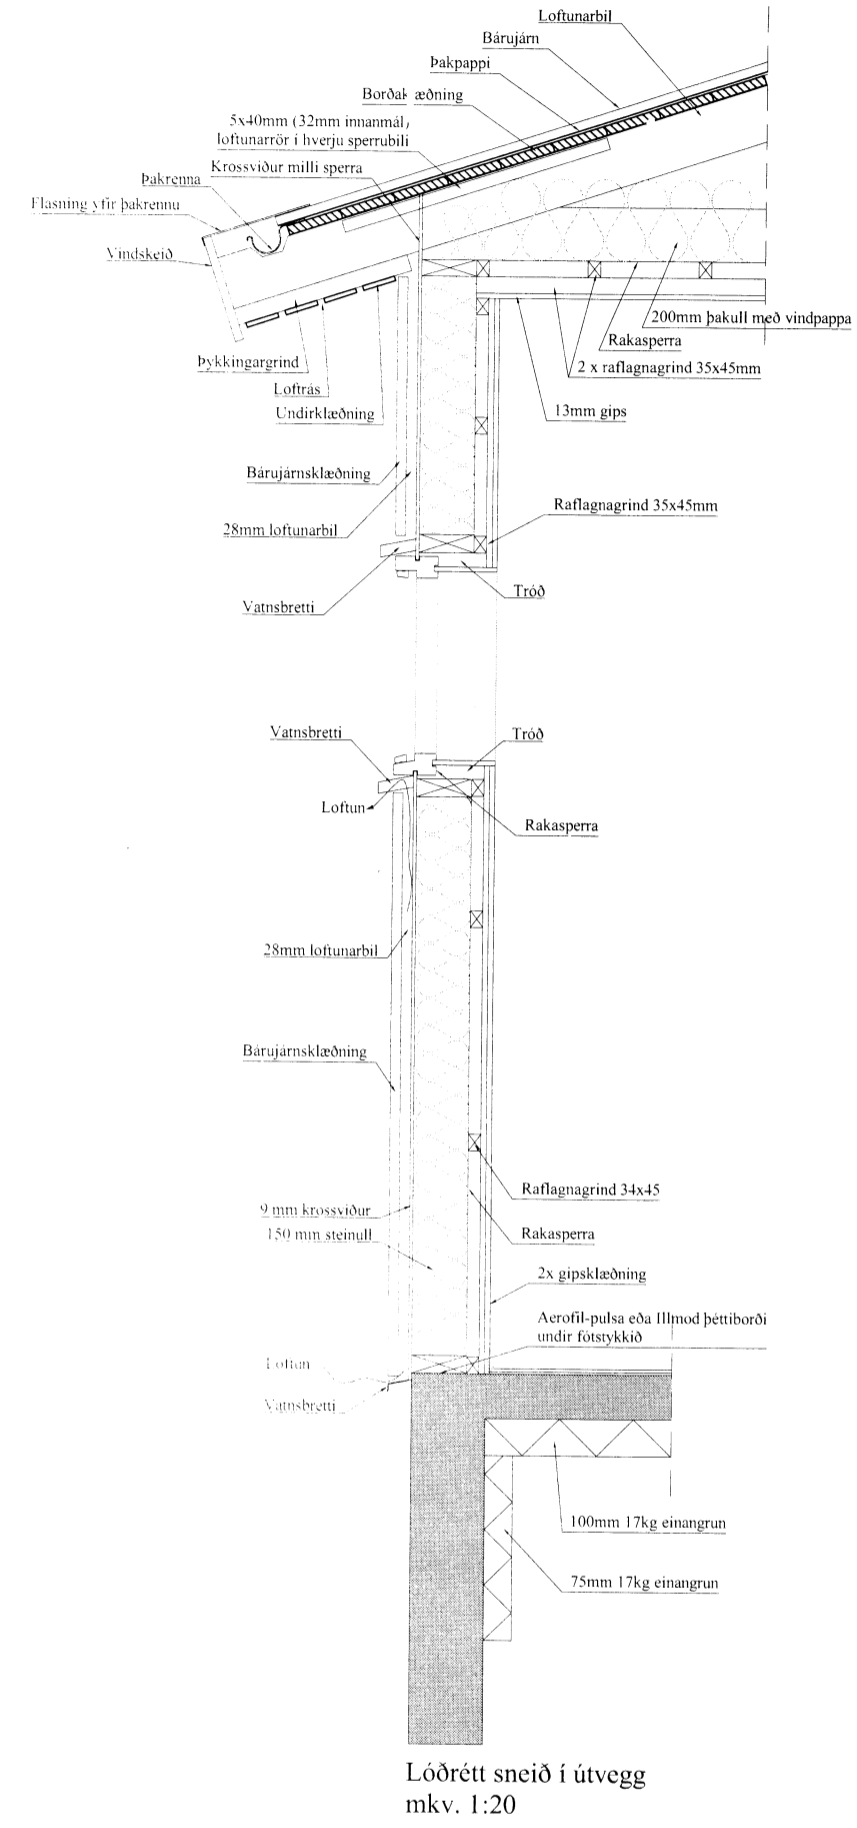

Lódrétt sneci í útvegg
 mkv. 1:20

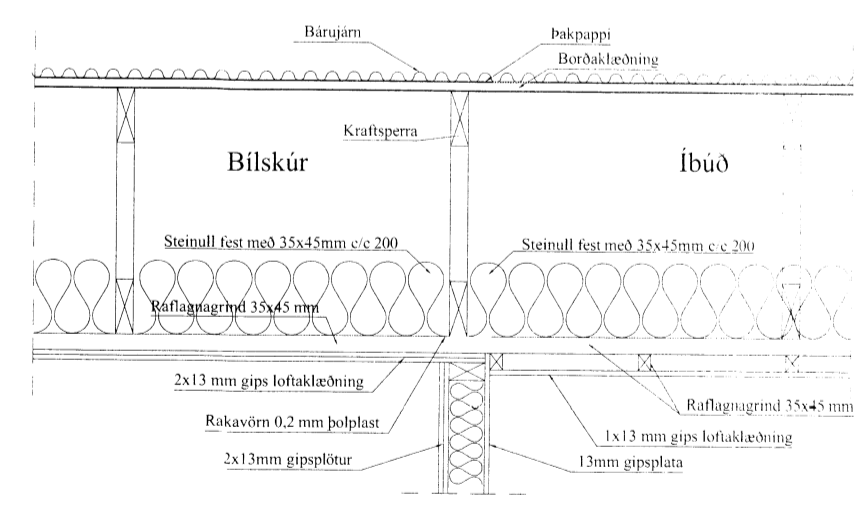

Lódrétt sneci í millivegg milli
 íbúðar og bilageymslu E160

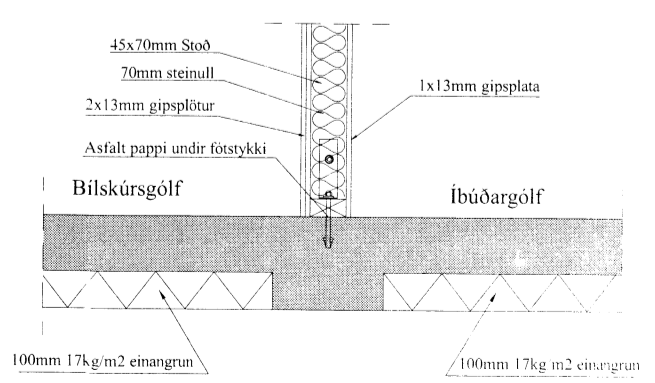

Lódrétt sneci í millivegg (fóstykki)
 milli íbúðar og bilageymslu E160

Almennar skýringar:
 Um er að ræða einbýlishús á einni hæð á jörðinni Læk, Flóahreppi 801 Selfoss. Landnr. 166266 - Staðgreinir 8722-2-00058000.

Almenn efni og gerð:
 Sökkjar eru úr steypu. Botnplata er staðsteypt, einangruð með gólfhita. Útveggir eru gerðir úr timbri, krossviðsklæddir með 9mm krossvið, einangraðir að innan og klæddir með bárujárn og timbri í bland. Þak er niðurtakið kraftsperrubak og er þakið borðaklætt, pappklætt og síðan kemur bárujárn. Gluggar og hurðir eru úr ál/tré, gler í gluggum er tvöfalt K-einangrunargler. Allar útihurðir (hurðarflekar) eru 900 mm að breidd. Allar innihurðir (hurðarflekar) eru 900 mm að breidd.

Innveggir:
 Léttir innveggir eru byggðir úr blikkstoðum, einangraðir með 50mm einangrun og síðan klæddir með 2x13mm gipsi.

Brunamál:
 Í íbúð og bílskúr skulu vera handslökkvitæki af viðurkenndri gerð. Við val og staðsetningu á handslökkvitækjum má leita ráðgjafar hjá slökkviliðsþjóra og hafa ber hljóðsjón af leiðbeiningum og reglum Mannvirkjastofnunar. Handslökkvitæki skulu vera í samræmi við ÍST-EN3. Reykskynjarar skulu vera í hverju herbergi og vera samtengdir. Björgunarpur eru úr hverju svefnherbergi. Flóttaleiðir úr húsinu má sjá á grunnmynd og í skýringum að neðan. Brunaveggur E1 60 milli skúrs og íbúðar skal vera í fullri húsbreidd. Báðir veggirnar skulu ná út að ystu vegg- og þakklæðningu. Loft- og veggklæðningar bilageymslu skulu vera í flokki 1.

Lagnir:
 Frárennislagnir eru lagðar í jörðu og undir botnplötu og tengjast rotþró og siturlögn, regnvatn fer í þökk. Neysluvatnslagnir eru lagðar undir botnplötu, í botnplötu og í vegg. Gólfhiti er lagður í botnplötu. Gólfniðurföll verða í öllum votrymum, sjá á grunnmynd. Öll rými eru ýmist loftræst um opnanleg fög, hurðir eða með vélrænni viftu, sjá nánar á grunnmynd.

Lóð og umhverfi:
 Bílastæði eru á bilaplani. 2 sorptunnuskýli eru við húsið. Heitur pottur skal vera með læsanlegu loki til að hylja hann, sé hann ekki í notkun til varnar slysum. Einnig skal vera minnst 0,40m barmur í kringum pottinn umhverfis göngusvæði hans.

Annað:
 Uppfylltar eru kröfur varðandi kólnunartölur og einangrun einstakra byggingarhluta U-gildi:

Byggingarhluti	ÚTREIKN. TÖLUR W/m ² K	KRÖFUR
Útveggir	0,25 (150 mm steinull)	0,30
Þak	0,19 (200 mm þakull)	0,20
Gólf	0,25 (100 mm plasteinangrun)	0,30
Gluggar (k-gler)	1,10 (Tvöfalt k-gler)	2,00
Hurðir	2,00	3,00

- Útgangur
- Rýmingarleið
- Ⓡ Reykskynjari
- ⓁⓇ Loftræsting
- ⓂⓈ Handslökkvitæki
- Ⓝ Niðurfall
- ⓃⓈⓃ Gegnumstreymisniðurfall
- Ⓟ Björgunarpur, stærð gefin á teikningu
- ⓄⓄ,ⓄⓄ Gólfkóti á frágengið gólf
- ⓀⓀ Inntök fyrir hitaveitu, vatnsveitu, rafmagnsveitu og síma.

Öll mál eru í millimetrum, nema annað sé tekið fram.
 1 Gluggi á suð-austur hlið felldur út 11.08.16 BL

VERKHETTI: Lækur 801 Selfoss	TEIKNINUMER: 101
VERKHLUTI: Aðalteikningar Grunnmynd og deili	ÚTGÁFA: A1
Hönnuður: Bent Larsen kt. 141177-3469	BLAÐSTÆRÐ: A-2
Hönnunarstjóri: Bent Larsen kt. 141177-3469	DAGS: 11.09.15
Bent Larsen Fróðason Byggingarfræðingur B.Sc Sími 844-7699 bsverk@gmail.com	VERKNR: 15-03
	MKV: 1:100 1:20