




Skipulags- og byggingarfulltrúi Uppsveita bs.  
**Samþykkt**  
 11 NOV. 2015  
*Bent Larsen*  
 Byggingarfulltrúi

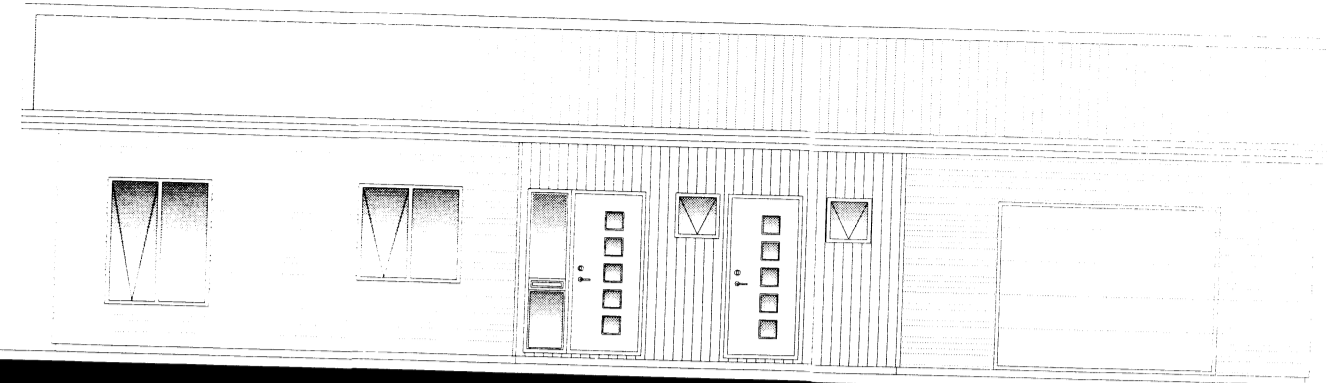


NORÐ-VESTUR

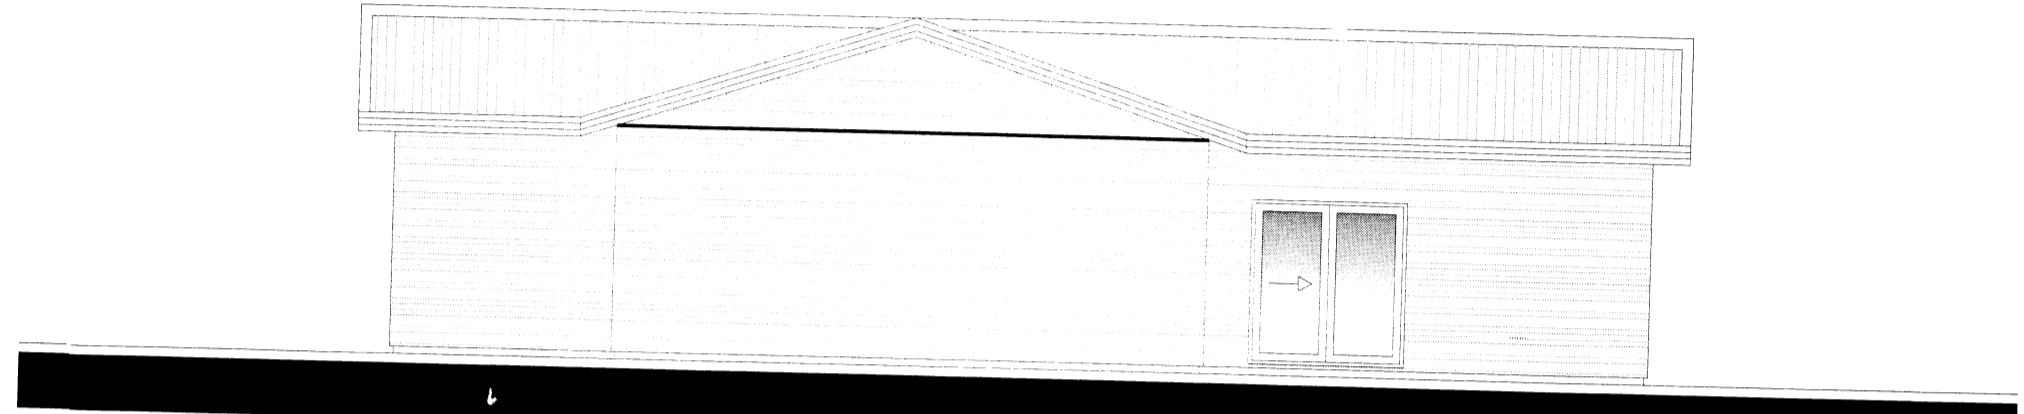


SUÐ-AUSTUR

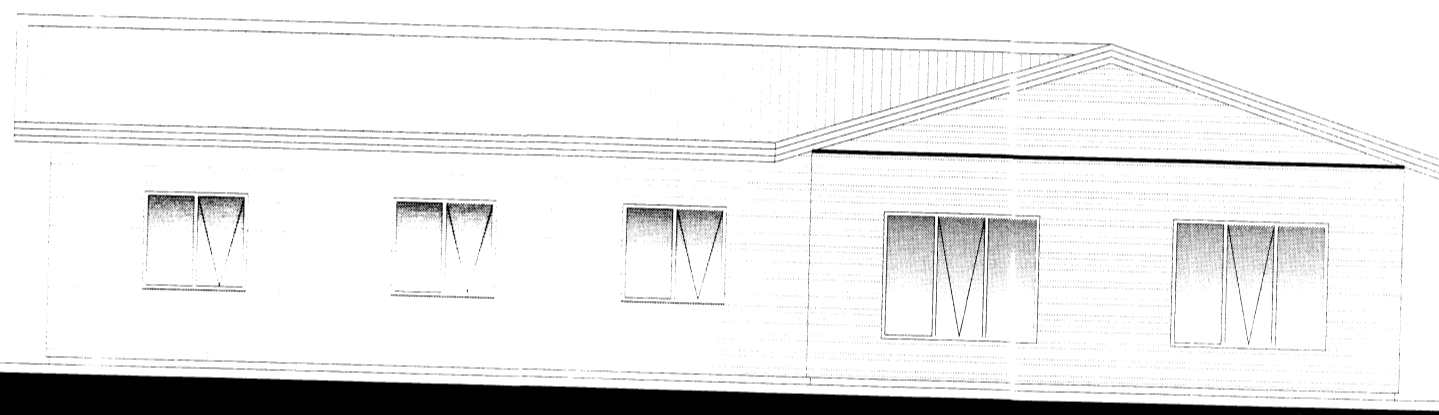

NORÐ-AUSTUR

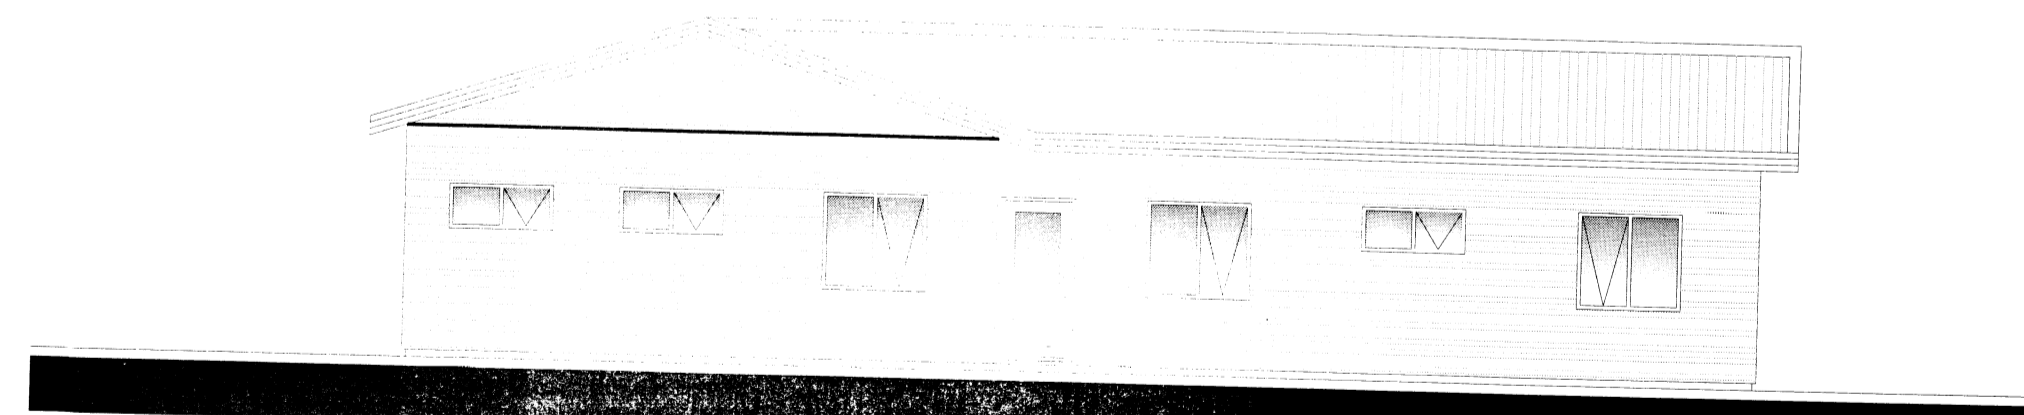

SUÐ-VESTUR

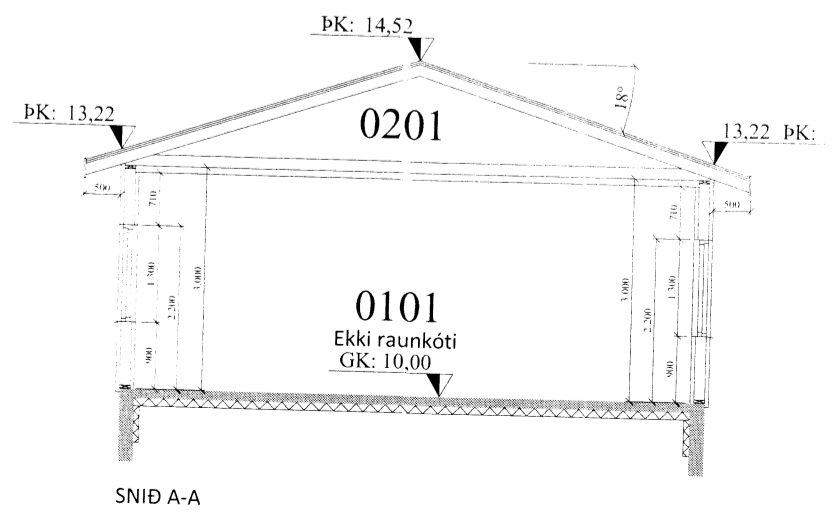

SNID A-A

1	Gluggi á suð-austur hlið felldur út	11.08.16	BL
VERKHEITI:	Lækur 801 Selfoss	TEIKNINUMER:	100
VERKHLUTI:	Aðalteikningar Útlit og snið	ÚTGÁFA:	A1
Hönnuður:	Bent Larsen kt. 141177-3469	Samþykkt:	<i>Bent Larsen</i>
Hönnunarsjóni:	Bent Larsen kt. 141177-3469	Samþykkt:	<i>Bent Larsen</i>
Bláskráningur:	Byggingafræðingur B.Sc Sími 844-7699 bsverk@gmail.com	DAGS:	11.09.15
		VERKNR:	15-03
		MKV:	1:100