



Skipulags- og byggingarfulltrúi Uppsveita bs.
Samþykkt
 20 MAÍ 2015
 Byggingarfulltrúi

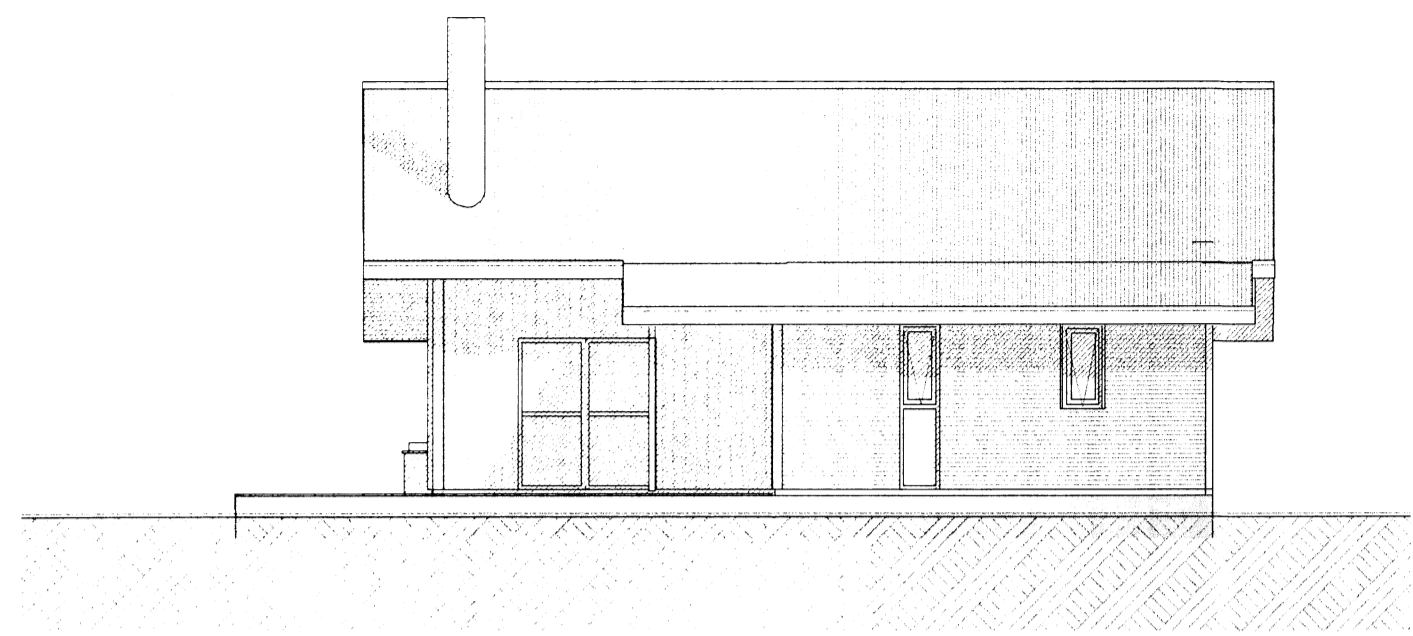


Austur Útlit 1:100

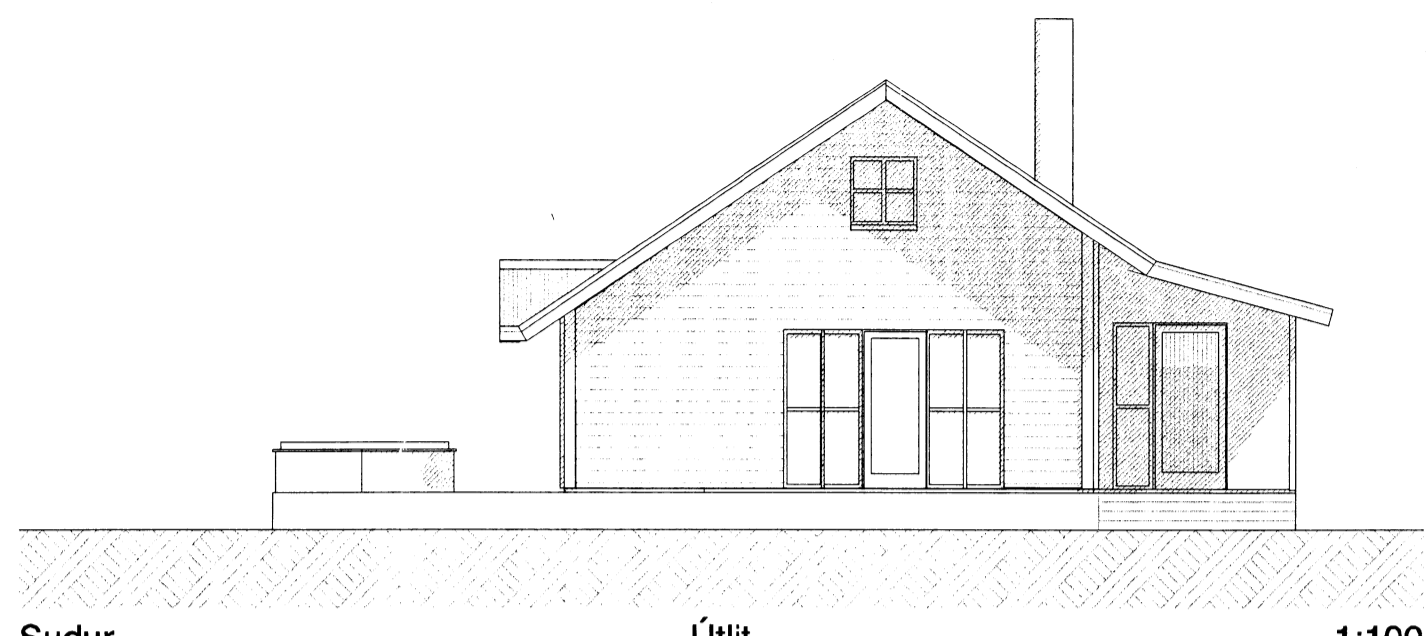


Sudur Útlit 1:100

	A	B	C	D	E	F	G	H	I	J	K	L	M	N	O	P	Q	R	
1	Skráningartafa: GRASGERÐI 8 í landi Mýrarkots, Grímsnes- og Grafningshrp.						Skrásetjari: Friðbjófur Sigurðsson												
2	Landnúmer: 169269						Kennitala: 200724-2249												
3	Matshlutanúmer: 03						Útgáfa: 4.01b						Dags.: 17/04/15						
4	Uppskipting og lýsing						Stærðir												
5	D0	D1	D2	D3	D4	D5	D5M	D6	D7	D8	D9	D10a	D10b	D11	D12	D16		D17	
6	Lokun	Rými hæð-roð	Notkun texti	Höfuð-flakkun	Eignar-hald	Botnflötur m²	Málflötur m²	Sigur m²	Op m²	Brúttóflötur m²	Brúttóflötur sh < 1.8	Salarhæð min	Salarhæð max	Brúttó rúmmál m³	Nettóflötur m²	Birt flatarmál m²	Reiknitala skiptarúmmáls	Skipta-rúmmál m³	
7																			
8			Matshluti			92,3	37,7	2,8	2,6	127,4	19,8			383,1	116,6	107,6		327,674	
9																			
10			Botn											18,5					
11																			
12		01	1. hæð			92,3	37,7	2,8	2,6	127,4	19,8			364,6	116,6	107,6			
13	A	0101	Sumarhús	N	0101	77,0		2,8		77,0		2,53	5,40	320,9	69,8	77,0	4,17	291,066	
14	A	0102	Anddyri og geymsla	N	0101	15,3				15,3		2,40	3,22	43,7	12,8	15,3	2,86	36,608	
15	A	0103	Innflötur	N	0101		37,7		2,6	35,1	19,8	0,00	2,87		34,0	15,3			
16	C	0104	Verönd	N	0101	70,6				70,6									
17																			
18																			
19	Athugasemdir																		
20																			
21	Við útreikning nettóflata er miðað við að þykkt útveggja með einangrun sé 0,25 m.																		
22																			
23	Sameignir sumra																		
24																			
25																			
26	Eignarhald																		
27		Eignar-hald	Notkun texti	Birt flatarmál m²	Skipta-rúmmál Sáræign m³	Skipta-rúmmál Sáræign og sameign m³													
28																			
29		0101	Sumarhús	107,6	327,674	327,674													
30																			
31																			
32			Alls	107,6	327,674	327,674													
33																			

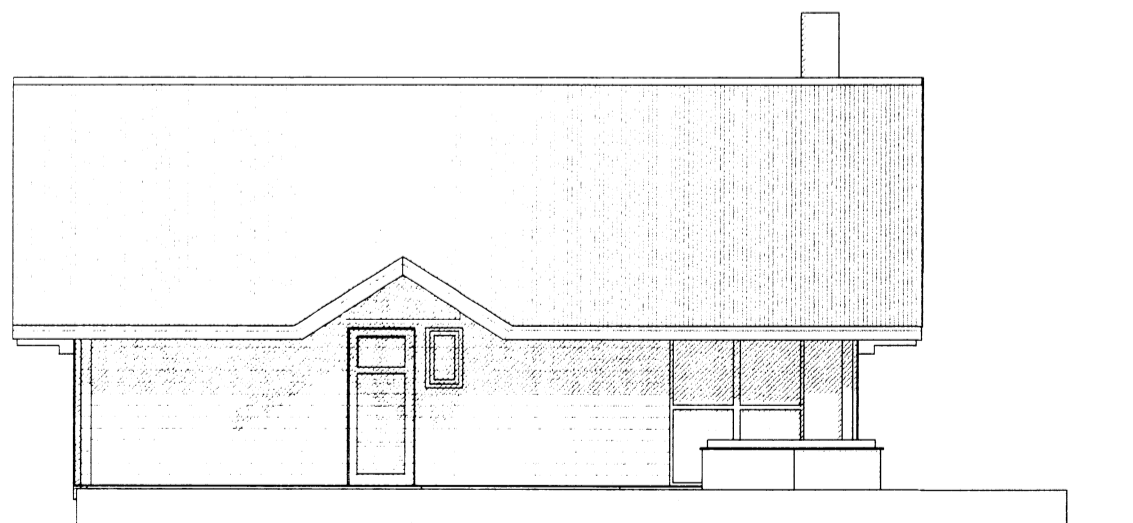

Vestur Útlit 1:100

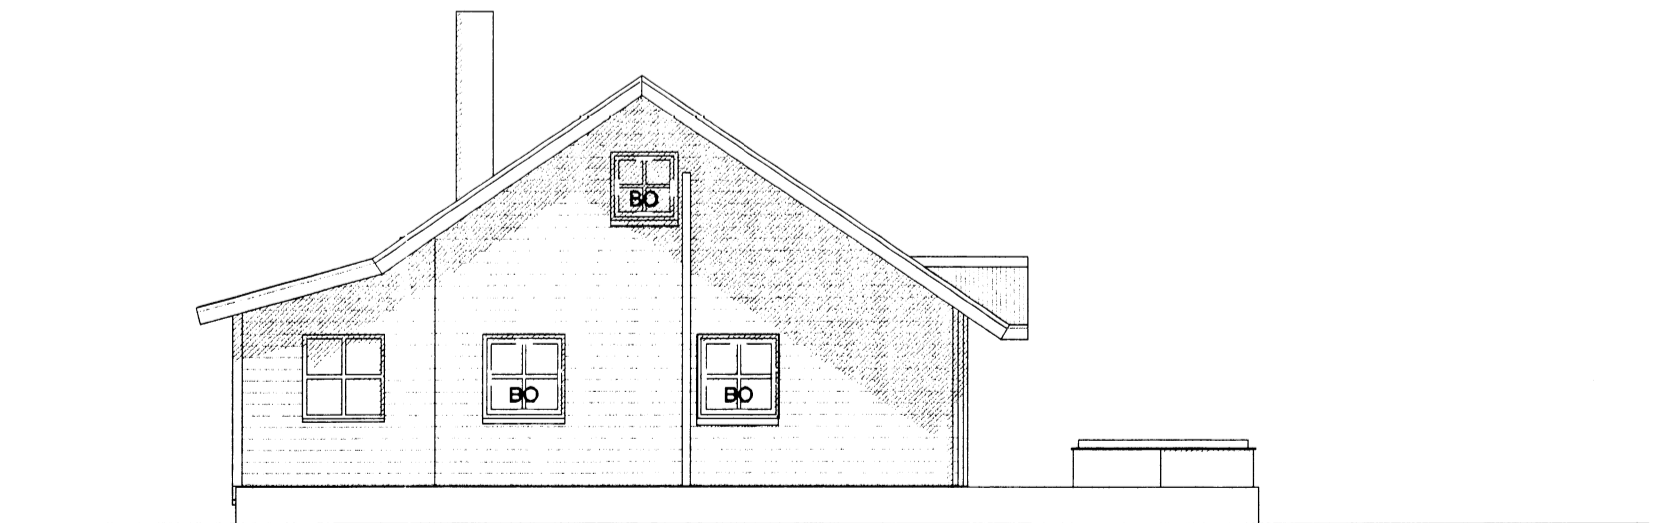

Nordur Útlit 1:100

BREYTT 7. MAÍ 2015:
 Frekari frágangur teikninga.

TEIKNISTOFAN Verkefni
 GRASAGERÐI 8 Í LANDI MÝRAKOTS
 GRÍMSNES OG GRAFNINGSHREPPS

KVARDI Helti
 ÚTLITSMYNDIR
 SKRÁNINGARTAFLA

kvardi 1:100 verk. nr
 dags. 20 APRÍL 2015 dags br. 7. MAÍ 2015
 hönnun G. G. teikn. nr **A-2**
 teikn G. G.

Hringbraut 17 220 Hafnarfirdi
 s. 555-2020 FAX 555-2021
 Gísli G. Gunnarsson BFI kr. 020648-2409
 kvardi@kvardi.is

Gísli Gunnarsson

8664