


2 stk. gegnumgangandi snitteinar eru á öllum úthornum húss


Sjá sniðmyndir á blaði SN-01

Skipulags- og byggingarfulltrúi Uppsveita bs.  
**Yfirfarið**  
 25. júlí 2016  
*[Signature]*  
 Byggingarfulltrúi

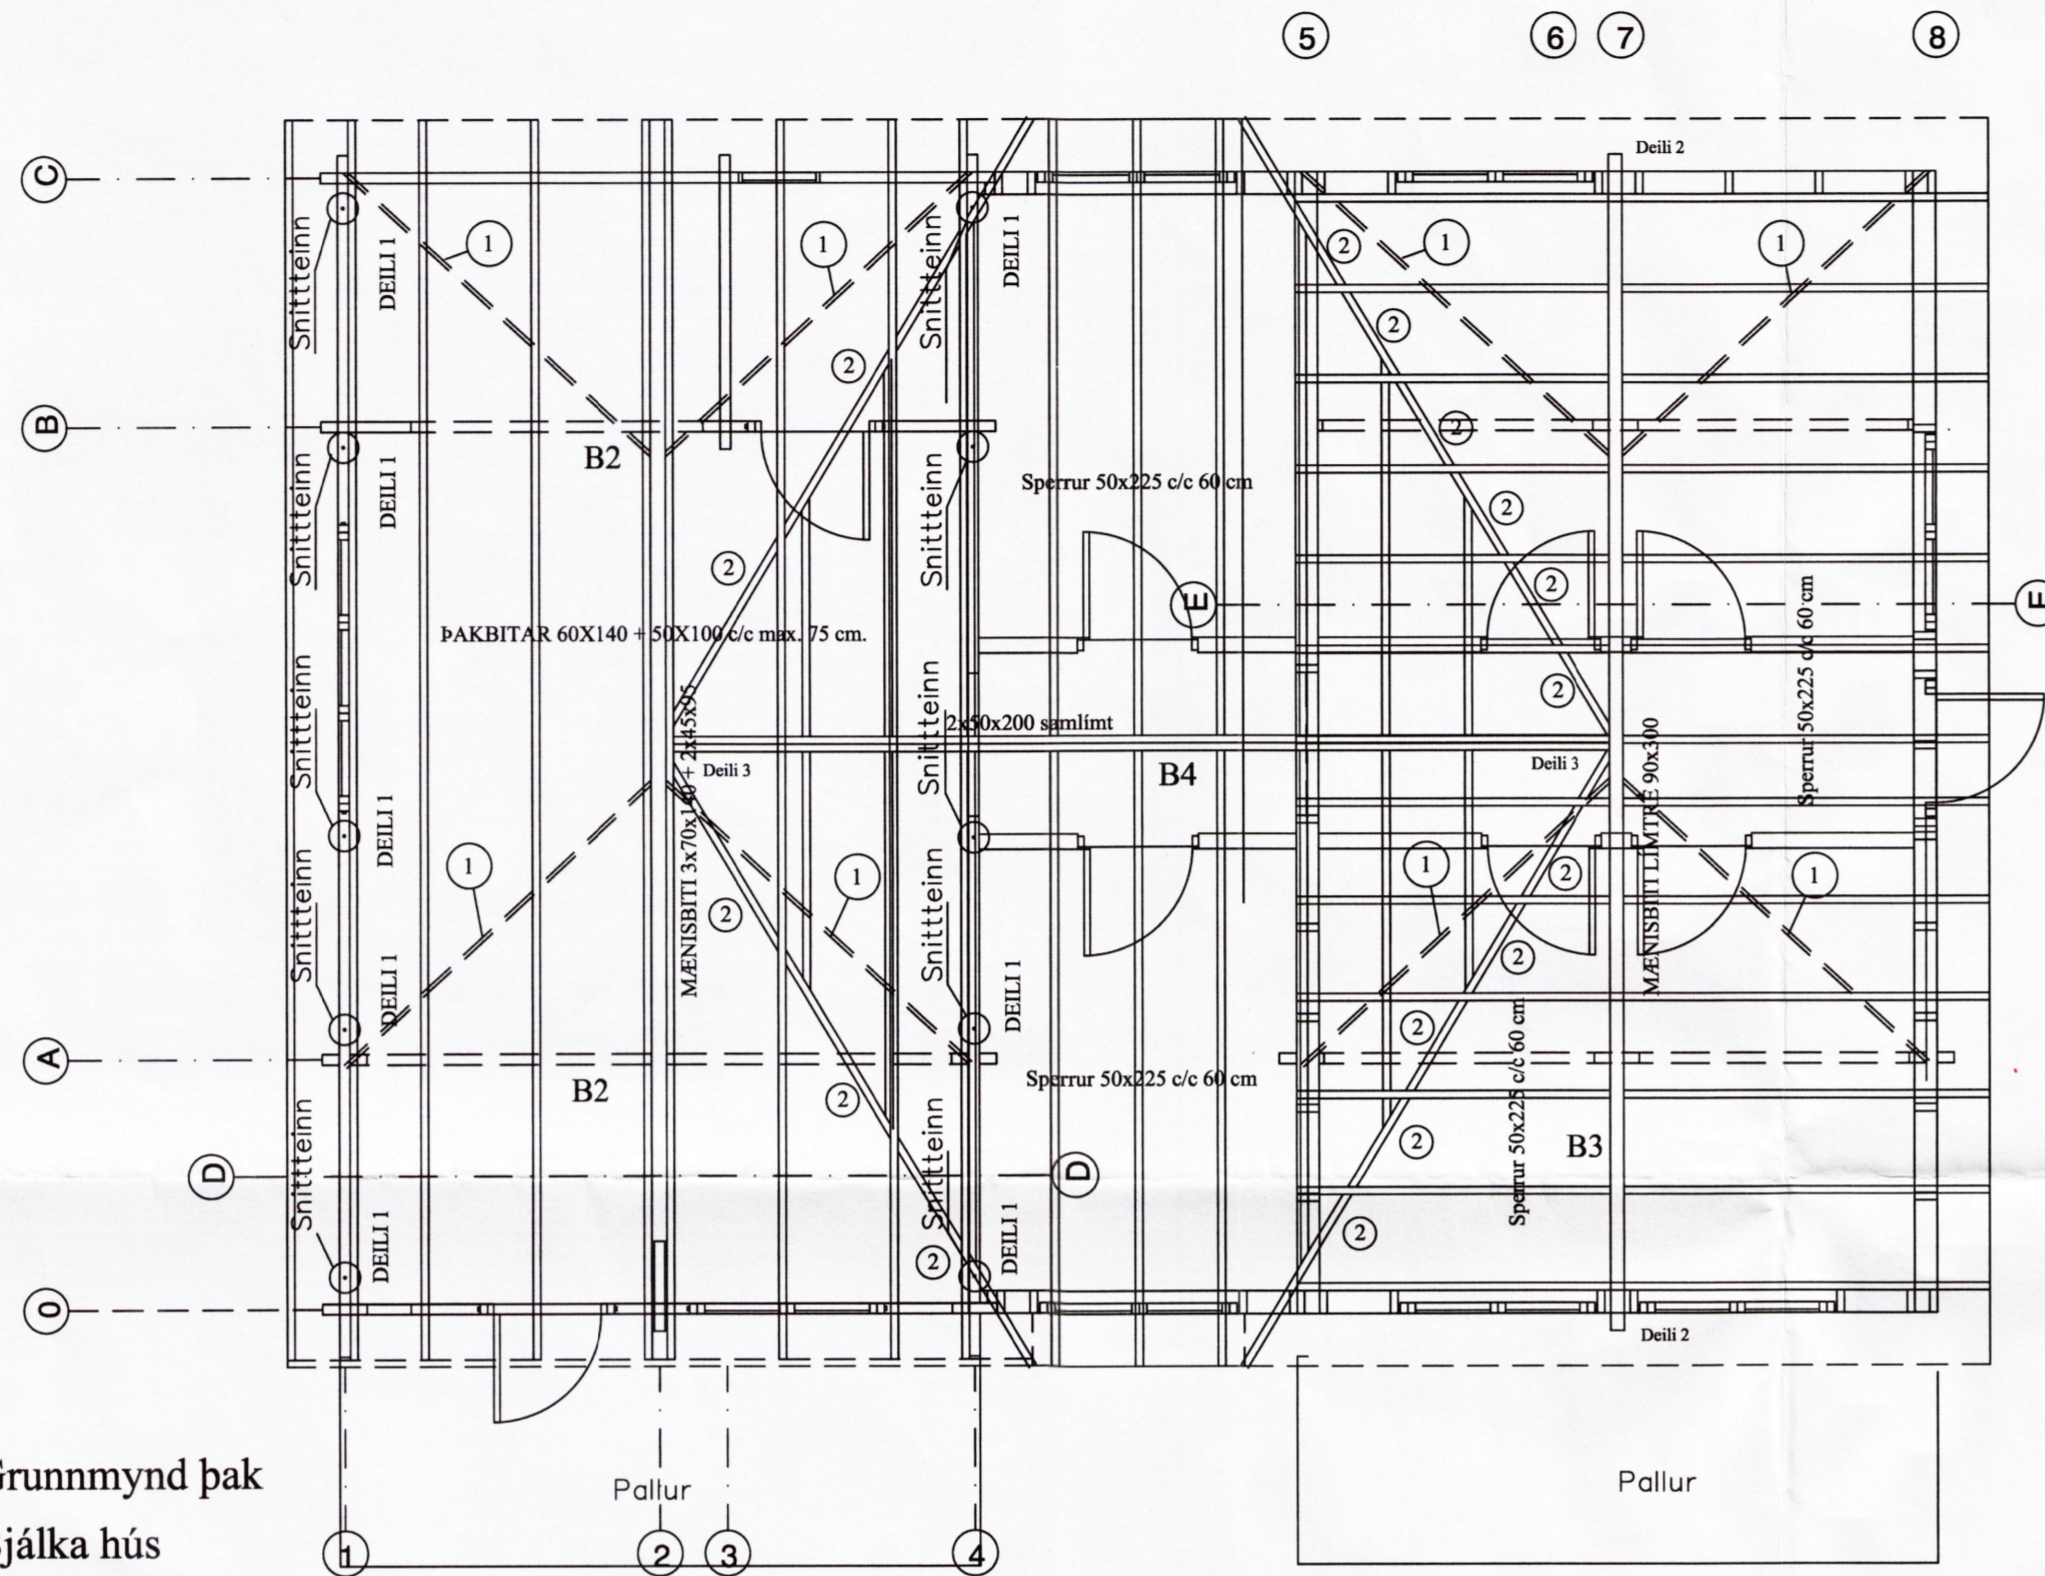

2 50x150 skáneglt m.  
2 stk 4" galv. í hvorn enda


PÁKBITAR 60X140 + 50X100 c/c max. 75 cm.

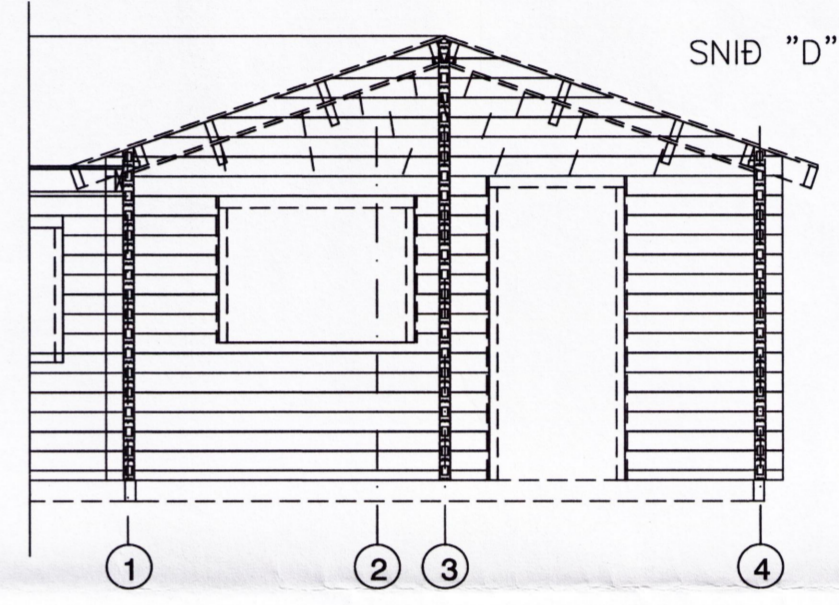

Grunnmynd þak Bjálka hús

Grunnmynd þak Grindar hús

1 Gatagirði 25x1.5 ofaná þaklæðningu neglt í gegnum þaklæðningu ofaní þakbita með 3" galv 2 stk. í hvern bita, skástífung á þaki

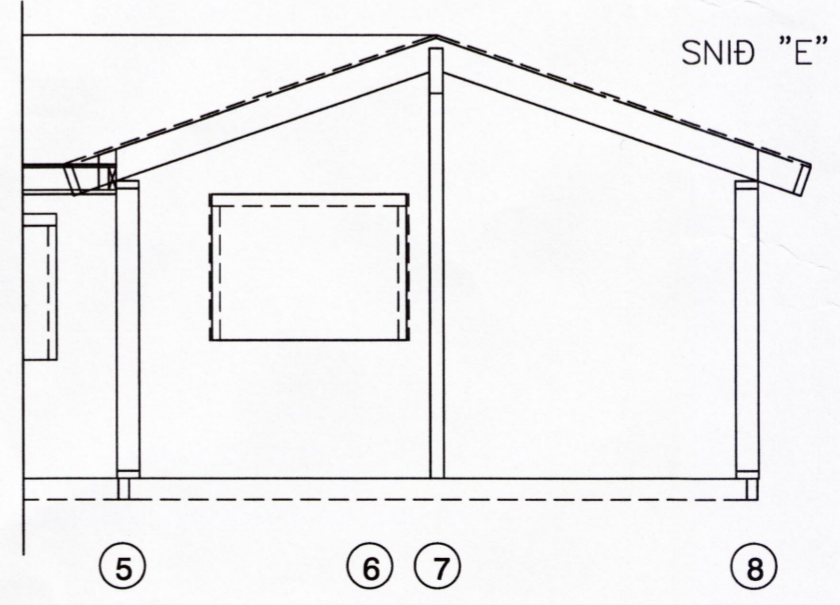

**SKÝRINGAR ÞAK:**

ÞAK SÉ KLÆTT MEÐ 40x125 NEGLT Í HVERJA SPERRU MEÐ 3 STK. 3" GALV. NEMA VIÐ GAFLA OG 4 NEDSTU BÖRÐ ÞAR NEGLIST MEÐ 4 STK. 3" GALV. Í HVERJA SPERRU. OFAN Á TIMBURKLÆÐNINGU KOMI ASFALTPAPPI, 50X100 LEKTUR 100 mm. EINANGRUN OG BÁRUJÁRN EÐA BÁRUSTÁL. NEGLA SKAL ÞAKJÁRN MEÐ SNÚNUM ÞAKSAUM EÐA KAMBSAUM, SJÁ NÁNAR SNIÐMYNDIR. EF NOTUÐ ER ÖNNUR GERÐ ÞAKSTÁLS SKAL ENDURSKOÐA NEGLINGU. SKAL ÞESS GÆTT AÐ AMK. VERÐI 15 STK. ÞAKSAUMUR Á HVERN FERMETER ÞAKS.

**Frístundahús**  
 Stakkholt 8 Bláskógabyggð

Grunnmynd þak og snið D og E

Eigandi Vigdís Bára Czzowitz kt. 150383-3749

**ABS**  
 -teiknistofa-

Jóhannes Pétursson  
 Byggingateknifráðingur  
 Kt. 010448-3959  
 S: 567-5107

Hannað: J.P.	Dagsetning: 07.07.2016
Teiknað: J.P.	MKV: 1 : 50
Samþykkt: <i>[Signature]</i>	Nr. teikningar: Þ-01

8678