

Teikningaskrá

Aðaluppdrættir



- 01 - Grunnmynd, snið og útlit - 1:100
- 02 - Afstöðumynd - 1:500 / 1:5000
- 03 - Skráningartafla

Sérteikningar


- 04 - Grunnmynd - 1:50
- 05 - Snið - 1:50
- 06 - Útlit S-A - 1:50
- 07 - Útlit N-V - 1:50

Deiliteikningar

- 10 - Gólf og gluggar
- 11 - Þakkantur
- 12 - Mænir
- 13 - Lárétt snið

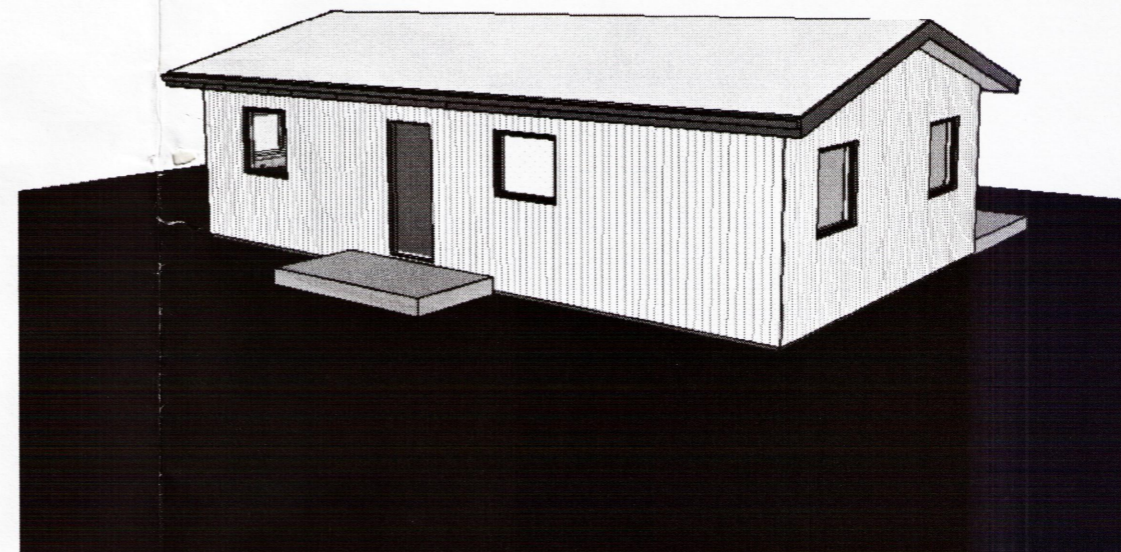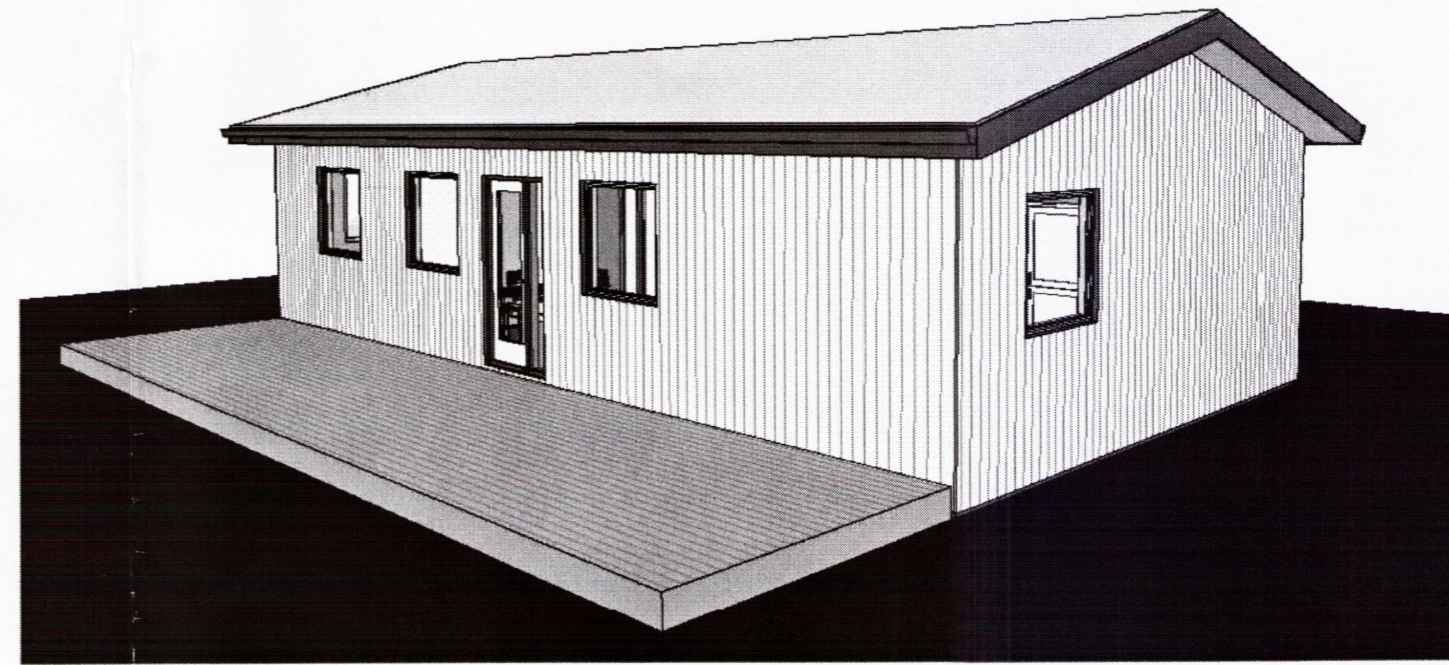

Útg.	Dags.	Skýring	Br.af.
Verkefni:			
Frístundahús			
Heimilisfang:			
Skiopholt 2, 801 Bisk.			
Verkefngund:			
Aðaluppdráttur			
Landnúmer:	205375	Staðgreinir:	8721-1-57030020
Forsíða			
Hannað af:	Birkir Kúld	Matshluti:	0101
Teiknað af:	BKP	Mælikvarði:	
Yfirfarið af:	BKP	Dagsetning:	20.05.2015
Samþykkt:			
Hjörleifur Sigurbórsson 221072-5029 hjollisig@simnet.is		Birkir Kúld S 865-9277 010884-3499 birkir@bkhonnun.is	
15-01	-	-	- A
Verknúmer	Svæði	Áfangi	Ábyrgð
00			
Númer			Útgáfa
<small>HÖNNUÐUR ÁSKILUR SÉR ALLAN RÉTT A TEIKNINGUM - FJOLFOLDUN ER HÁÐ SKRIFLEGU SAMÞYKKT</small>			

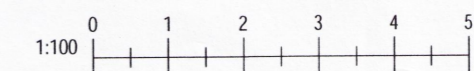

8681