


Skipulags- og byggingarfulltrúi Uppsveita bs.
Samþykkt
 01 JULÍ 2015
Ánir Jónsson
 Byggingarfulltrúi

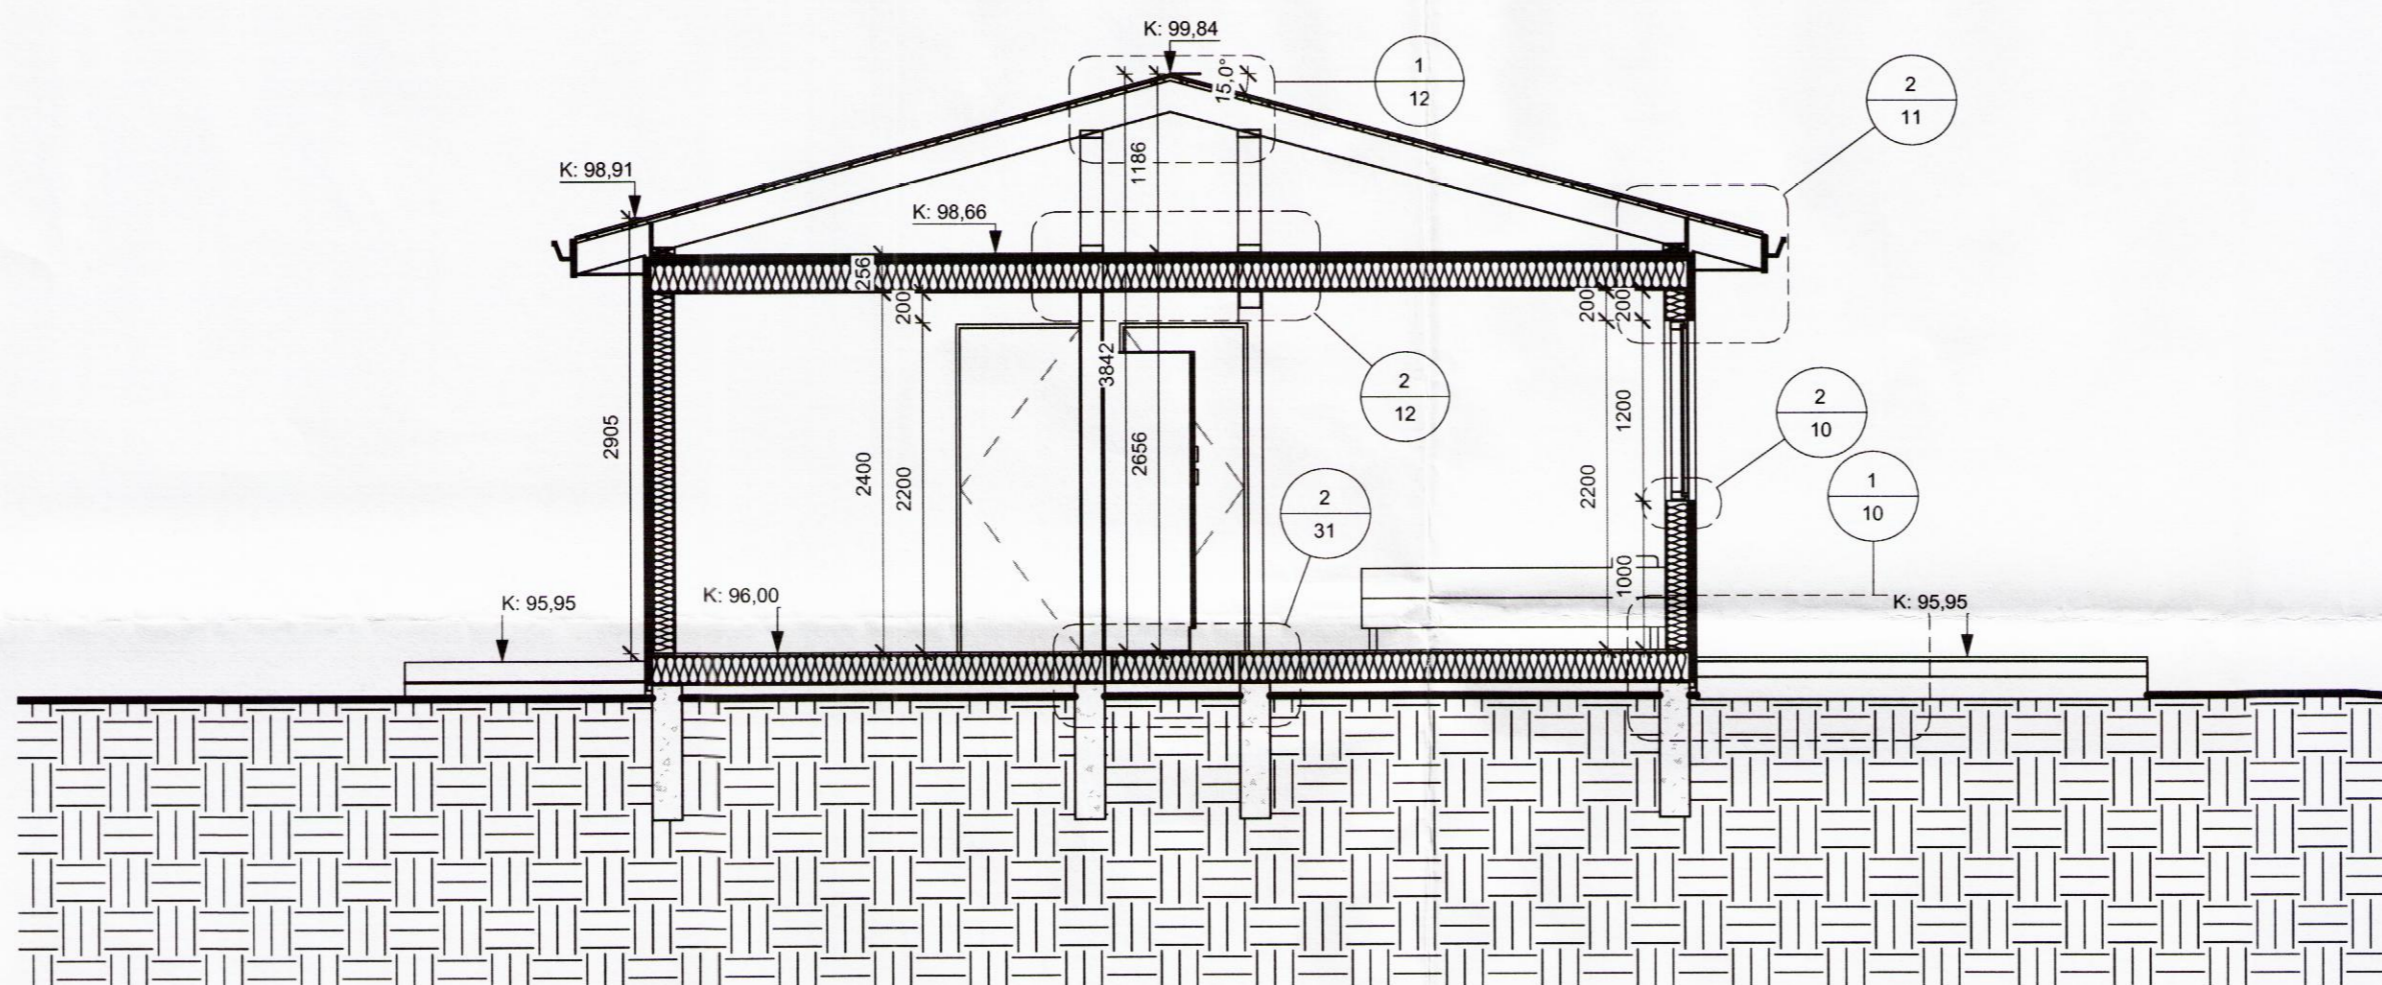

1 Þversnið 50
 1 : 50

Útg.	Dags.	Skýring	Br.af.
------	-------	---------	--------

Verkheiti:

Frístundahús

Heimilisfang:

Skipholt 2, 801 Bisk.

Verktegund:

Aðaluppdráttur

Landnúmer:	205375	Staðgreinir:	8721-1-57030020
------------	--------	--------------	-----------------

Snið

Hannað af:	Birkir Kúld	Matshluti:	0101
------------	-------------	------------	------

Teiknað af:	BKP	Málkvæði:	1 : 50
-------------	-----	-----------	--------

Yfirarið af:	HS	Dagsetning:	20.05.2015
--------------	----	-------------	------------


Samþykkt:

Hjörleifur Sigurbórsson 221072-5029 hjollisig@simnet.is	Birkir Kúld S 865-9277 010884-3499 birkir@bkhonnun.is
---	--

15-01	—	—	—	A	05
--------------	---	---	---	---	-----------

Verknúmer	Svæði	Áfangi	Ábyrgð	Númer	Útgáfa
-----------	-------	--------	--------	-------	--------

HÖNNUNUR ASKILUR SÉR ALLAN RÉTT A TEIKNINGUM - FJOLFOLDUN ER HÁÐ SKRIFLEGI SAMÞYKKT

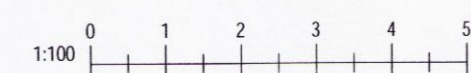

Bláasterið: A2

8686

Vistað: 11.6.2015 17:47:04 Úprentun: 05/05/15