



Skjaláskilgætt og byggingarfulltrúi Uppsveita bs.
Sampykkt
 01 JULI 2015
[Signature]
 Byggingarfulltrúi

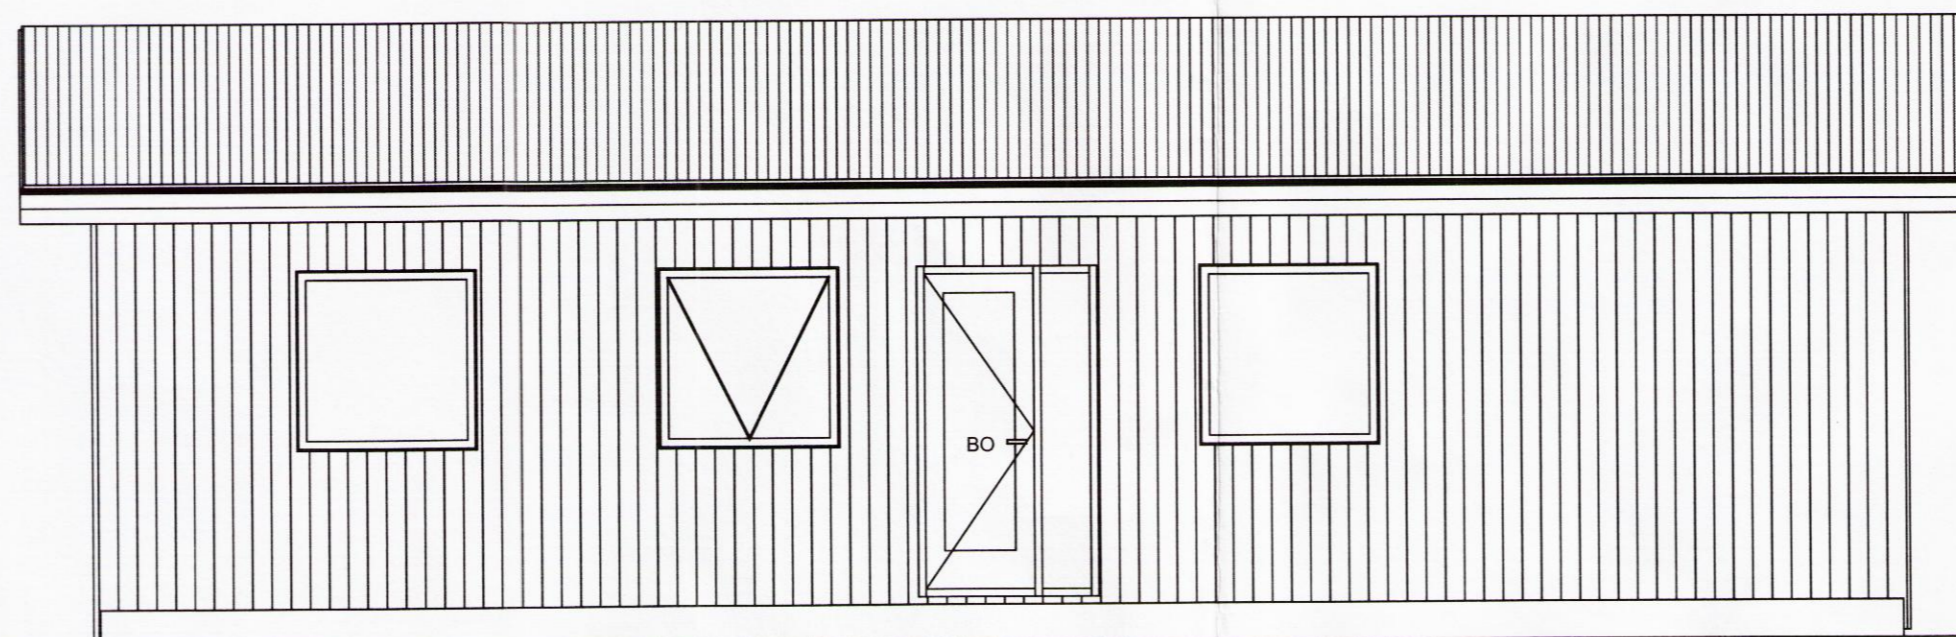

1 Austur 50
1 : 50

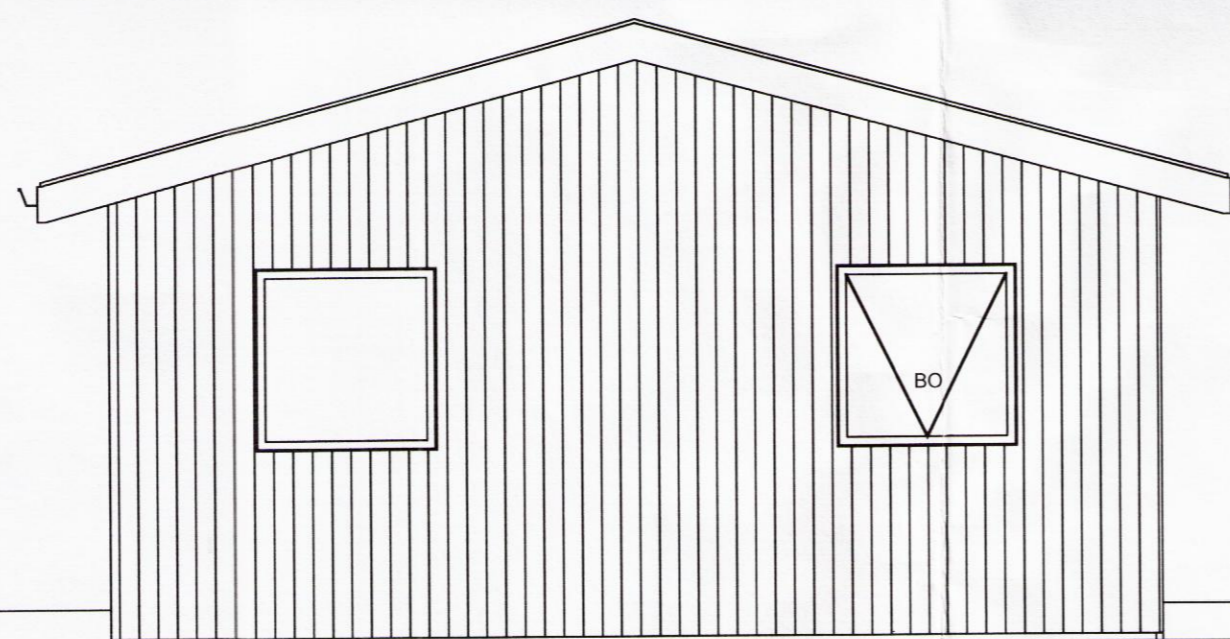

2 Suður 50
1 : 50

Útg.	Dags.	Skýring	Br.af.
Verkefni:			
Frístundahús			
Heimilisfang:			
Skiþholt 2, 801 Bisk.			
Verkegund:			
Aðaluppdráttur			
Landnúmer:	205375	Staðgreinir:	8721-1-57030020
Útlit A-S			
Hannað af:	Birkir Kúld	Matshluti:	0101
Teiknað af:	BKP	Mælikvarði:	1 : 50
Yfirfarið af:	HS	Dagsetning:	20.05.2015
Sampykkt:			
Hjörleifur Sigurþórsson 221072-5029 hjollisig@simnet.is		Birkir Kúld S 865-9277 010884-3499 birkir@bkhonnun.is	
15-01	-	-	- A
Verknúmer	Svæði	Áfangi	Ábyrgð
06			
Númer			Útgáfa
<small>HÖNNUÐUR ASKILUR SÉR ALLAN RÉTT A TEIKNINGUM - FJÓLFOLDUN ER HÁÐ SKRIFLEGU SAMPYKKI</small>			

Verkefni:

Frístundahús

Heimilisfang:

Skiþholt 2, 801 Bisk.

Verkegund:

Aðaluppdráttur

Landnúmer: 205375 Staðgreinir: 8721-1-57030020

Útlit A-S

Hannað af: Birkir Kúld Matshluti: 0101

Teiknað af: BKP Mælikvarði: 1 : 50

Yfirfarið af: HS Dagsetning: 20.05.2015

Sampykkt:

Hjörleifur Sigurþórsson 221072-5029 hjollisig@simnet.is	Birkir Kúld S 865-9277 010884-3499 birkir@bkhonnun.is
---------------------------------------------------------------	----------------------------------------------------------------

15-01 - - - A **06**

Verknúmer Svæði Áfangi Ábyrgð Númer Útgáfa

HÖNNUÐUR ASKILUR SÉR ALLAN RÉTT A TEIKNINGUM - FJÓLFOLDUN ER HÁÐ SKRIFLEGU SAMPYKKI

Blasastærð: A2

Útprintun: 06/05/15

Vískað: 11.6.2015 17:47:05

8687