



Skipulags- og byggingarfulltrúi Uppsveita bs.
Samþykkt
 01 JULÍ 2015
Þórunn Guð.
 Byggingarfulltrúi

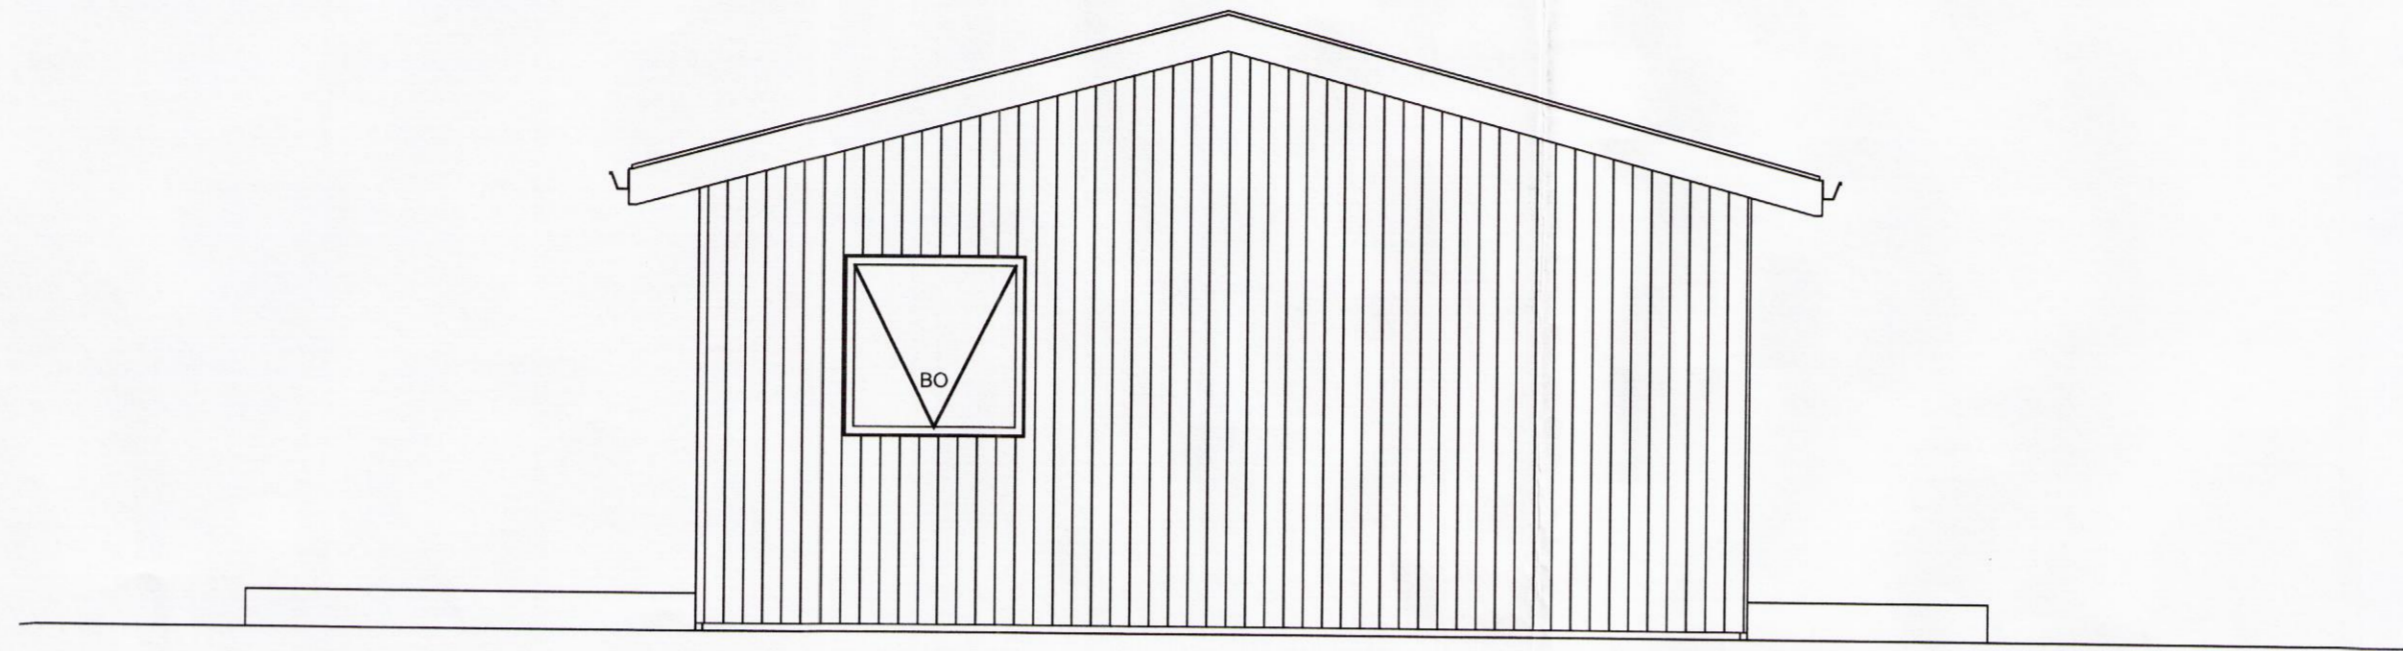

1 **Norður 50**
1 : 50

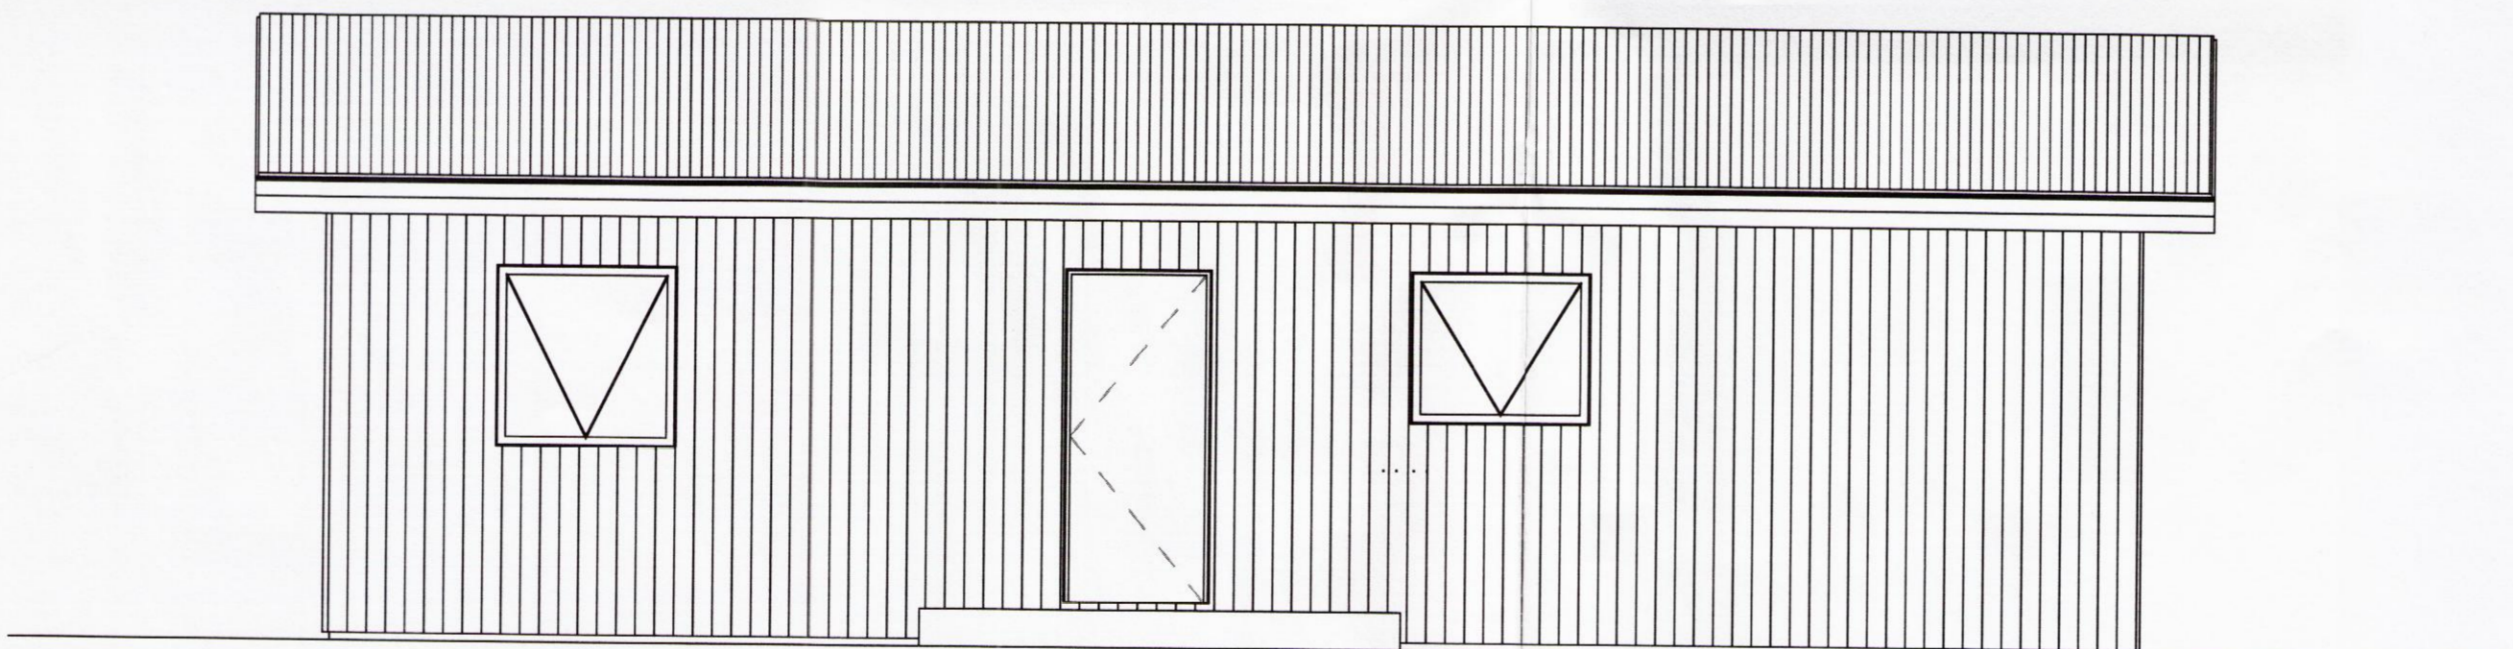

2 **Vestur 50**
1 : 50

Útg.	Dags.	Skýring	Br.af.
------	-------	---------	--------

Verkefni:
Frístundahús

Heimilisfang:
 Skipholt 2, 801 Bisk.

Verktægund:
 Aðaluppdráttur

Landnúmer: 205375 Staðgreinir: 8721-1-57030020


Útlit N-V

Hannað af:	Birkir Kúld	Matshluti:	0101
Teiknað af:	BKP	Mælikvarði:	1 : 50
Yfirfarið af:	HS	Dagsetning:	20.05.2015

Samþykkt:

Hjörleifur Sigurþórsson 221072-5029 hjollisig@simnet.is	Birkir Kúld S 865-9277 010884-3499 birkir@bkhonnun.is
---	--

15-01	-	-	-	A	07	
Verknúmer	Svæði	Áfangi	Ábyrgð	Númer	Útgáfa	

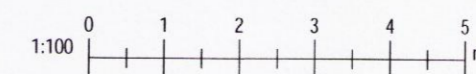

HÖNNUÐUR ASKILUR SÉR ALLAN RÉTT A TEIKNINGUM - FJÓLFÖLDUN ER HÁÐ SKRIFLEGU SAMÞYKKT

8500

Bláðastarö: A2

Úpprentun: 03/04/15
 Vísitöl: 11.6.2015 17:47:07