



Skipulags- og byggingarfulltrúi Uppsveita b.s.
Samþykkt
 01 JULÍ 2015
Rúna Þórunn
 Byggingarfulltrúi

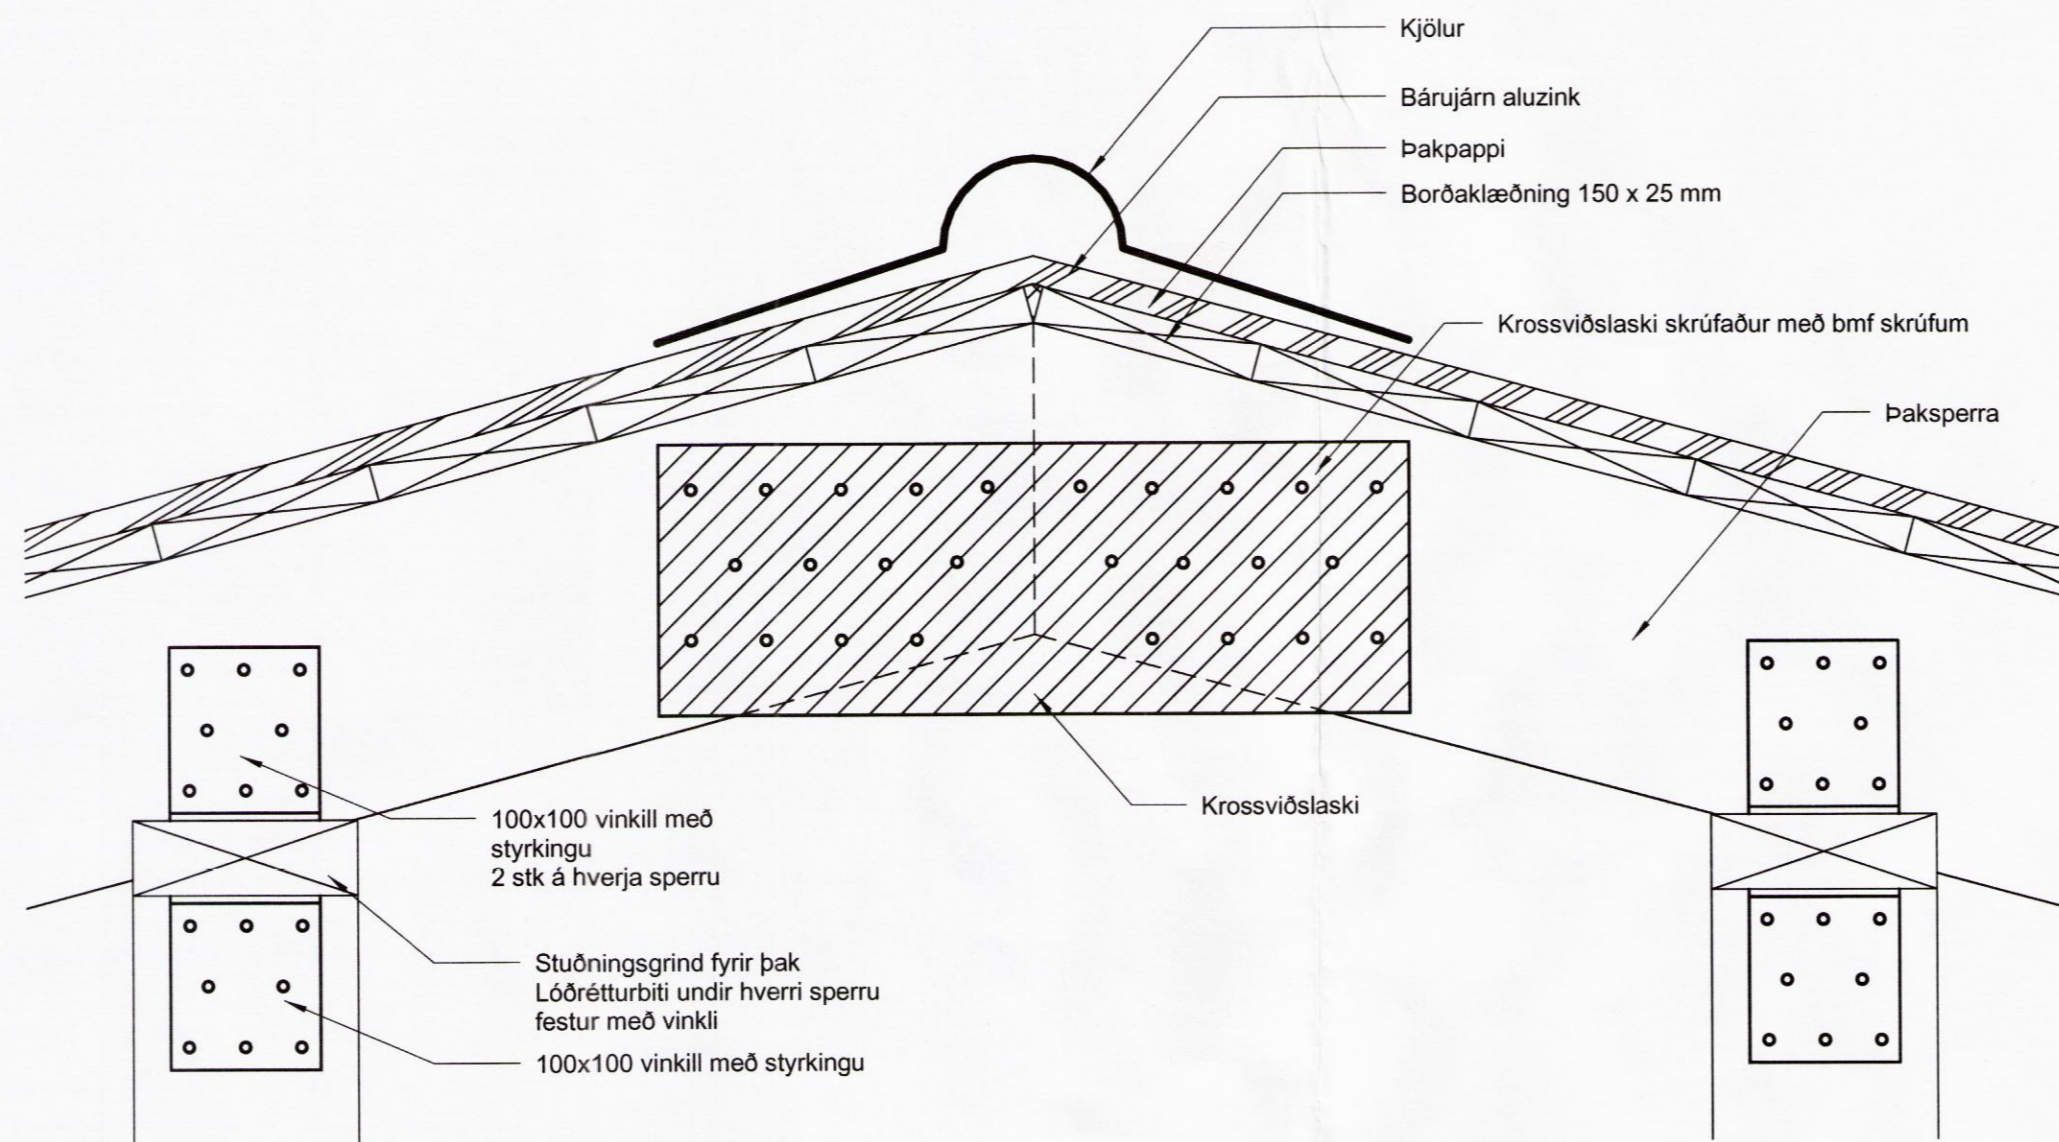

1 Deili 4 - Mænir
1:5

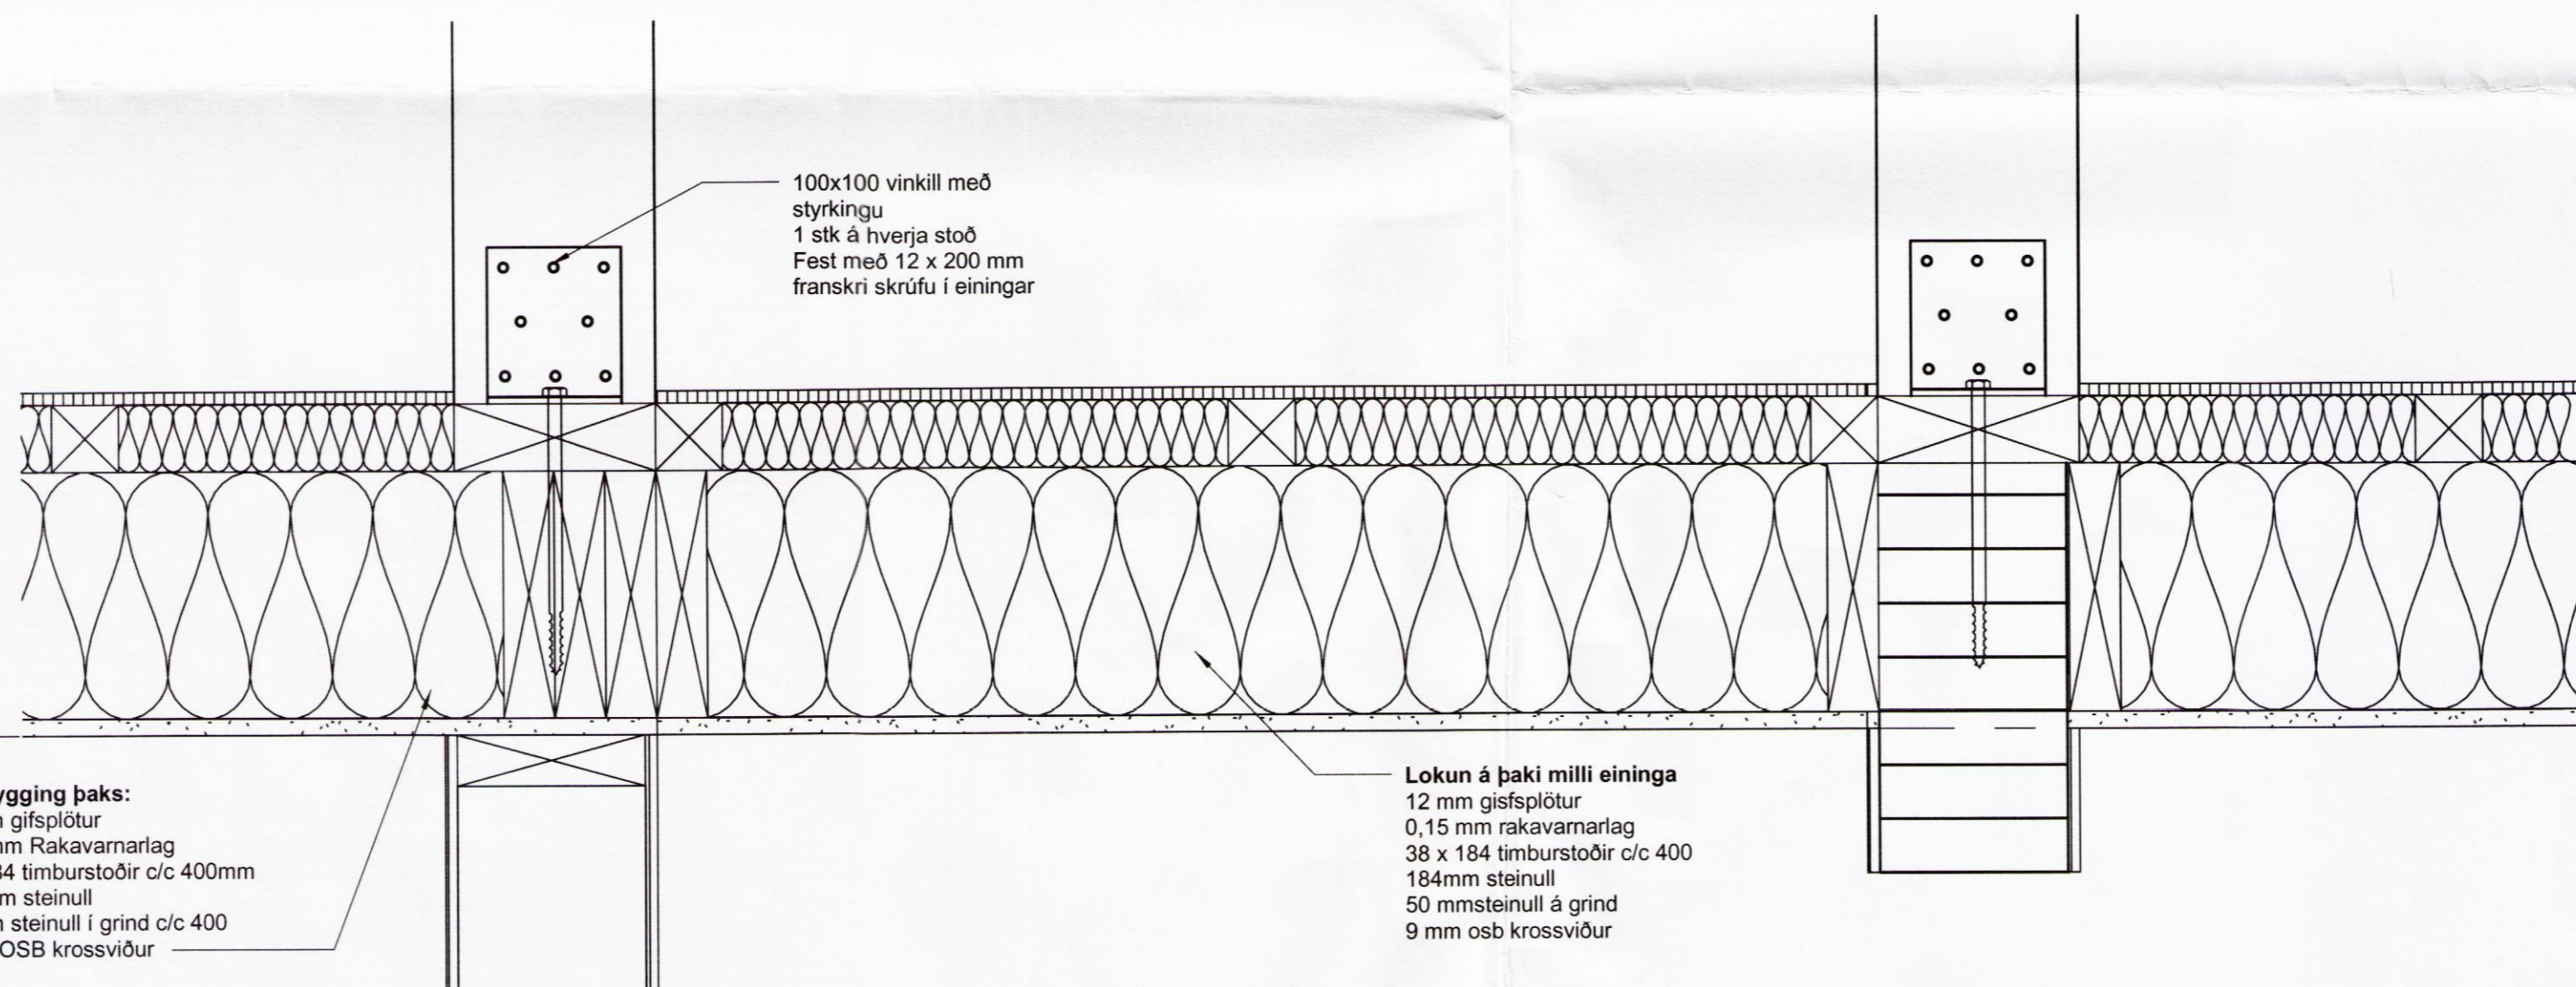

2 Deili 8 - Lokun í lofti
1:5

Uppbygging þaks:
 12 mm gisfplötur
 0,15 mm Rakavarnarlag
 38 x 184 timburstoðir c/c 400mm
 184 mm steinull
 50 mm steinull í grind c/c 400
 9 mm OSB krossviður

Lokun á þaki milli eininga
 12 mm gisfplötur
 0,15 mm rakavarnarlag
 38 x 184 timburstoðir c/c 400
 184mm steinull
 50 mmsteinull á grind
 9 mm osb krossviður

Hæð 2
98,40 m

Útg.	Dags.	Skýring	Br.af.
------	-------	---------	--------

Verkefni:

Fristundahús

Heimilisfang:
Skiopholt 2, 801 Bisk.

Verkefngund:

Aðaluppdráttur

Landnúmer:	205375	Staðgreinir:	8721-1-57030020
------------	--------	--------------	-----------------

Deili - Þak

Hannað af:	Birkir Kúld	Matshluti:	0101
Teiknað af:	BKP	Mælikvarði:	1:5
Yfirfarið af:	HS	Dagsetning:	20.05.2015

Samþykkt:

Hjörleifur Sigurbórsson 221072-5029 hjollisig@simnet.is	Birkir Kúld S 865-9277 010884-3499 birkir@bkhonnun.is
---	--

15-01	—	—	—	A	12	Útgáfa
Verknúmer	Svæði	Áfangi	Ábyrgð	Númer	Útgáfa	

HÖNNUÐUR ÁSKILUR SÉR ALLAN RETT A TEIKNINGUM - FJÓLFOLDUN ER HÁÐ SKRIFLEGGU SAMÞYKKT

1:100 0 1 2 3 4 5 m

Bláaustaró. A2

Úprentun: 05/14/15

Vísitöl: 11.6.2015 17:47:16

Skrá: C:\Users\Birkir\Google Drive\BK Hönnun\Mæjal\Revit skrár\Skiopholt_2_MPJ_001.rvt

8691