

Almennar skýringar



Allar almennar raflagnir séu 16mm plastpípur ídregnar 3x1,5q vír. Málstraumur rafbúnaðar sé 10A. Smáspennulagnir almennt þ.e. dyrasimar, bruna- og þjófakerfi skulu lagðar með 16mm plastpípum. Boðlagirnir (sími, loftnet og tölvulagnir) skulu lagðar með 20mm plastpípum..

Gefin hæðarmál eru í sm frá fullfráengnu gólfi í miðja dós og frá miðri dós í miðja dós. Öll tákni eru táknað og ber að samræma lagnir að tækjum eftir aðstæðum á staðnum og eftir sérteikningum.

Ganga skal vel frá inntaksrörum í skurðum og athuga að beygjur séu ekki of krappar.

Tryggja skal að allar víraklemmur séu vel hertar.

OFANGREINT GILDIR NEMA ANNARS SÉ GETIÐ Í UPPDRÆTTI.

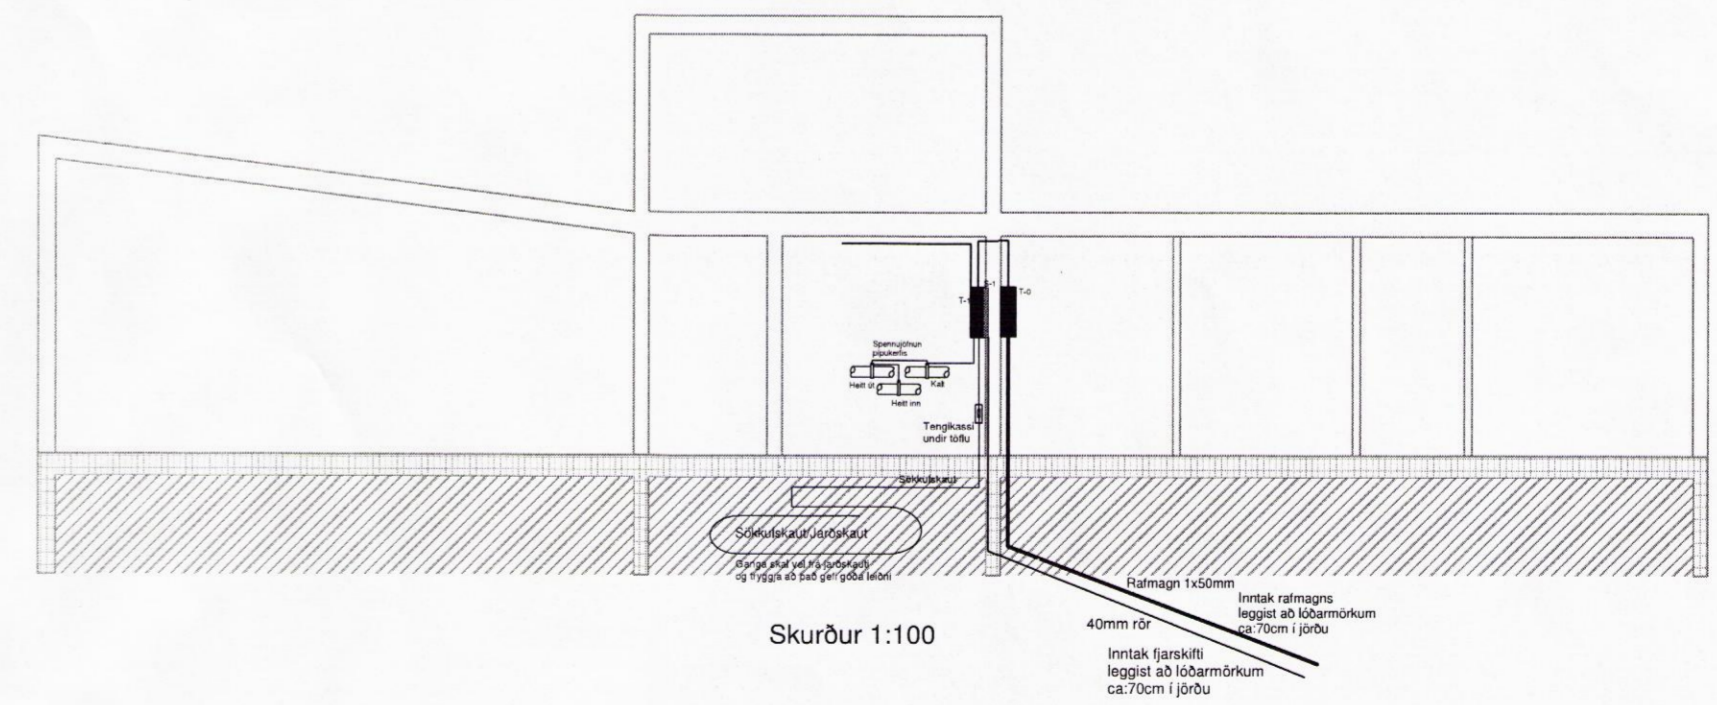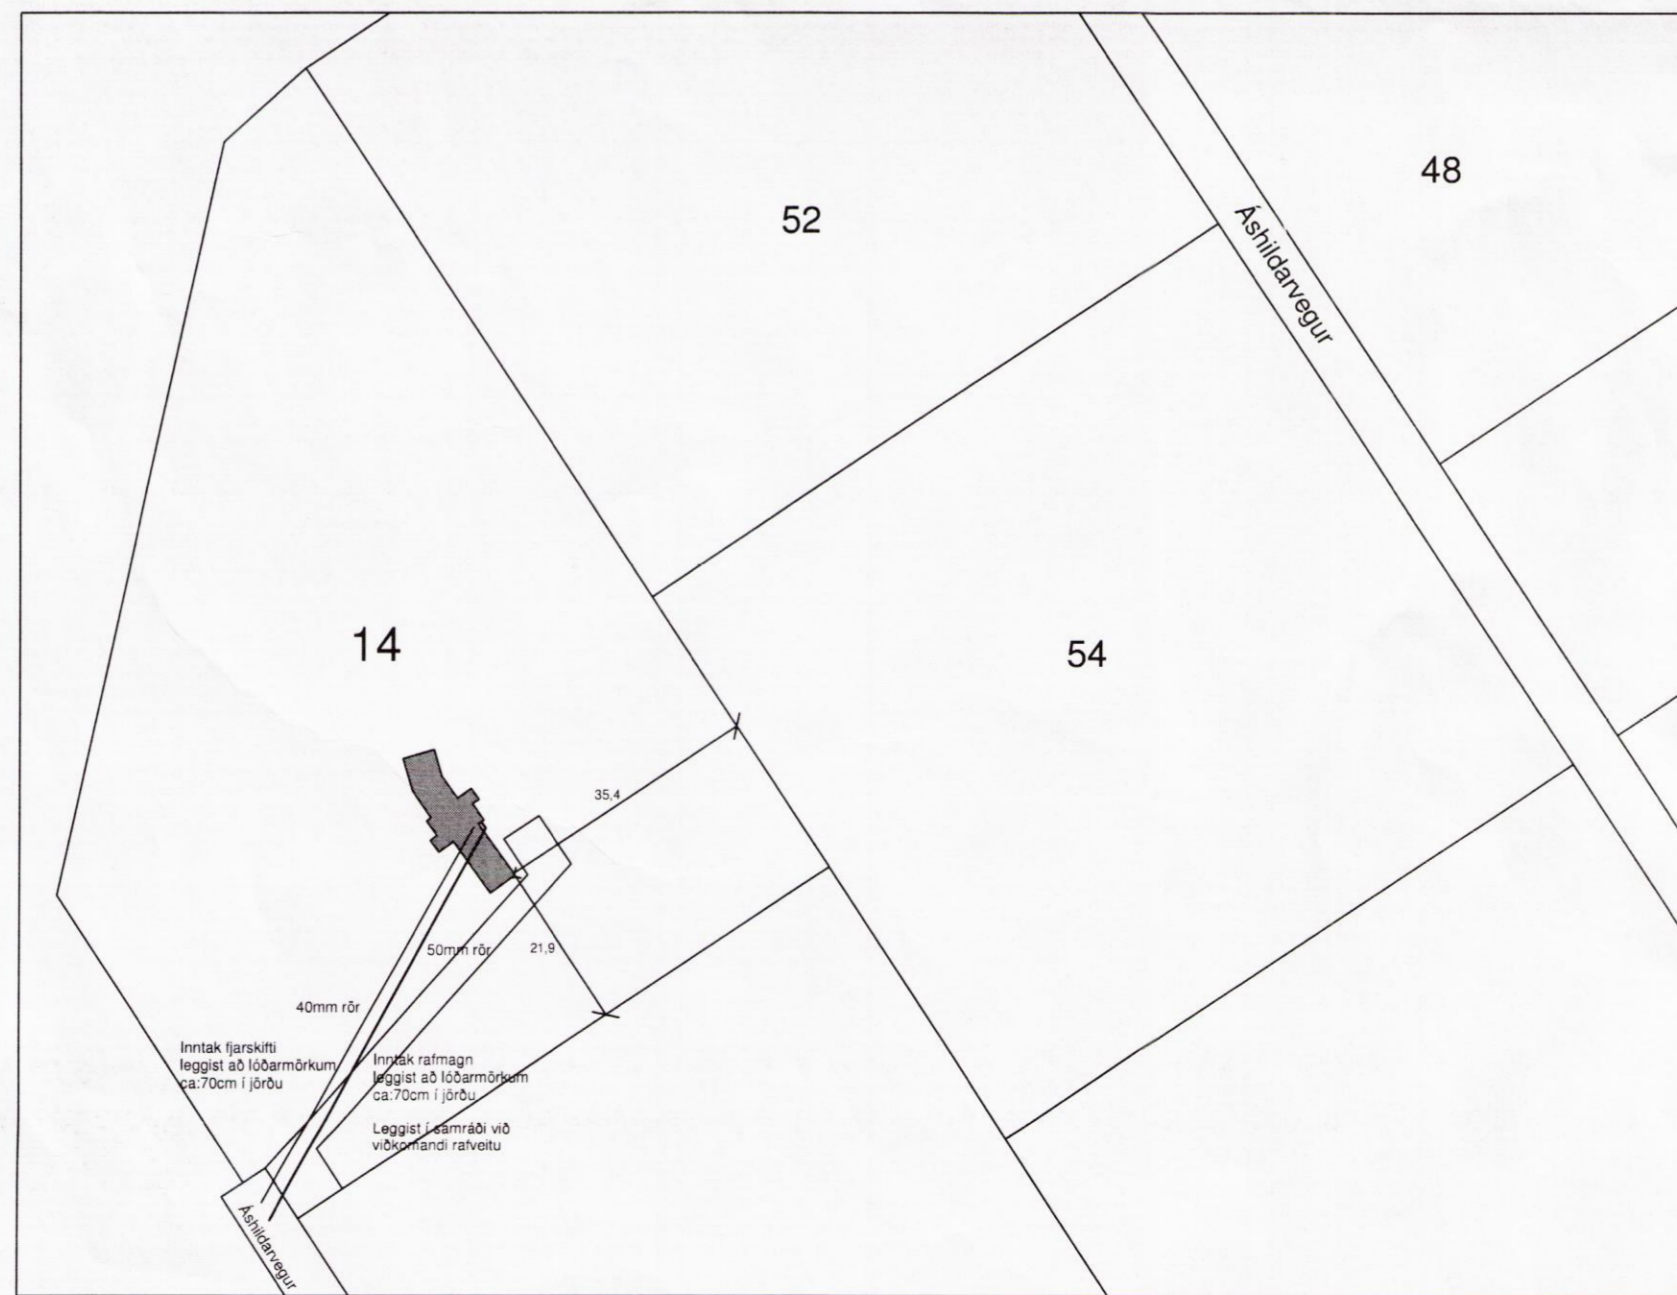

Sturla Snorrason rafvt. Efstahjalla 15 200 Kópav. S:6909060-5643494		Áshildarvegur 14 Skeið
H: St.Sn.	Kt. 270140-4409	
Dags. mars 2016	stullisnorra@gmail.com	Raflögn Afstöðum.-Skurður-Sökkulskaut
Mál: 1:500 -1:100	Fullnaðarteikning	
Blað 2 af 2	<i>Sturla Snorrason</i>	

8692