



V3 SJÁ TEIKN B007

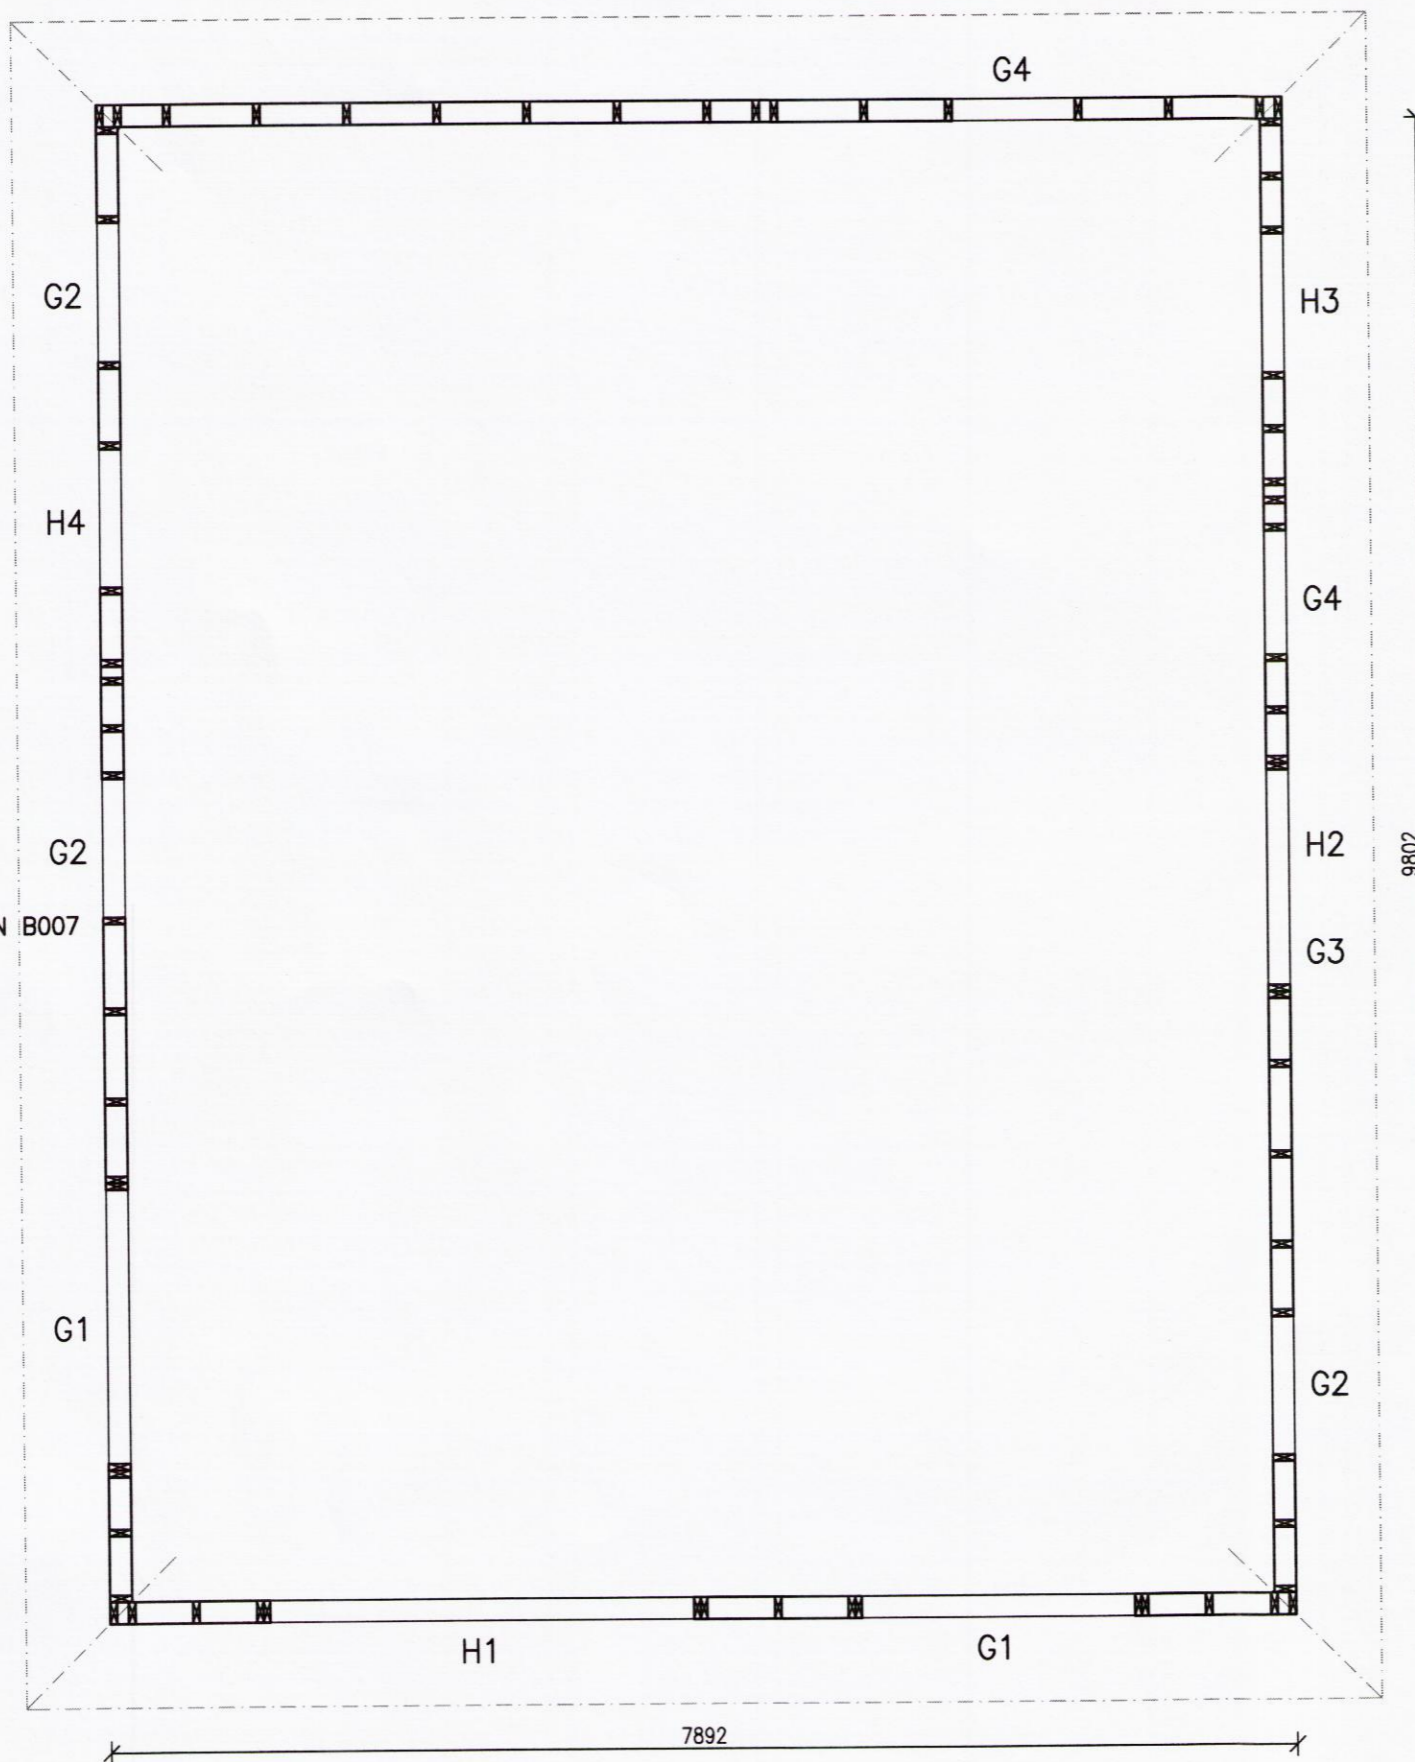

V1 SJÁ TEIKN B007

GESTAHÚS VEGGRINDUR GRUNNMYND 1:50

V4 SJÁ TEIKN B007

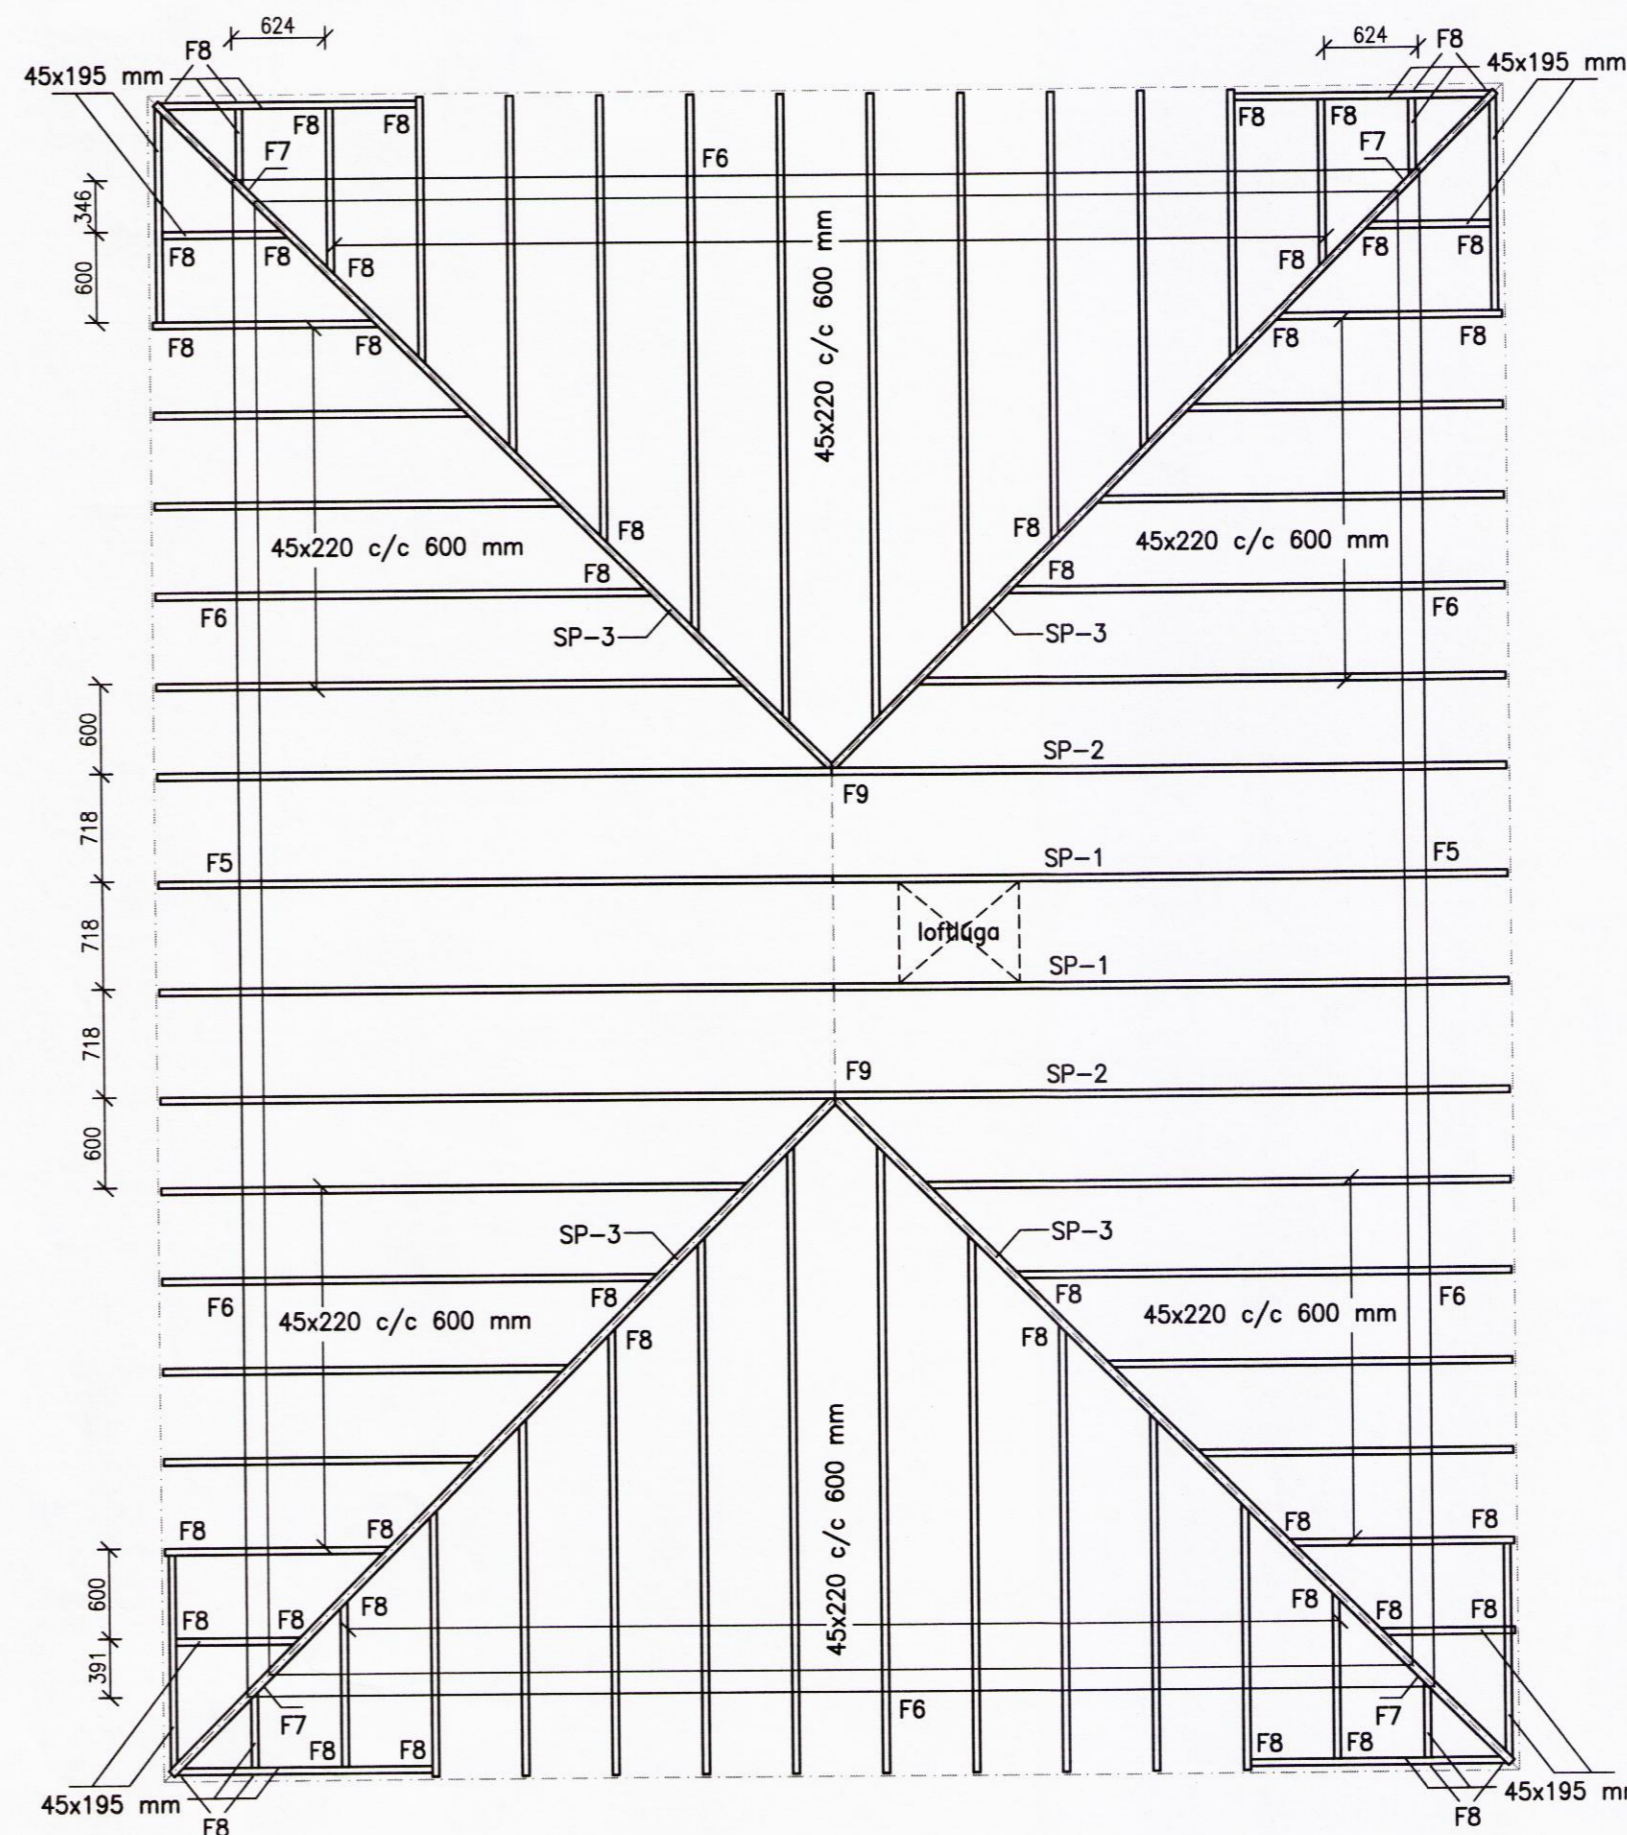

SPERRUPLAN GESTAHÚS 1:50

KRAFTSPERRUR SP1, SP2, SP3
SJÁ TEIKNINGU B 010

FESTINGAR :

- F5 : SJÁ TEIKNINGU B013
- F6 : SJÁ TEIKNINGU B013
- F7 : FESTING Á SNIDSPERRUM MED 2 STK BMF105
N. 2x8 STK 40/40 Í HVERN VINKIL
- F8 : FESTING MED 2 stk SKRÓFUR
M8x120 Í HVERN SPERRU/BITAENDA
- F9 : SJÁ TEIKNINGU B013

Skipulags- og byggingarfulltrúi Uppsveita bs.
Yfirfarið
26. júlí 2016
[Signature]
Byggingarfulltrúi

NR. DAGS. BREYTING

SKÝRINGAR

SKÝRINGAR SJÁ TEIKN B001
ÖLL MÁL Á TEIKNINGU Í MILLIMETURUM
EKKI SKAL MÆLA UPP AF TEIKNINGU

25/7 '16 *[Signature]*
SÆMUNDUR EIRÍKSSON 261249-2949

FORNUSTAÐIR
FLÓAHREPPUR

801 SELFOSS



KLÖPP ARKITEKTAR-VERKFRÆÐINGAR EHF
NETHYL 2E, PÓSTHÓLF 10050, 130 REYKJAVÍK
SÍMI 577 2277, 699 7747 - klopp@simnet.is

HEITI TEIKN. BURDARÞOL - GESTAHÚS
VEGGRINDUR GRM - SPERRUPLAN

MELIKVARDI 1:50 DAGS. NÓV 2015

TEIKNING B 005 VERK V 14-305

BREYTING YFIRFARID S.E.

8698