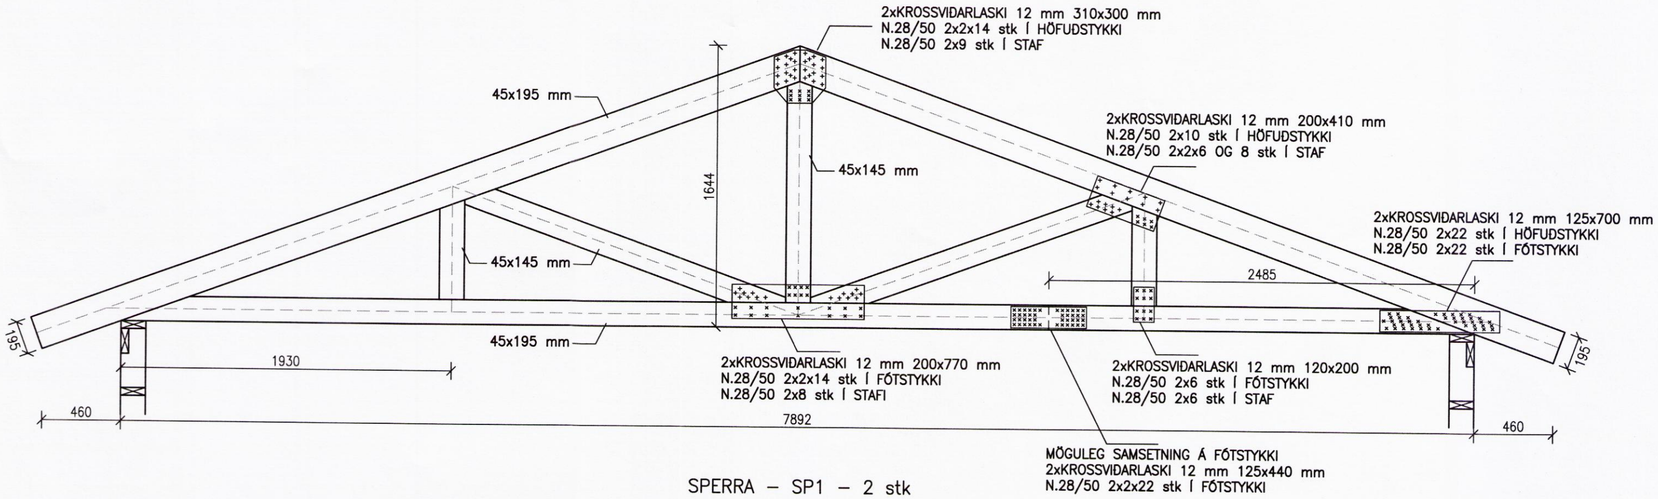

SPERRA – SP1 – 2 stk

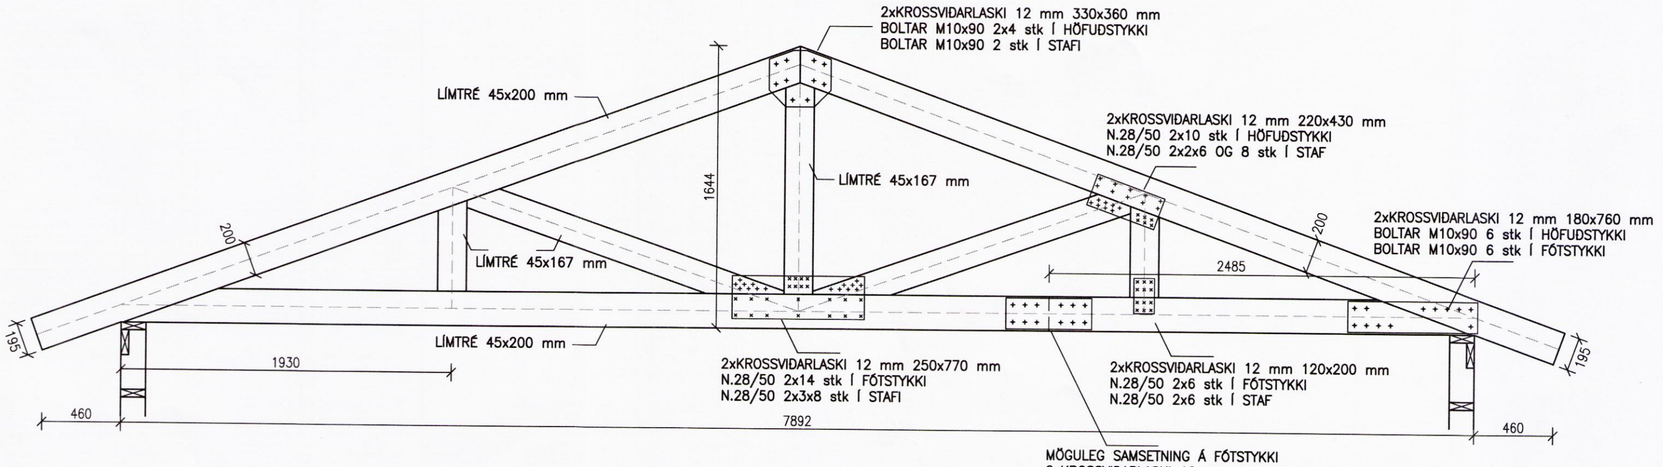

SPERRA – SP2 – 2 stk

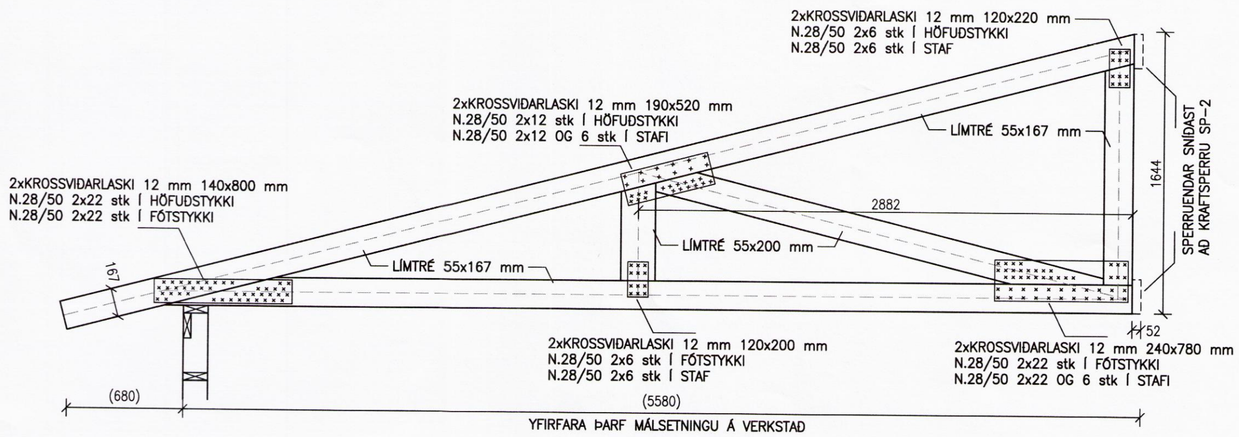

SPERRA – SP3 – 4 stk

MESTU FJARLÆGÐIR MILLI NAGLA 28/50

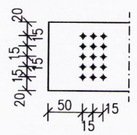

MESTU FJARLÆGÐIR MILLI BOLTA M10

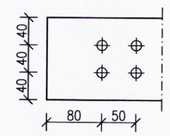

Skipulags- og byggingarfulltrúi Uppsveita bs.
Yfirfarið
26. júlí 2016
Byggingarfulltrúi

NR.	DAGS.	BREYTING

SKÝRINGAR

SKÝRINGAR SJÁ TEIKN B001

ÖLL MÁL Á TEIKNINGU Í MILLIMETRUM
EKKI SKAL MÆLA UPP AF TEIKNINGU

25/7'16
SÆMUNDUR EIRÍKSSON 261249-2949

FORNUSTAÐIR
FLÓAHREPPUR

801 SELFOSS

KLÖPP
KLÖPP ARKITEKTAR–VERKFRÆÐINGAR EHF
NETHYL 2E, PÓSTHÓLF 10050, 130 REYKJAVÍK
SÍMI 577 2277, 699 7747 – klopp@simnet.is

HEITI TEIKN.	BURÐARÞOL – GESTAHÚS KRAFTSPERRUR		
MÆLIKVARÐI	1:25	DAGS.	NÓV 2015
TEIKNING	B 010	VERK	V 14-305
BREYTING		YFIRFARIÐ	S.E.

8203