


SPERRA - SP4 - 10 stk

MÖGULEG SAMSETNING Á FÓTSTYKKI
2xKROSSVIDARLASKI 12 mm 125x380 mm
N.28/50 2x2x12 stk | FÓTSTYKKI

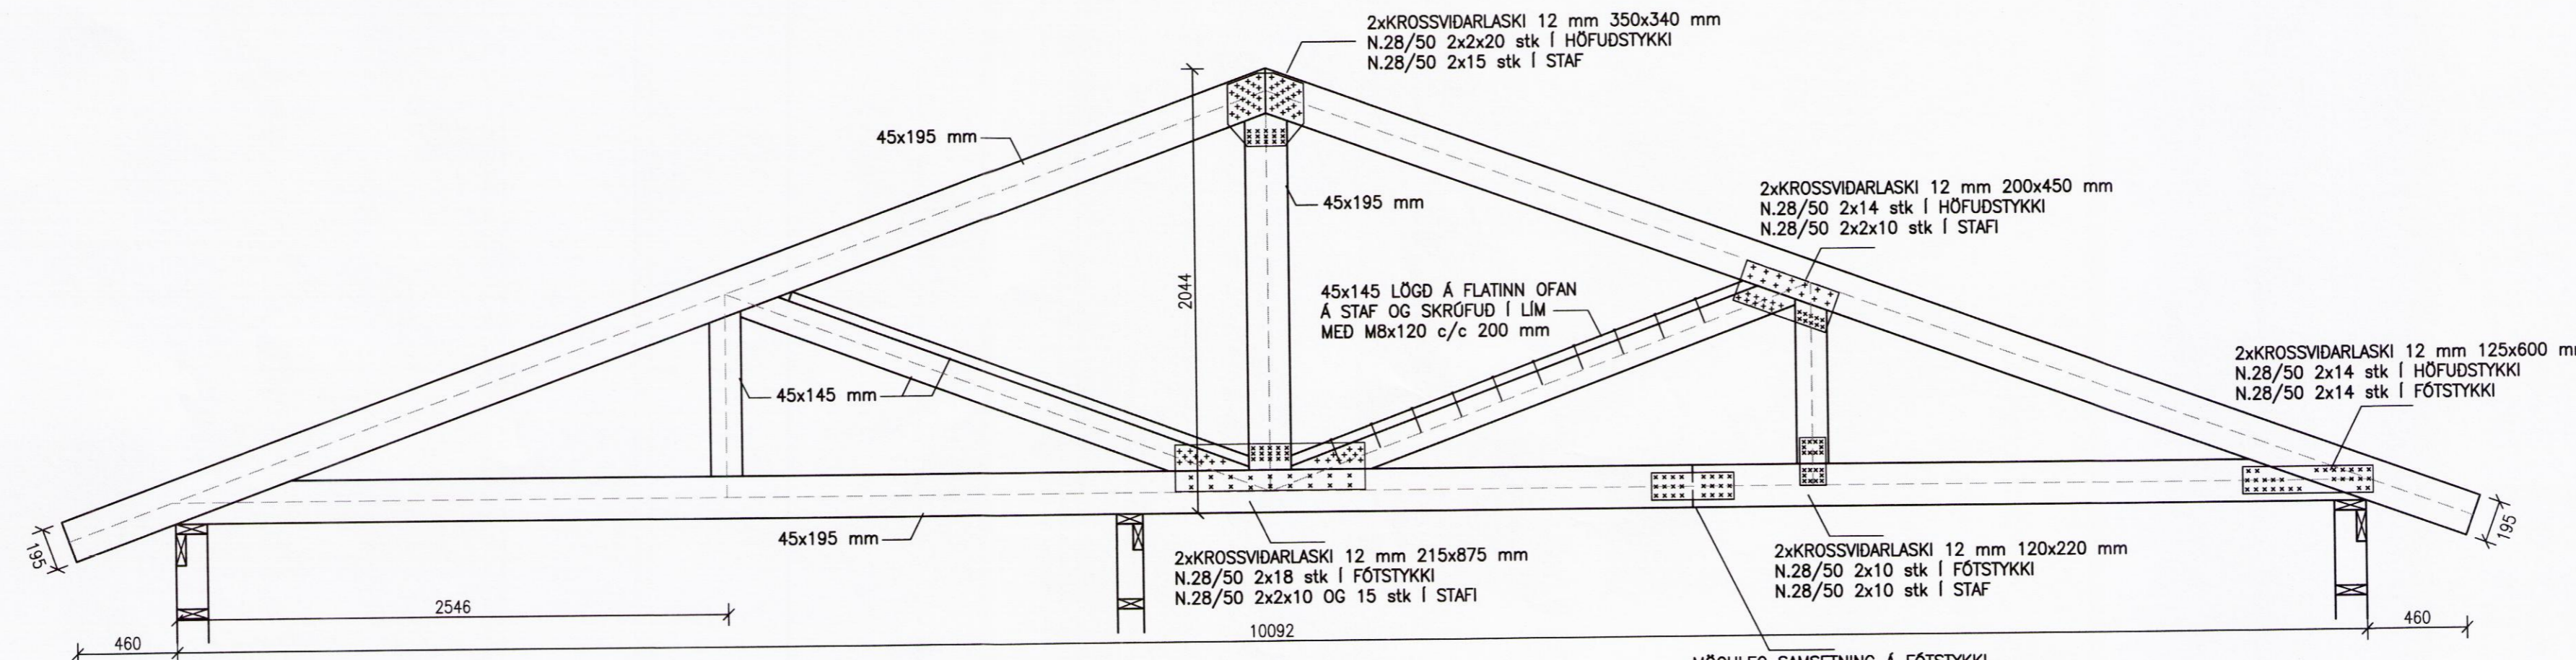

SPERRA - SP5 - 2 stk

MÖGULEG SAMSETNING Á FÓTSTYKKI
2xKROSSVIDARLASKI 12 mm 125x380 mm
N.28/50 2x2x12 stk | FÓTSTYKKI

Skipulags- og byggingarfulltrúi Uppsveita bs.
Yfirfarið
26. júlí 2016
Þórunn Guðlaug
Byggingarfulltrúi

NR. DAGS. BREYTING

SKÝRINGAR

SKÝRINGAR SJÁ TEIGN B001
ÖLL MÁL Á TEIKNINGU Í MILLIMETURUM
EKKI SKAL MELA UPP AF TEIKNINGU

25/7/16
SÆMUNDUR EIRIKSSON 261249-2949

FORNUSTAÐIR
FLÓAHREPPUR

801 SELFOSS



KLÖPP ARKITEKTAR-VERKFRÆÐINGAR EHF
NETHYL 2E, PÓSTHÓLF 10050, 130 REYKJAVÍK
SÍMI 577 2277, 699 7747 - klopp@simnet.is

HEITI TEIKN. BURDARPOL - IBÚÐARHÚS
KRAFTSPERRUR

MELIKVARDI 1:25 DAGS. NÓV 2015

TEIKNING B 011 VERK V 14-305
BREYTING YFIRFARID S.E.

8204