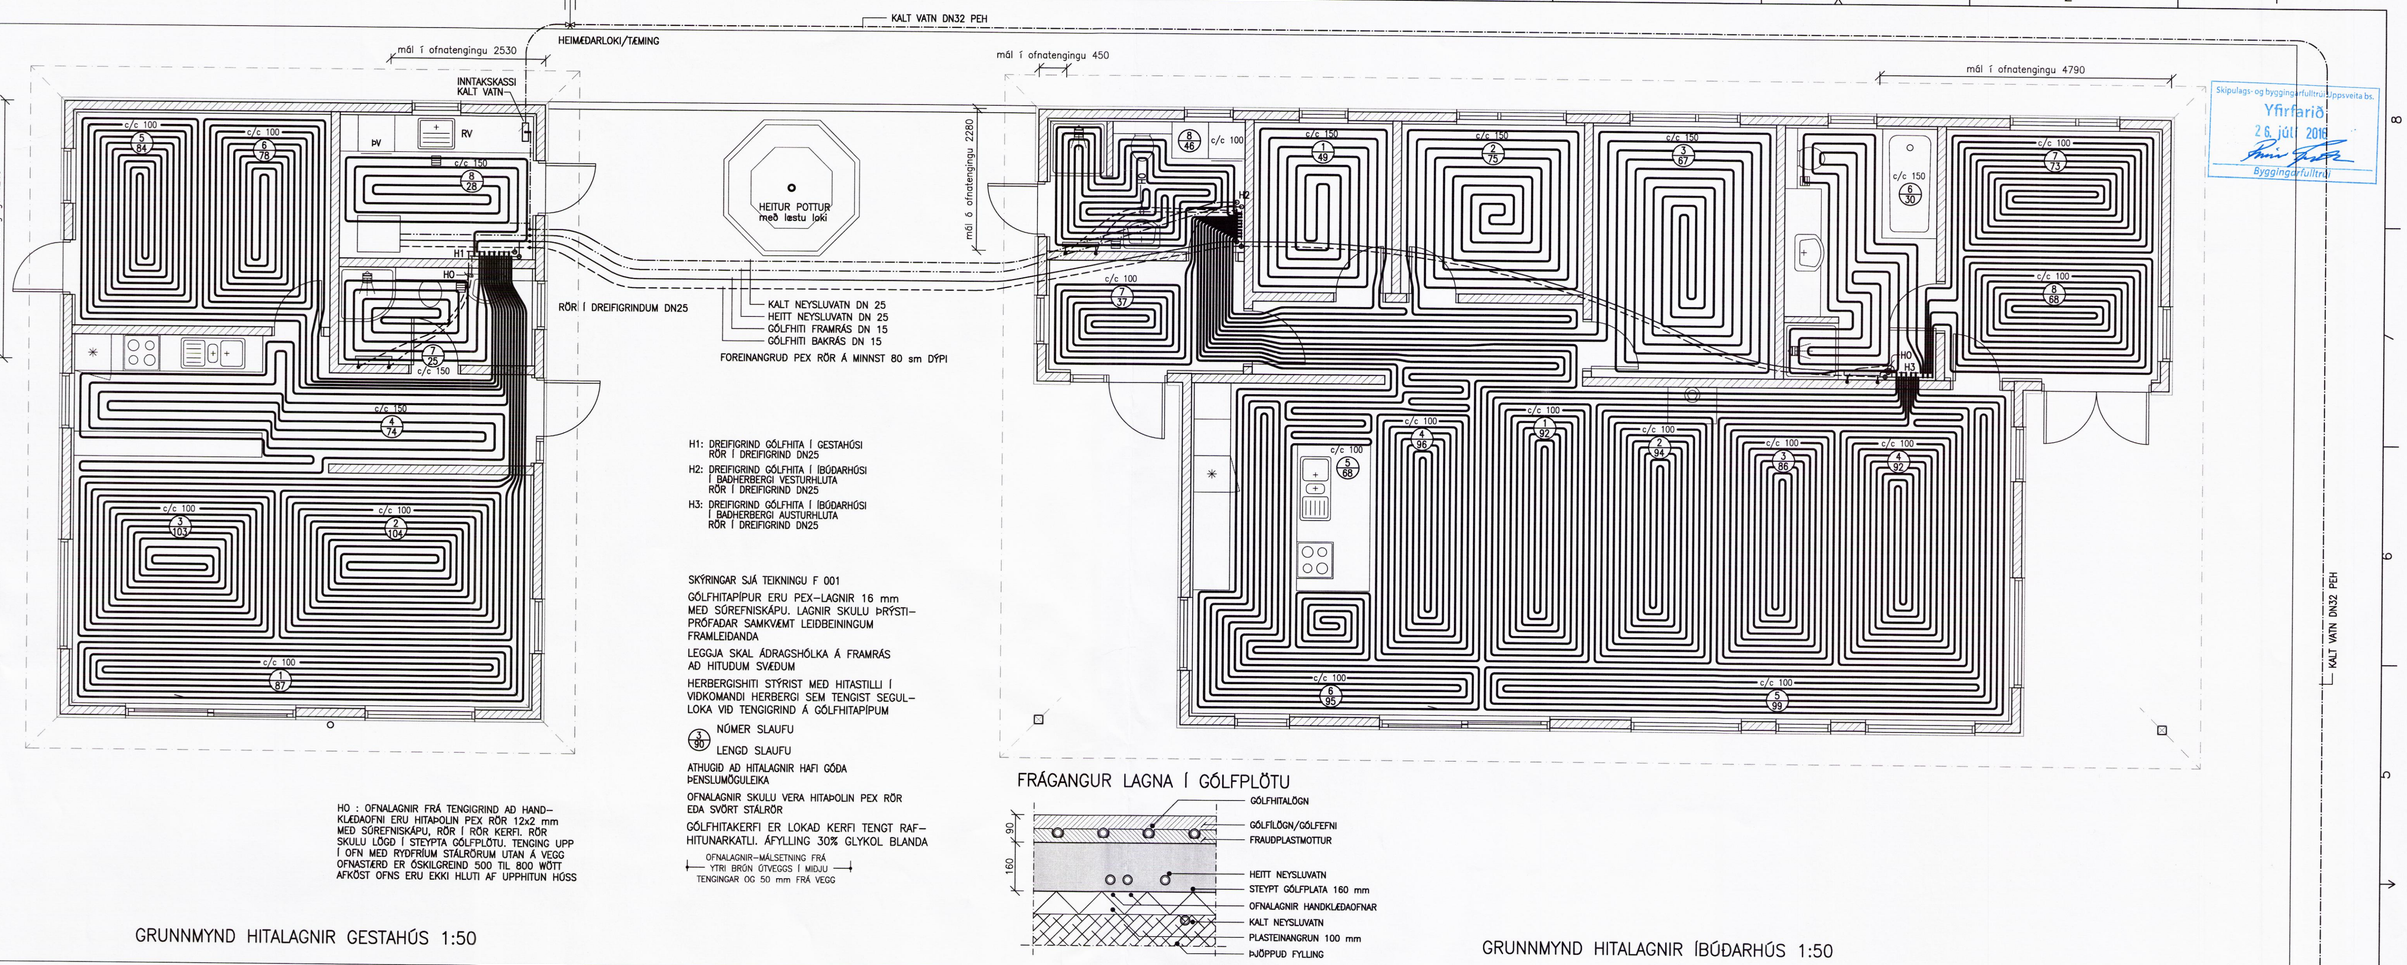

H1: DREIFIGRIND GÓLFHITA Í GESTAHÚSI
RÖR Í DREIFIGRIND DN25

H2: DREIFIGRIND GÓLFHITA Í ÍBÚÐARHÚSI Í BAÐHERBERGI VESTURHLUTA
RÖR Í DREIFIGRIND DN25

H3: DREIFIGRIND GÓLFHITA Í ÍBÚÐARHÚSI Í BAÐHERBERGI AUSTURHLUTA
RÖR Í DREIFIGRIND DN25

SKÝRINGAR SJÁ TEIKNINGU F 001

GÓLFHITAPÍPUR ERU PEX–LAGNIR 16 mm MED SÚREFNISKÁPU. LAGNIR SKULU ÞRÝSTIPRÓFAÐAR SAMKVÆMT LEIÐBEININGUM FRAMLEIÐANDA

LEGGJA SKAL ÁDRAGSHÓLKA Á FRAMRÁS AÐ HITUÐUM SVÆÐUM

HERBERGISHITI STÝRIST MEÐ HITASTILLI Í VIÐKOMANDI HERBERGI SEM TENGIST SEGULLOKA VIÐ TENGIGRIND Á GÓLFHITAPÍPUM

(1/80) NÚMER SLAUFU / LENGD SLAUFU

ATHUGIÐ AÐ HITALAGNIR HAFI GÓÐA ÞENSLUMÖGULEIKA

OFNALAGNIR SKULU VERA HITAÞOLIN PEX RÖR EÐA SVÖRT STÁLRÖR

GÓLFHITAKERFI ER LOKAÐ KERFI TENGT RAFHITUNARKATLI. ÁFYLLING 30% GLYKOL BLANDA

OFNALAGNIR–MÁLSETNING FRÁ YTRI BRÚN ÚTVEGGS Í MIÐJU TENGINGAR OG 50 mm FRÁ VEGG

HO : OFNALAGNIR FRÁ TENGIGRIND AÐ HANDKLÆÐAOFNI ERU HITAÞOLIN PEX RÖR 12x2 mm MEÐ SÚREFNISKÁPU, RÖR Í RÖR KERFI. RÖR SKULU LÖGÐ Í STEYPTA GÓLFPLÖTU. TENGING UPP Í OFN MEÐ RÝÐFRÍUM STÁLRÖRUM UTAN Á VEGG OFNASTÆRÐ ER ÓSKILGREIND 500 TIL 800 WÖTT AFKÖST OFNS ERU EKKI HLUTI AF UPPHITUN HÚSS

GRUNNMYND HITALAGNIR GESTAHÚS 1:50

FRÁGANGUR LAGNA Í GÓLFPLÖTU

GRUNNMYND HITALAGNIR ÍBÚÐARHÚS 1:50

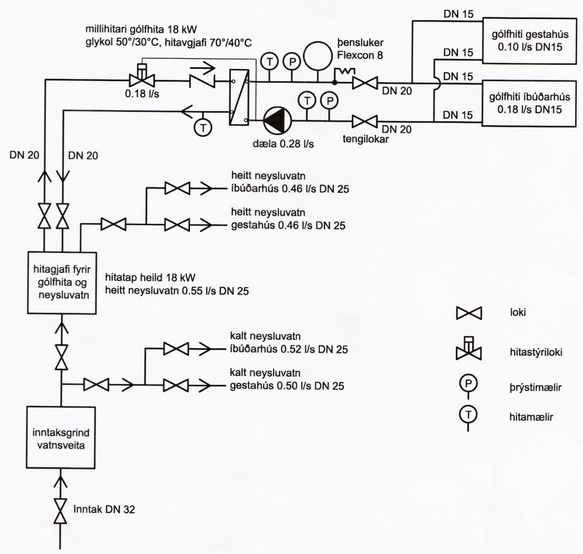

Herbergi nafn	herb número	P-parket F-flísar	herb m2	hitatap alls	hitatap á m2 herb	Hitaslaufa í m2	hitatap á m2 slaufu	Hitaslaufa c/c í mm	Afköst hitaslaufu w/m2	Afköst hitaslaufu alls	númer slaufu	lengd slaufu	rennsli í slaufu l/tr/mín
Gólfhitaslaufur 16x2 mm, Ti = 20°, meðalhiti vatns = 40°													
Anddyri	101	F	5,9	712,4	120,7	5,0	142,5	100	110	550,0	H2-7	37	1,3
Baðherbergi	102	F	7,0	702,1	100,3	6,4	109,7	100	110	704,0	H2-8	46	1,7
Geymsla	103	F	6,3	424,1	67,3	6,3	67,3	150	94	592,2	H2-1	49	1,5
Herbergi	104	P	8,4	625,4	74,5	8,4	74,5	150	79	663,6	H2-2	75	1,9
Gangur	105	P	7,0	323,4	46,2	7,0	46,2	150	79	553,0			
Herbergi	106	P	12,4	788,5	63,6	12,4	63,6	150	79	979,6	H2-3	67	2,6
Baðherbergi	107	F	10,3	617,3	59,9	7,6	81,2	150	94	714,4	H3-6	30	1,7
Herbergi	108	P	14,4	1577,8	109,6	14,4	109,6	100	90	1296,0	H3-7	73	1,6
											H3-8	68	1,5
Stofa	109	P	55,9	4587,5	82,1	55,0	83,4	100	90	4950,0	H3-1	92	1,9
											H3-2	94	1,9
											H3-3	86	1,8
											H3-4	92	1,9
											H3-5	99	2,0
											H2-4	96	2,3
Eldhús	110	P	17,0	1299,6	76,4	13,4	97,0	100	90	1206,0	H2-5	68	1,7
											H2-6	95	2,0
Stofa	201	P	29,7	3027,4	101,9	29,7	101,9	100	90	2673,0	H1-1	87	2,1
											H1-2	104	2,6
											H1-3	103	2,5
Eldhús	202	P	6,2	474,4	76,5	4,7	100,9	100	90	423,0	H1-4	74	1,8
Herbergi	203	P	14,7	1198,9	81,6	14,7	81,6	100	90	1323,0	H1-5	84	1,6
											H1-6	78	1,5
Inntök/geymsla	204	F	7,5	728,7	97,2	7,5	97,2	150	94	705,0	H1-8	28	1,7
Baðherbergi	205	F	5,1	351,7	69,0	4,4	79,9	150	94	413,6	H1-7	25	1,0
Gangur	206	F	7,3	585,6	80,2	7,3	80,2	150	94	686,2			
Hitatap/afköst gólfhiti			215,1	18.025	83,8					18.433		1.750	

NR.	DAGS.	BREYTING	NR.	DAGS.	BREYTING

SKÝRINGAR

25/7 '16
SÆMUNDUR EIRÍKSSON 261249–2949

FORNUSTAÐIR
FLÓAHREPPUR

801 SELFOSS

KLÖPP
KLÖPP ARKITEKTAR–VERKFRÆÐINGAR EHF
NETHYL 2E, PÓSTHÓLF 10050, 130 REYKJAVÍK
SÍMI 577 2277, 699 7747 – klopp@simnet.is

HEITI TEIKN. GÓLFHITALAGNIR GRUNNMYND
MÆLIKVARDI 1:50 DAGS. SEPT 2015
TEIKNING H 001 VERK V 14–305
BREYTING YFIRFARID S.E.

Skipulags- og byggingarfulltrúi Hppsveita bs.
Yfirfarið
26. júl 2016
Byggingarfulltrúi

8707