

Endursk.08.06.2005

Breytt U-gildi á gluggum

Bætt í texta hæðar og lengdarmálum.

ÞAK: U-gildi=0,19 W/m²°C
Þakklæðing DECRA, L tur
kolsvartur.
38/73mm-Langbönd
25mm listar undir langbönd.
15mm krossviður/Þakklæðing.
45/245mm spennur T24
195mm steinull A37.
0,20mm rakastöðvunarlag
(Polplast.)
15x110 mm lútarborinn grenipanill.

SKILRUM: U-gildi 0,47W/m²°C
15x110mm lútarborinn þanill
45/70mm Tréstoðir.
70mm steinullareinangrun
A37.
15x110mm lútarborinn
grenipanill
12mm krossviður öðrum
megin
(á vindstífangarveggi)

ÚTVEGGUR:
U-gildi=0,23W/m²°C
22x142 með falsi og sniði
á köntum.
21x92-þykkjarheflað.
þrýstifúavarin 1 á
2-klæðning
Litur SADDLIN nr 7851-Blá
- svört.
Loftræst holrúm.
12mm vindþétt OSB-3
plata
45x145 mm heflaðar
veggjarstoðir.
145mm steinullareinangrun
A37.
0,20mm rakastöðvunarlag.
15x110mm lútarborinn
grenipanill í herb.
13mm gipsplötur í stofu
og eldhúsi
15mm tref jagips?undir
flísaklæðningu í
sturtuklefa h=230cm.


Samþykkt

31 JAN. 2006


Byggingarfulltrúi uppsveita Árnessýslu

Breyting


dagsetning Hönnuður

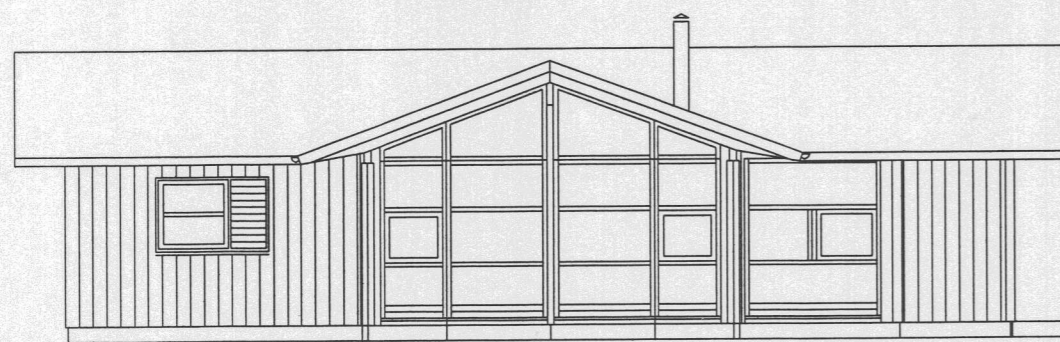


NORÐ-VESTUR

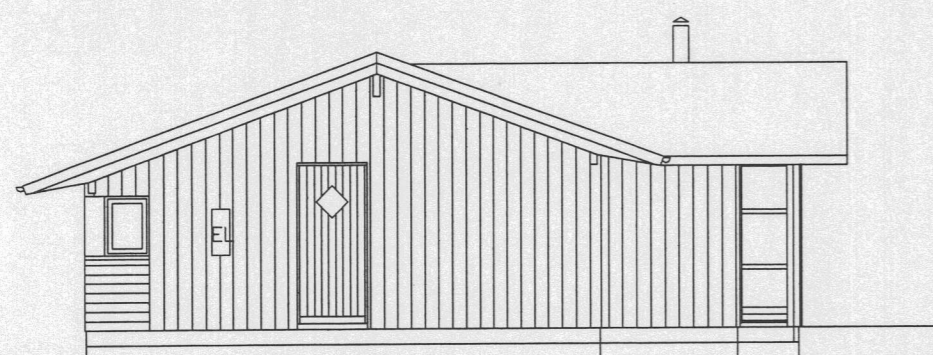


NORÐ-AUSTUR

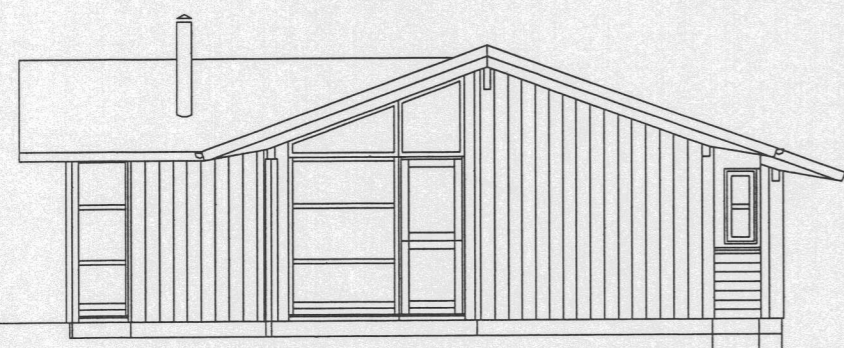

SUÐ-VESTUR

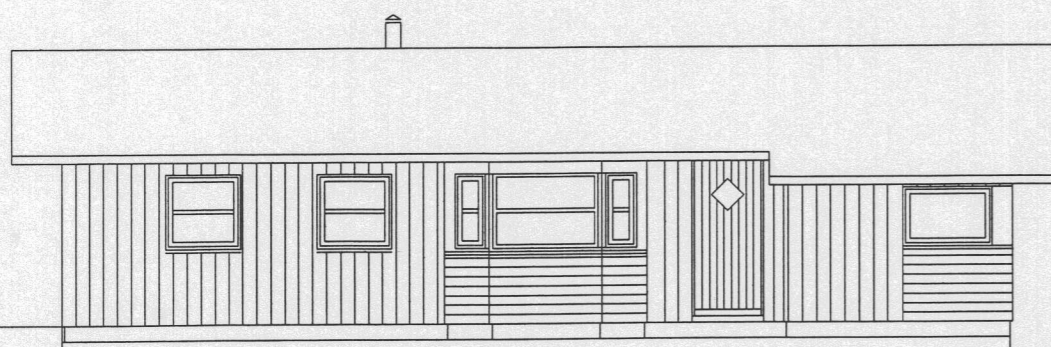

SUÐ-AUSTUR

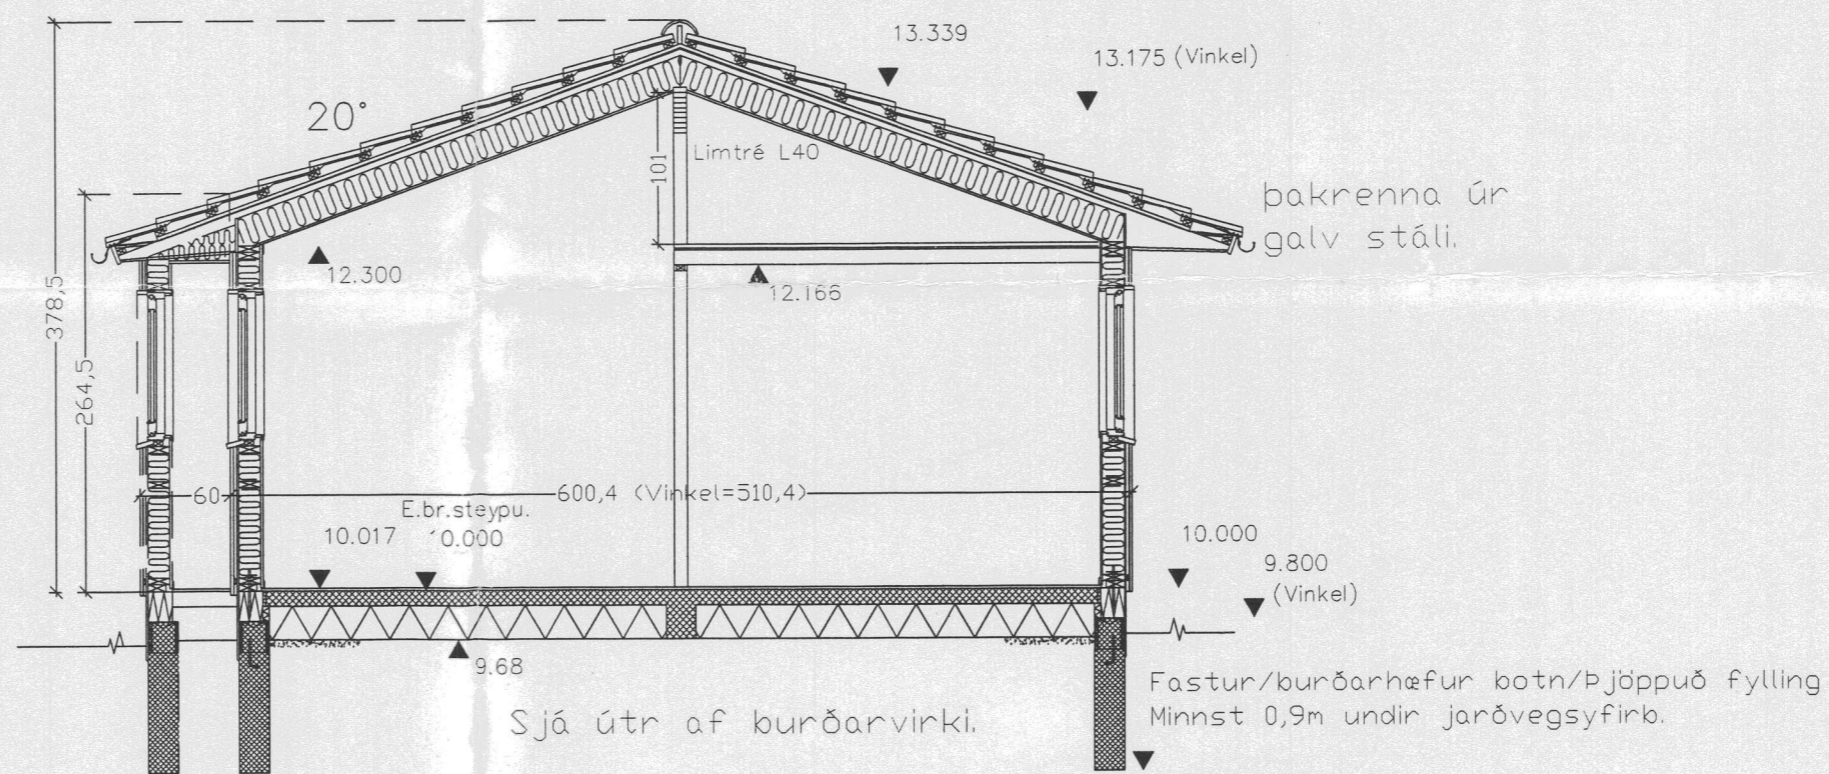

GÓLF: U-gildi 0,15W/m²°C
14mm flötandi parkett.
3mm filt m 0,2mm
rakastöðvunarlagi
100mm sléttuð steypa
220mm Sundolitt S60
Grúsarfylling.

MAHOGNIGLUGGAR: U gildi =1,2W/m²°C
Gluggar og útihurðir eru með
tvöföldu
orkusparandi gleri
Loftræsispjald á öllum opnanlegum
gluggum
og dyrum >/8m.

VATN:
Heitt og kalt neyzluvatn leitt í
pex-leiðslum

Lýsing:
Falin raflögn.

Hitúpp
Hitun í gólfi, hringrásarlögn með
frostlegi, millihitari
í útigeyslu.

Þverlág 15. Ásatúni Hrunamannahr.

Verkþáttur: Aðaluppdráttur Úlitsmyndir og snið.
Verk nr: 0603. Blað nr. 103
Mælikvarði: 1:100 1:50. Útg. 1.
Dagsetning: jan 2006 Sími: 581-3141
Netfang: stadalhus@xnet.is

Hönnuður: *Vigfusson P. Gunnarsson* KR.201137-3149

Aðalhönnuður: EBK HUSE A/S Danmark www.ebk.dk

Staðalhus-teiknistofa Síðumúla 31.