



Ed. BYGGINGARFULLTRÚA  
 HEYKVAÐ  
 16 MAR 2005


Samp. 26.04.2005  
 BYGGINGARFULLTRÚI  
 HRUNAMANNAREPPS  
 Hólmur Einarsson

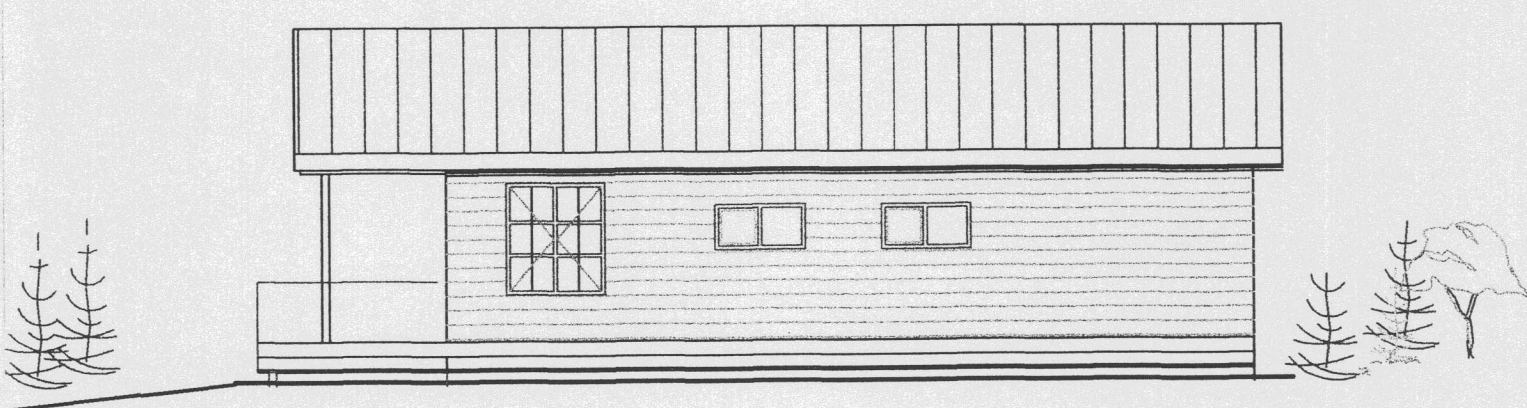


AUSTUR

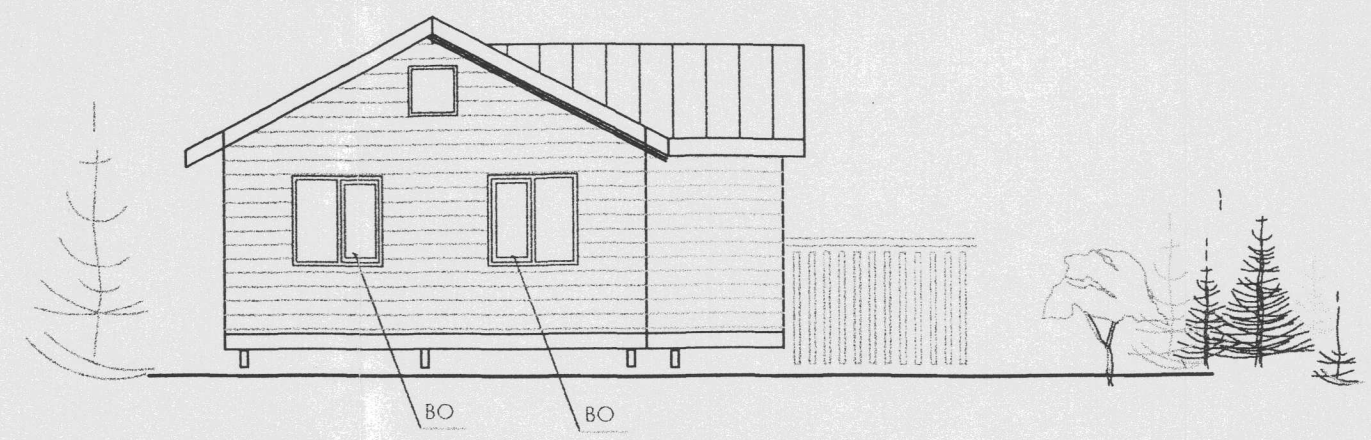

NORÐUR

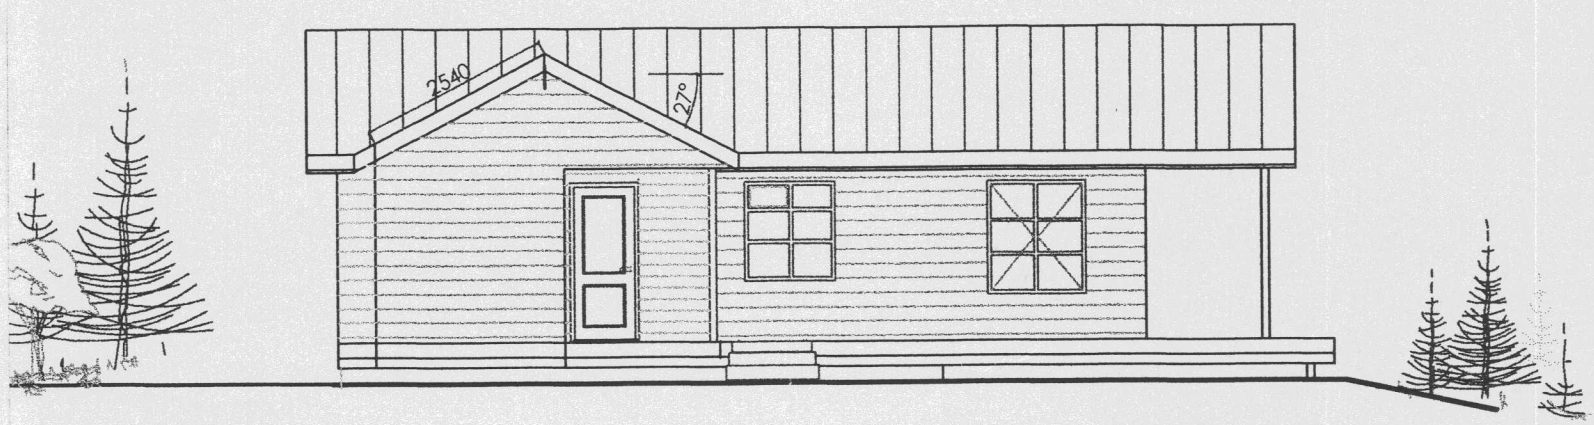


VESTUR

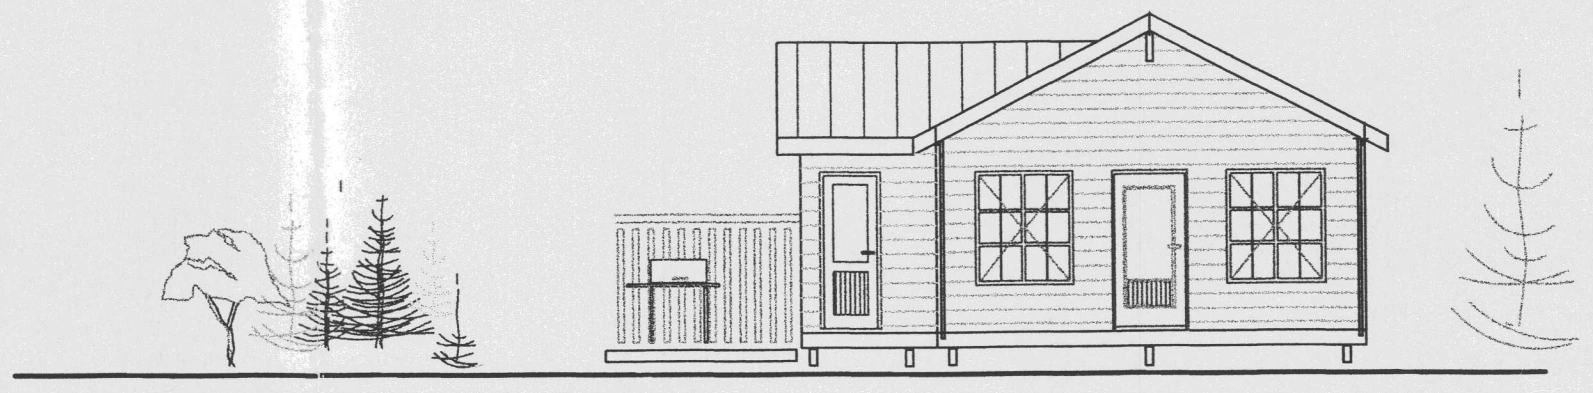


SUÐUR

STÆRDIR	
BOTN	13,10 M <sup>2</sup>
0101 HÚSID	65,5 M <sup>2</sup> 312,5 M <sup>3</sup>
0102 PALLUR	15,0 M <sup>2</sup>

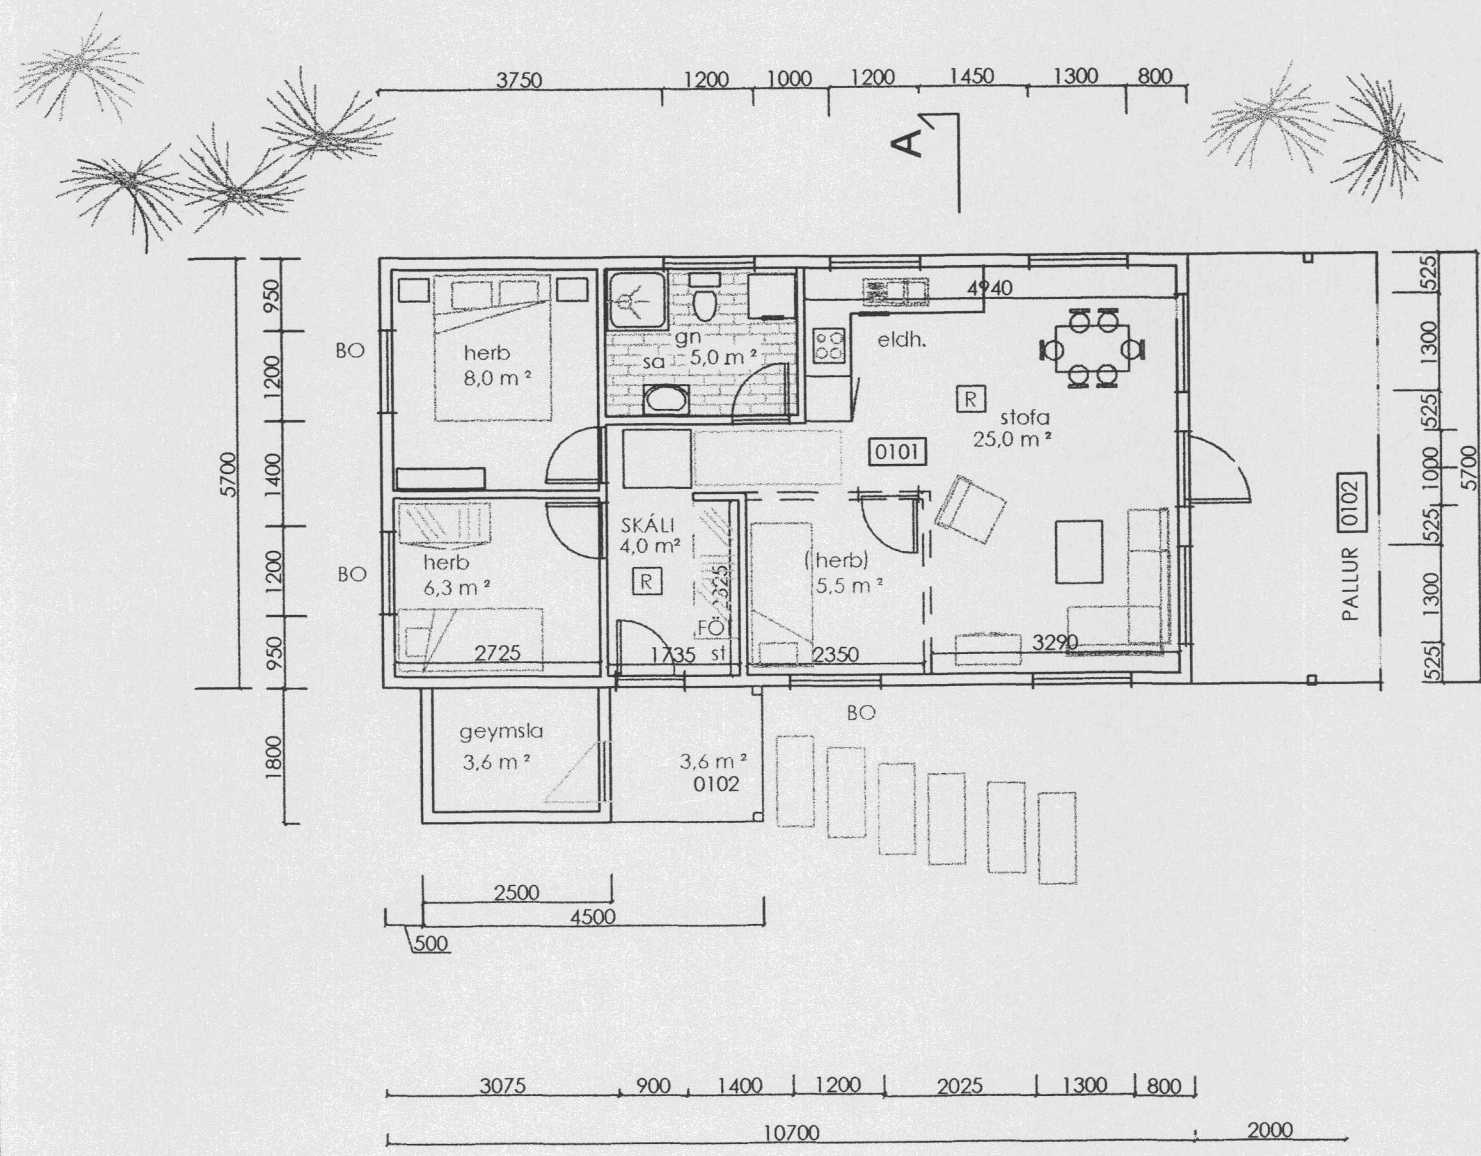

GRUNNMYND

BÁRUJÁRN  
 PAPPÍ  
 SPERRUR 2" X 7" 50 X 175 MM C/C 600  
 KLÆDNING 1" X 6" 25 X 150 MM  
 LOFTRÁS OFAN EINANGRUNAR, TVÖ Ø 32 MM, PR. SPERRUB.  
 EINANGRUN, ÞÉTTULL 150 MM  
 RAKASPERRA  
 KLÆDNING Í FL. 2

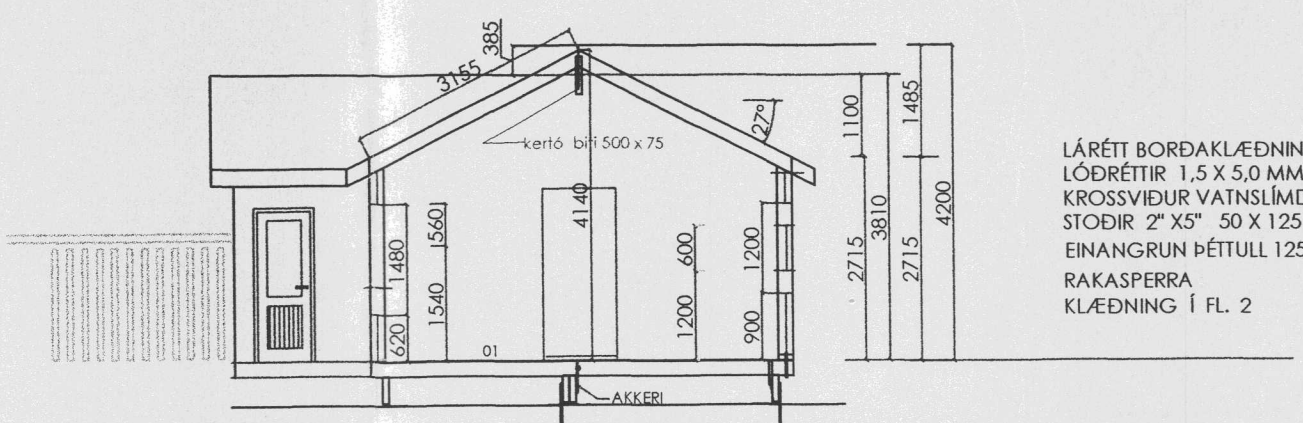


STENST. ÞVERVEGGIR UNDIR DREGURUM 200 MM ÞYKKIR  
 JARNAÐIR Í ÚTBURÐIR 112 MM OG  
 ERU Á BERANLEGGUM OG FROSTÞYJUM JARÐVEGLI  
 AKKERI ÚR VEGGI OG Í GÓLBITA. BOLTAD SAMAN  
 SJÁ DEILI 1:10

LÁRÉTT BORDAKLÆDNING PANILL  
 LÖÐRÉTIR 1,5 X 5,0 MM LISTAR (ÚTLOFTUN)  
 KROSSVIÐUR VATNSLÍMDUR 9 M M  
 STODIR 2" X 5" 50 X 125 MM C/C 600  
 EINANGRUN ÞÉTTULL 125 MM  
 RAKASPERRA  
 KLÆDNING Í FL. 2

SKÝRINGAR	
R	REYKSKYNJARI
ST.	SLÖKKVIÐÆKI
BO.	BJÖRGUNAROP
GN	GÓLFNIDURFALL

SNIÐ A-A  
 MKV 1:100

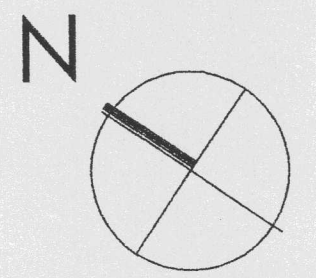

22 MM NÓTADAR SPÓNPL.  
 RAKASPERRA  
 GÓLFBITAR 2" X 6" 50 X 150 MM C/C 600  
 EINANGRUN ÞÉTTULL 125 MM  
 TJÖRUTEX  
 DREGARAR 2 STK. 50 X 200 mm 1 SAMSTÆÐA  
 DREGARAR 1 STK. 50 X 200 mm 2 SAMSTÆÐUR

# JR 65,5 m<sup>2</sup> FRÍSTUNÐARHÚS

ÞVERLÁG NR. 18, HEIÐARBYGGÐ, FLÚÐUM  
 Í LANDI ÁSATÚNS HRUNAMANNAHR.

LNR. XXXX ST. XXXXXXXX  
 ÞVERLLÁG NR.18  
 DAGS: 7.03.2005 GRUNNMYND, ÚTLIT OG SNID 1:100  
 artik@simnet.is GSM 895 - 9202  
 ARTIK TEKNISTOFA SÍMI 421 - 4122

STEINAR GEIRDAL BYGGINGARFRÆÐINGUR B.F.L.  
 040138 3829 DRANGAVELLIR NR. 2, 230 KEFLAVÍK

A02

31248

*Stefan*