



DEILIKISTA:
 STOFN DEILIKISTU ER DN20 RYDFRITT.
 LAGNIR FRÁ DEILIKISTU
 AD RÝMUM ERU Ø20 PEX.

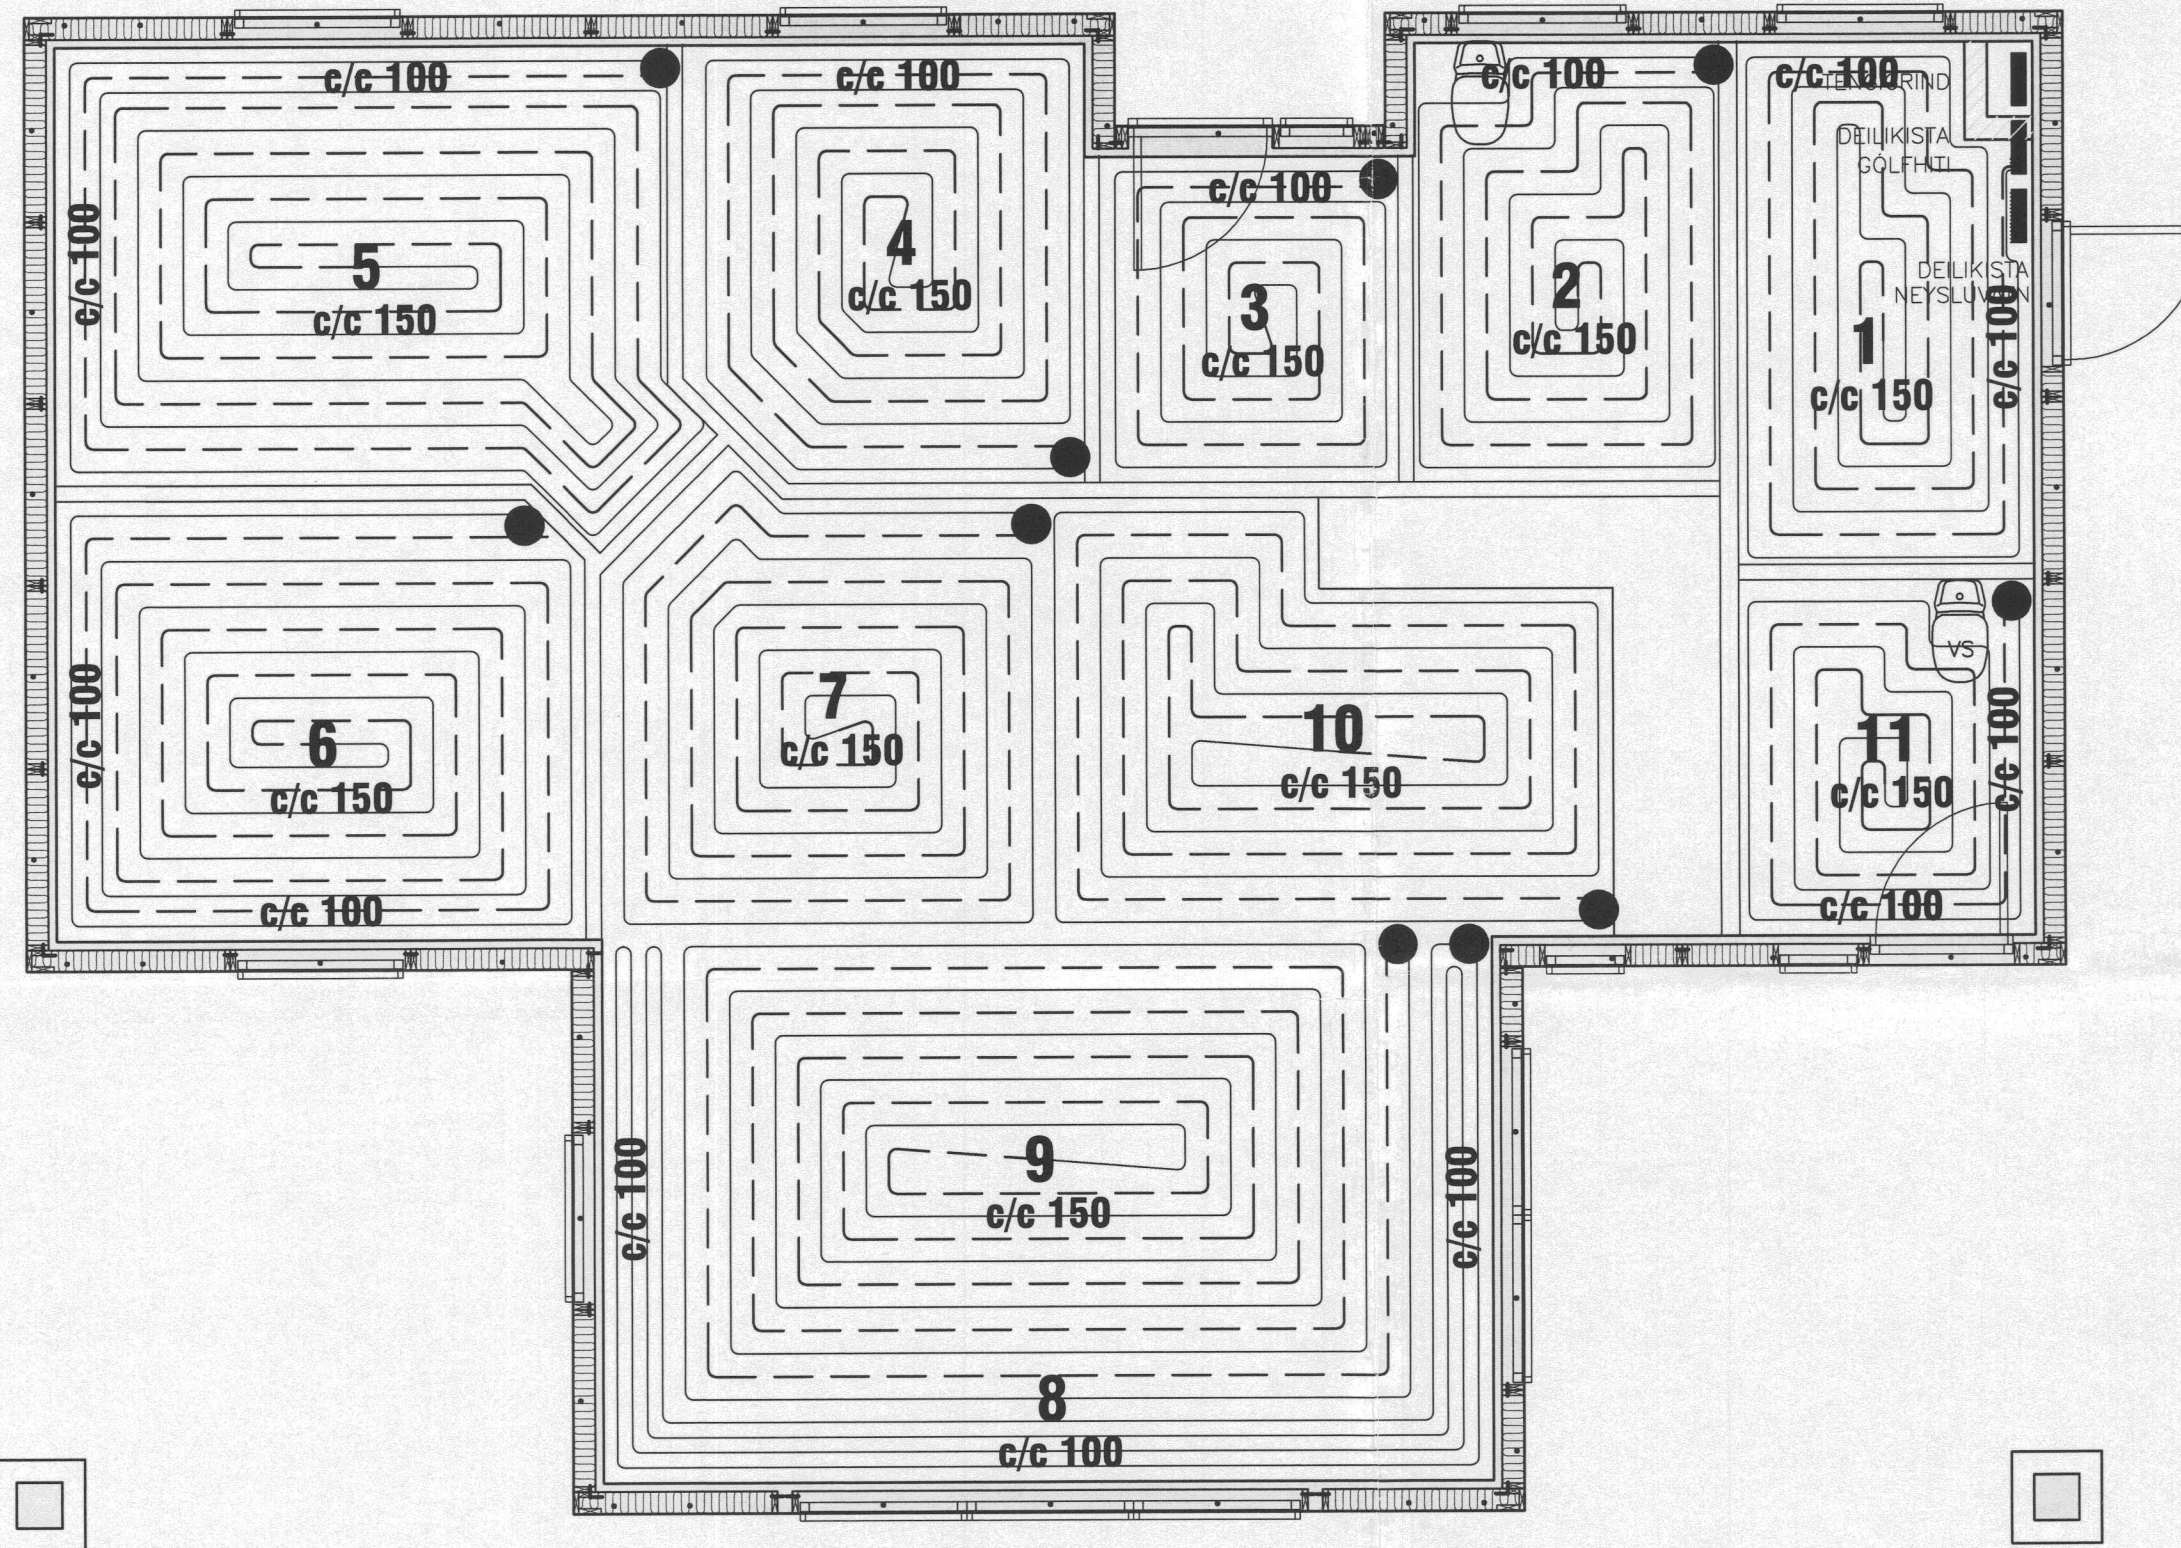

ATH !!
MILLI DEILIKISTU OG PUNKTA MERKTUM Á TEIKNINGU
KOMI ÍDRÁTTARRÖR FYRIR STOFNLAGNIR HVERRAR SLAUFU
FYRIR SIG, ER LEGGIST UNDIR JÁRNAGRIND OG STEYPIST Í GÖLFPLÖTU.
NOTA SKAL PE VATNSRÖR Ø32 mm FYRIR 20 mm GÖLFHITARÖR !
NOTA SKAL PE VATNSRÖR Ø25 mm FYRIR 16-17 mm GÖLFHITARÖR !

GÖLFHITALAGNIR
 MKV. 1:50

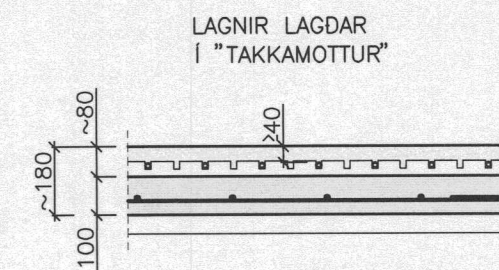

STADSETNING HITALAGNA
 Í ÍBÚÐ
 MKV. 1:20

SKÝRINGAR VID LAGNIR

GÖLFHITALAGNIR:

ÖLL PÍPUMÁL ERU NAFNMÁL Í MILLIMETRUM.
 HITALAGNIR Í ÍBÚÐ ERU Ø17x2.0 AQUATHERM-
 GÖLFHITALAGNIR (PB), PE-X, EDA ALPEX MED
 SÚREFNISKÁPU. Í BÍLSKÚR Ø20x2.0 PE-X, EDA ALPEX MED
 SÚREFNISKÁPU. RÖR ERU LÖGD Á TAKKAMOTTUR EDA
 EINANGRUNAR MOTTUR MED TREFJASTYRKTUM ÁLDÚK,
 ÞAR SEM RÖRIN ERU LÖGD EFTIR LÍNUM Á DÚKNUM OG
 HEFTUD NIÐUR. SÍÐAN ER FLOTAD YFIR MED ANHYDRYT.
 RÖR SKULU FRAMLEIDD SAMKVÆMT DIN 4726.

ALLT LAGNAEFNI SKAL VERA VOTTAD FRÁ
 RANNSÓKNARSTOFNUN BYGGINGARIDNADARINS.

GÖLFHITALAGNIR SKAL ÞRÝSTIPRÓFA MED KÖLDU VATNI
 SAMKVÆMT MED FYLGJANDI PRÓFUNARBLADI. PRÓFUNAR-
 ÞRÝSTINGUR SKAL VERA [1,5 x HÁMARKSÞRÝSTINGUR VEITU]
 ÞÓ EKKI MINNI EN 6 BAR.

LÍNUGERDIR:

FRAMRÁS GEISLA (TÚR)
 BAKRÁS GEISLA (RETÚR)

ATHUGID:

ÞAR SEM GÖLFHITALAGNIR ERU UNDIR SKULU
 SÖKKLAR INNRETTINGA OG MILLIVEGGIR LÍMDIR
 NIÐUR.



VERKFRÆÐISTOFA ÁRÞORÐAR ehf
 AUSTURVEGI 69 800 SELFOSSI
 Sími 480 4800 FAX 480 4801
 www.verkarborg.is verkarborg@verkarborg.is



AUSTURVEGI 69 800 SELFOSSI
 Sími 482 3850 FAX 482 3851
 NETFANG: sghus@sghus.is
 VEFANG: www.sghus.is

ÞVERLÁG 2

| | |
|---------------------------|--------------------------|
| LAGNIR: | MKV: |
| GRUNNMYND GÖLFHITA | MKV: 1:50 |
| SKÝRINGAR, SNID | MKV: 1:20 |
| HANNAÐ: T.ELLERT TÓMASSON | TEIKNAD: BALDVIN ÁRNASON |
| VERKNÚMÉR: 7055 | SKRÁARNAFN: 7055-bv.dwg |
| DAGSETNING: | SAMÞYKKT: |
| 07.09.2007 | <i>[Signature]</i> |
| | TEIKNING NÚMÉR: |
| | 312 |

201170-3979