
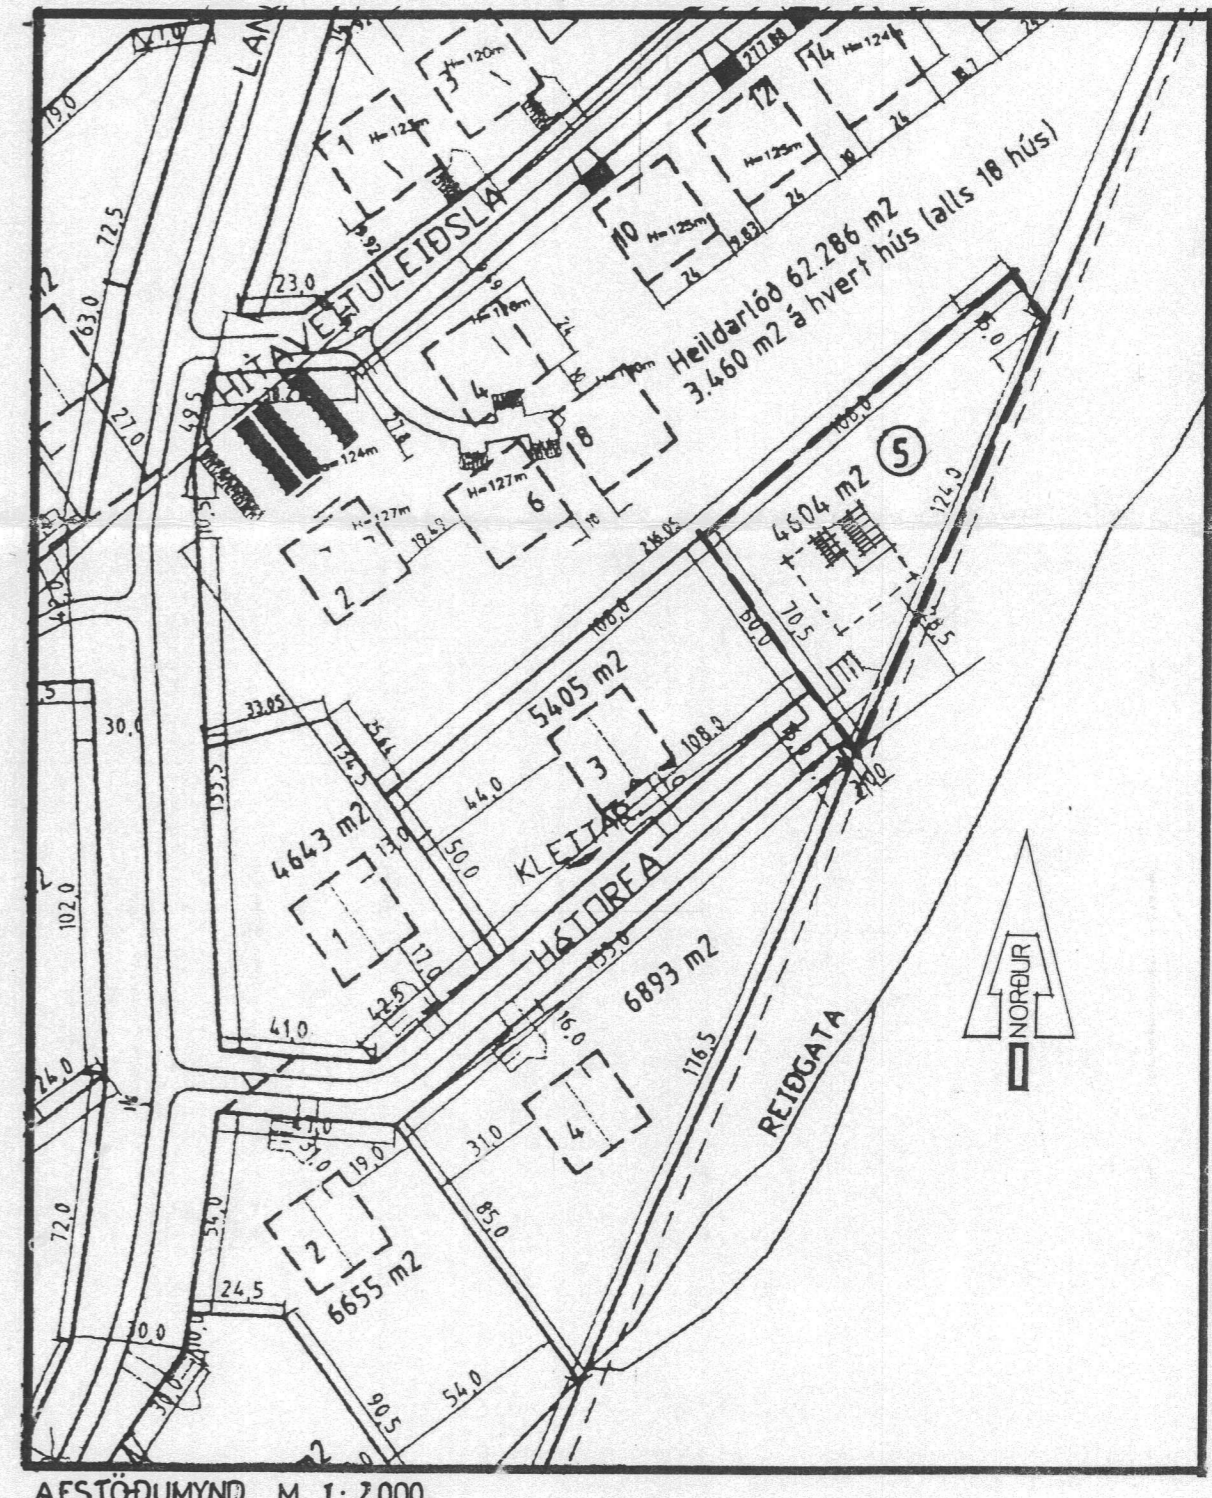
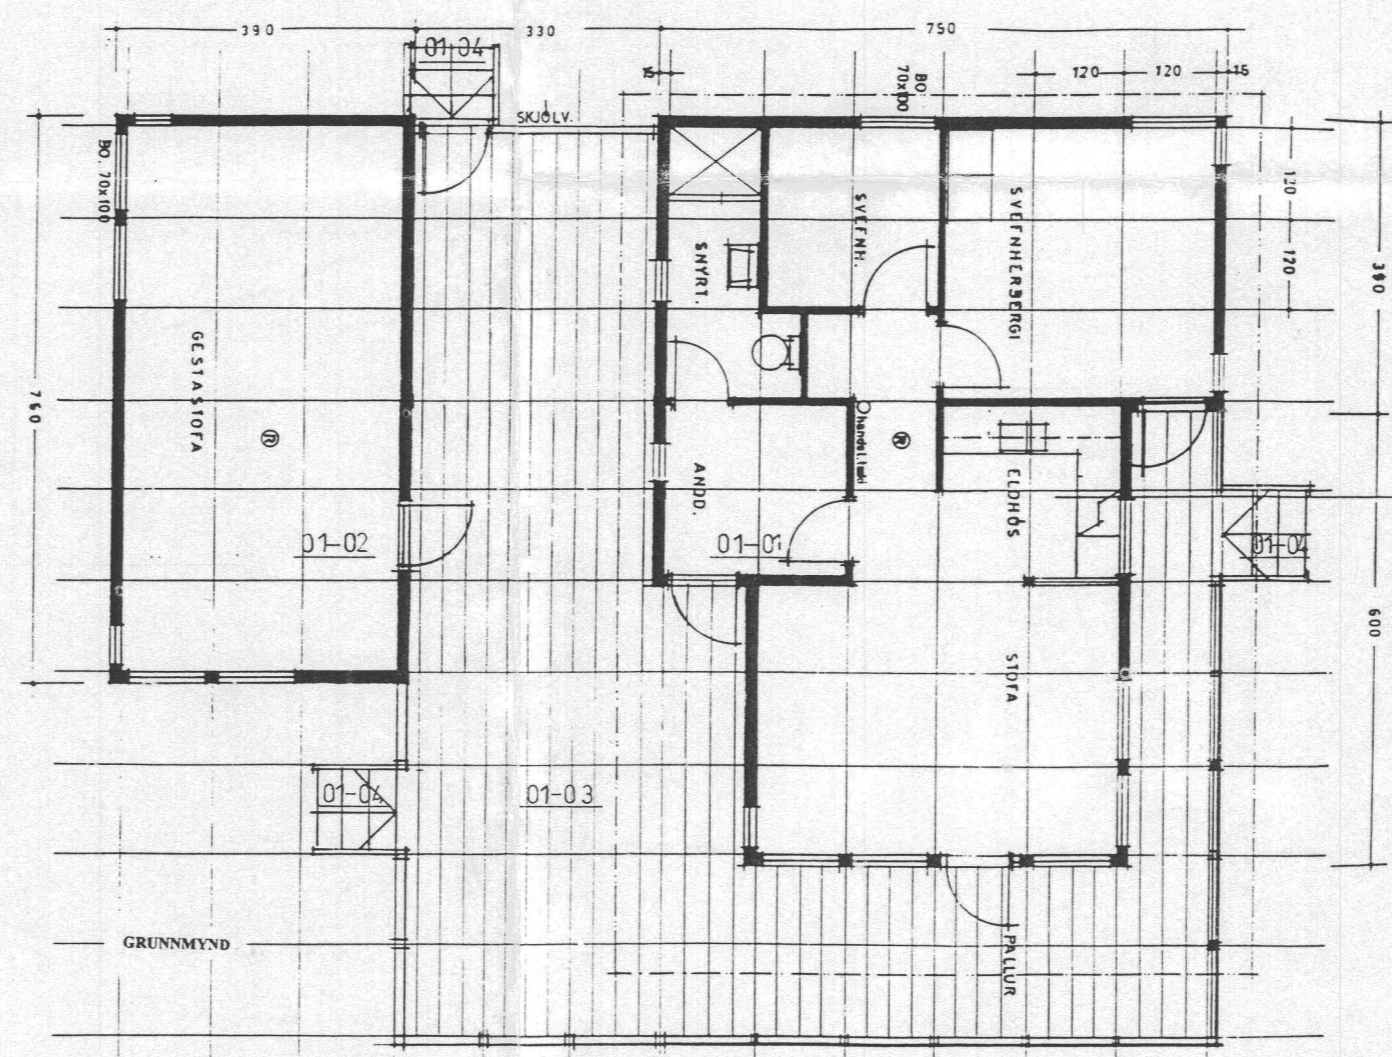
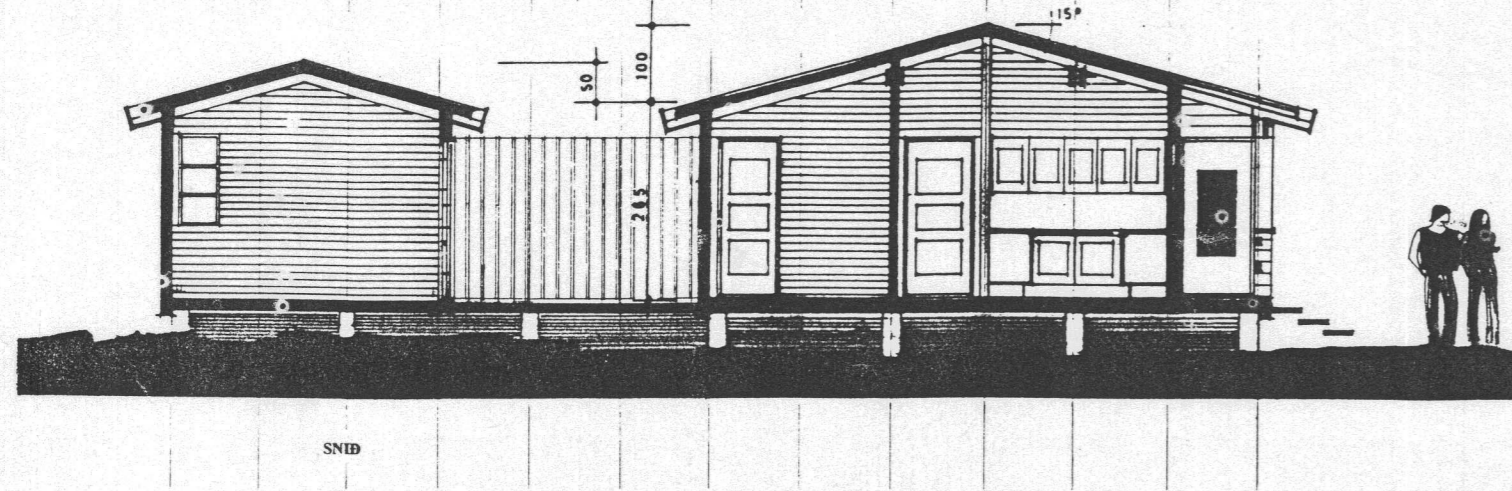
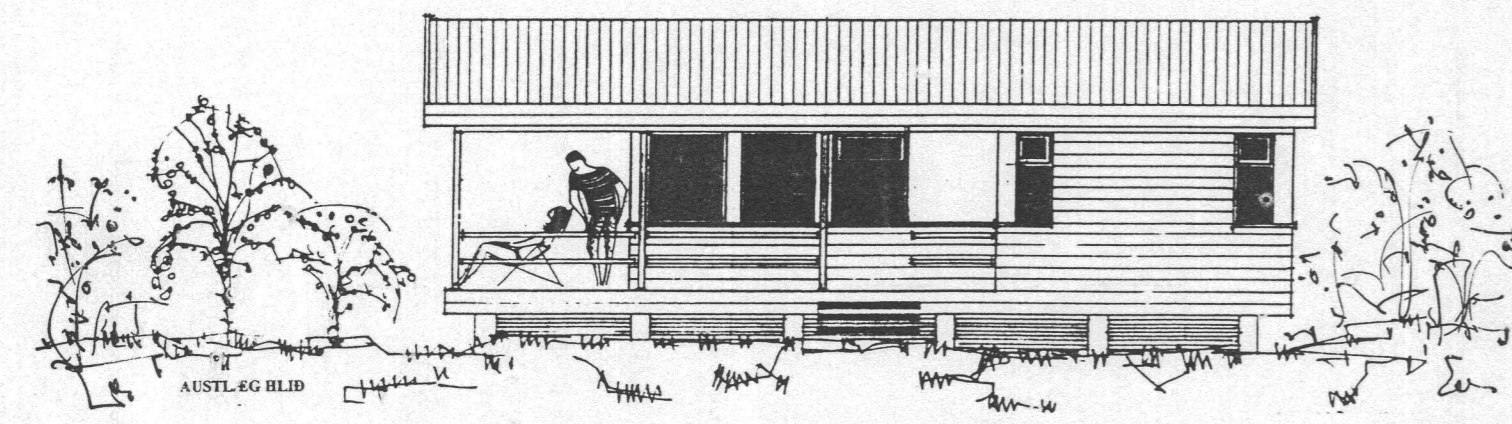
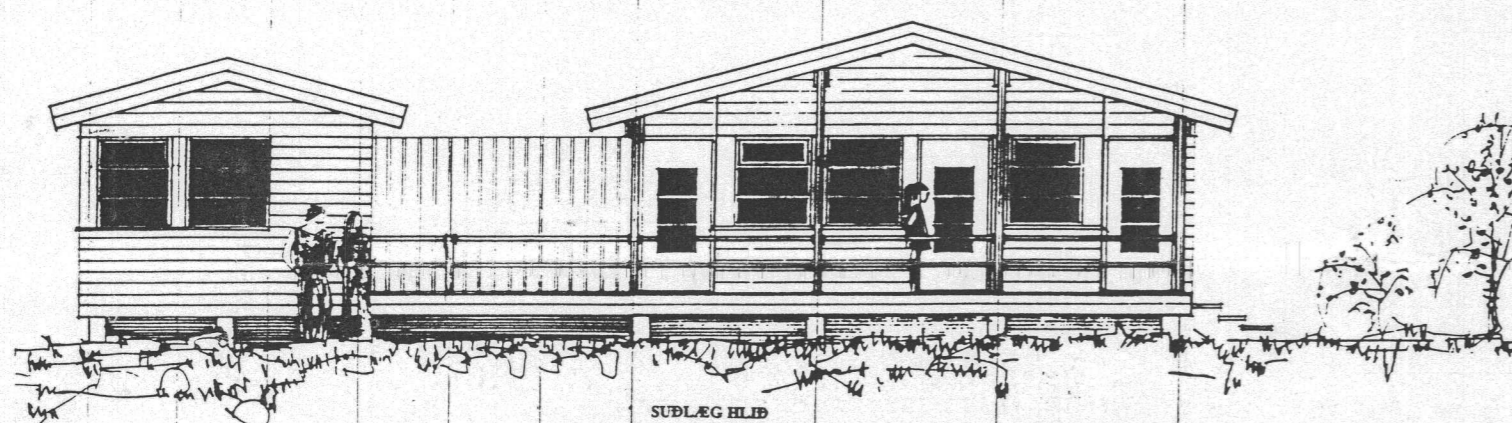
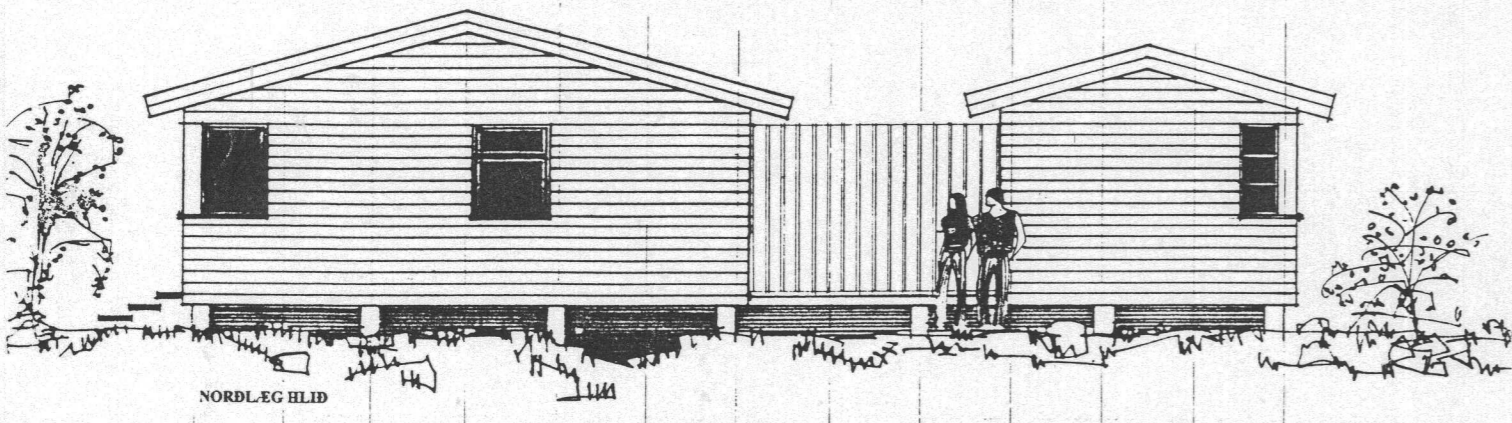


Samp. 31.08.2004  
 BYGGINGARFULLTRÚI  
 HRUNAMANNAREPPS  
 Ólafur Einarsson

Skráningartafa: Hátorfa 5, Heiðarbyggð				Skrásetjari: Þorsteinn Ó Þorsteinsson													
Landnúmer: 01				Kennitala: 190457-4519													
Matshlutanúmer: 01				Útgáfa: 4.01													
Dags: 2.9.2004																	
Uppskipting og lýsing				Stærðir													
D0 Lokun	D1 Rými hæð-röð	D2 Notkun texti	D3 Hóluþ-flokkun	D4 Eignar-hald	D5 Botnfl. m <sup>2</sup>	D5M Millifl. m <sup>2</sup>	D6 Sigar m <sup>2</sup>	D7 Op m <sup>2</sup>	D8 Brúfl. m <sup>2</sup>	D9 Brotfl. sh < 1,8	D10a Selmað min	D10b Salamað max	D11 Brúto rúmmál m <sup>3</sup>	D12 Nettófl. m <sup>2</sup>	D16 Birt flatarmál m <sup>2</sup>	Reiknitala skiptarúmmáls	D17 Slúpa rúmmál m <sup>3</sup>
		Matshluti			96,3	0,0	0,0	0,0	96,3	0,0			310,3	84,8	96,3		327,326
		Botn											19,3				
	01	1. hæð			96,3	0,0	0,0	0,0	96,3	0,0			291,0	84,8	96,3		
A	0101	Sumarbústaður	N	0101	67,1				67,1		2,65	3,65	211,4	59,1	67,1	3,15	186,165
A	0102	Gestastofa	N	0101	29,2				29,2		2,65	2,80	79,6	25,7	29,2	2,73	70,161
C	0103	Pallur	S	0101	71,0				71,0							1,00	71,000
C	0104	Úttröppur	U	0101	5,9				5,9								
Athugasemdir																	
Stærðir í skráningartöflu eru ýmist reiknaðar út frá málum á aðalupdrætti eða mældar af aðalupdrætti með mælikvarða.																	
Sameignir sumra																	
Eignarhald																	
Eignar-hald	Notkun texti	Birt flatarmál m <sup>2</sup>	Skiptarúmmál Sameign og sameign m <sup>3</sup>														
0101	Sumarbústaður	96,3	327,326	327,326													
Alls		96,3	327,326	327,326													

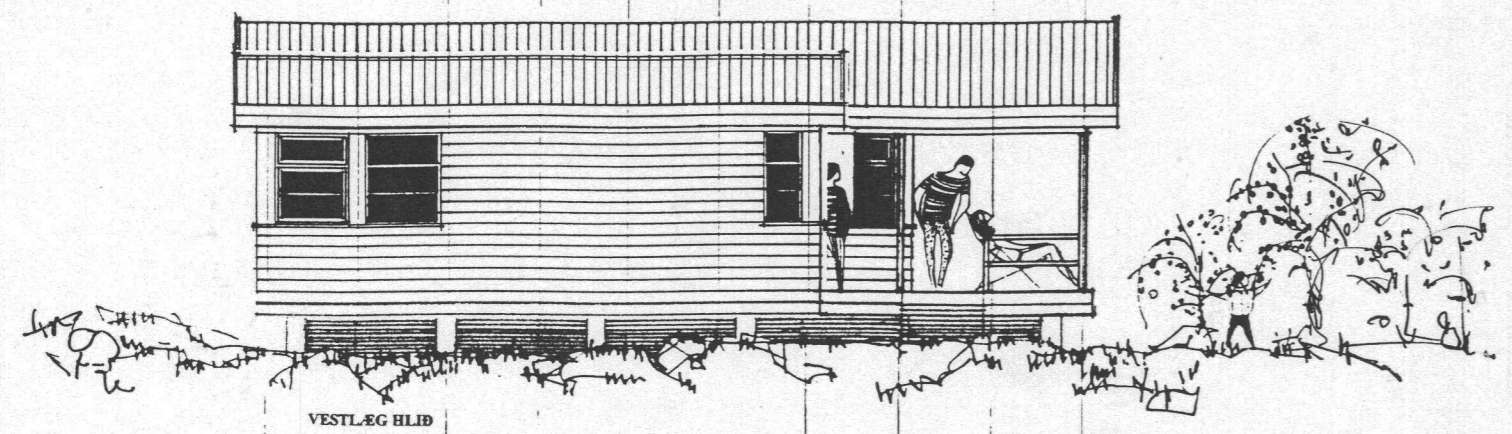

Stærð: 62,5ferm./ 197rúmm. + gestastofa 29,2 ferm./85rúmm. og pallur 71,0 ferm.  
 Staðsetning: Hátorfa nr. 5 – Heiðarbyggð í landi Ásatúns, Hrunamannahreppi.

Í bústaðnum er reykskynjari og handslökkvitæki af viðurkenndri gerð  
 Rotbró verður minnst 10metra frá lóðarmörkum.

*Ólafur Einarsson*

HRAFNKELL THORLACIUS ARKÍTEKT F.A.Í. Kt. 220137-4069  
 TEIKNISTOFA AÐALSTRÆTI 9 101 RVK. sími: 551:7277 fax: 561:5966

VERKEFNI: FRÍSTUNDAHÚS  
 TEIKNING: grunnmynd – útlit – snið – afstaða  
 TEIKNING NR. 01 DAGS. 02.09. '04 MKV.: 1:100 — 1:2000  
 BREYTINGAR: