
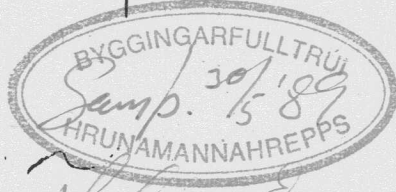


Einar Guðmundsson  
Háðarkúps 18  
Gardabæ

190424-4649


C-3

Asabygging  
Heiðarbygging

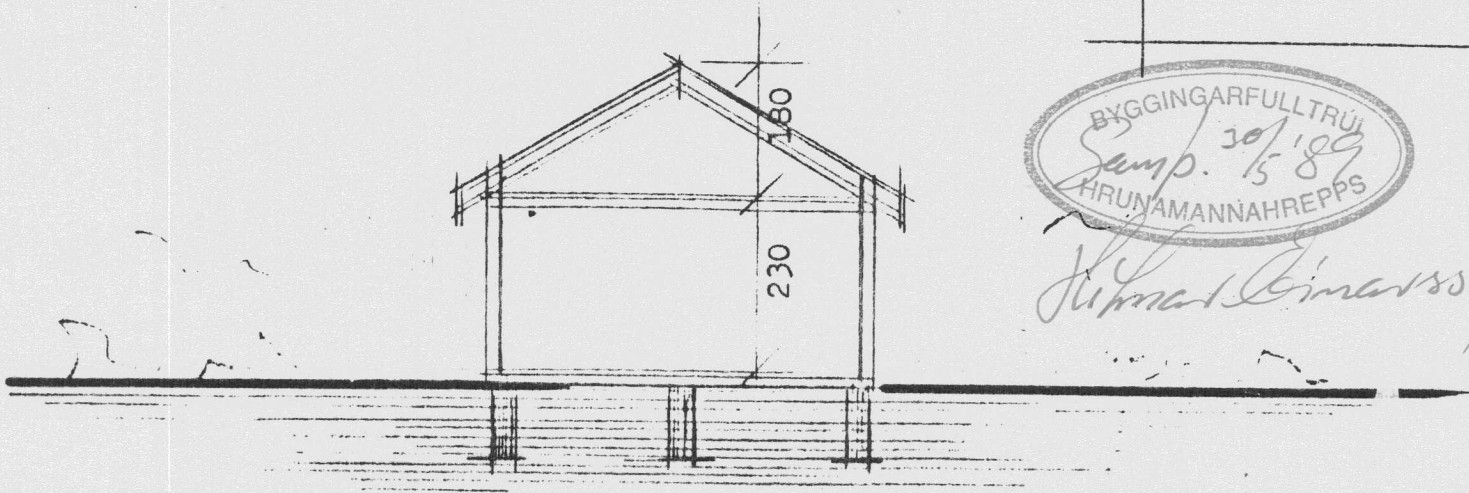

Þversnið

flatarmál húss 50,1 m<sup>2</sup>  
rúmmál húss 160,3 m<sup>3</sup>

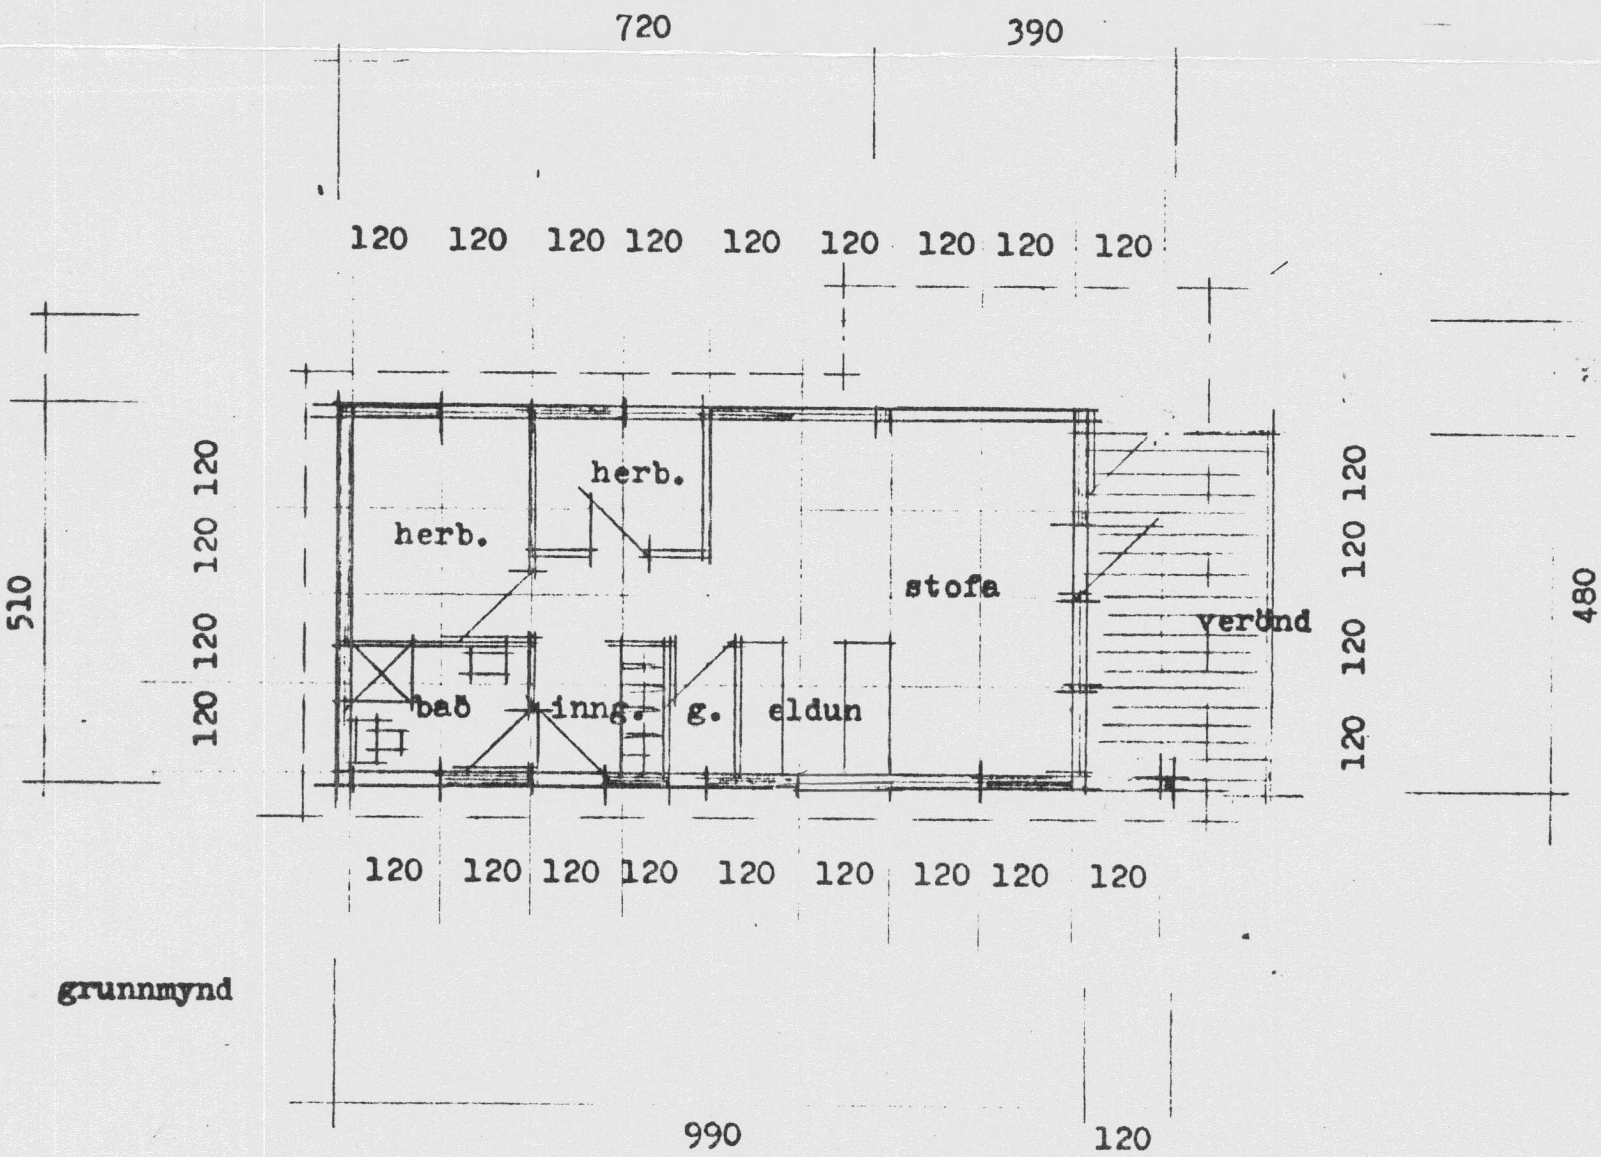

es

TEIKNISTOFN BORGARTÚNI 20 RVÍK 5. 33930

EDVARD GUÐMUNDSSON

SIGURÐUR KJARTANSSON

DAGS.

maí 1988

BREYTT.