



Hilmar Einarsson

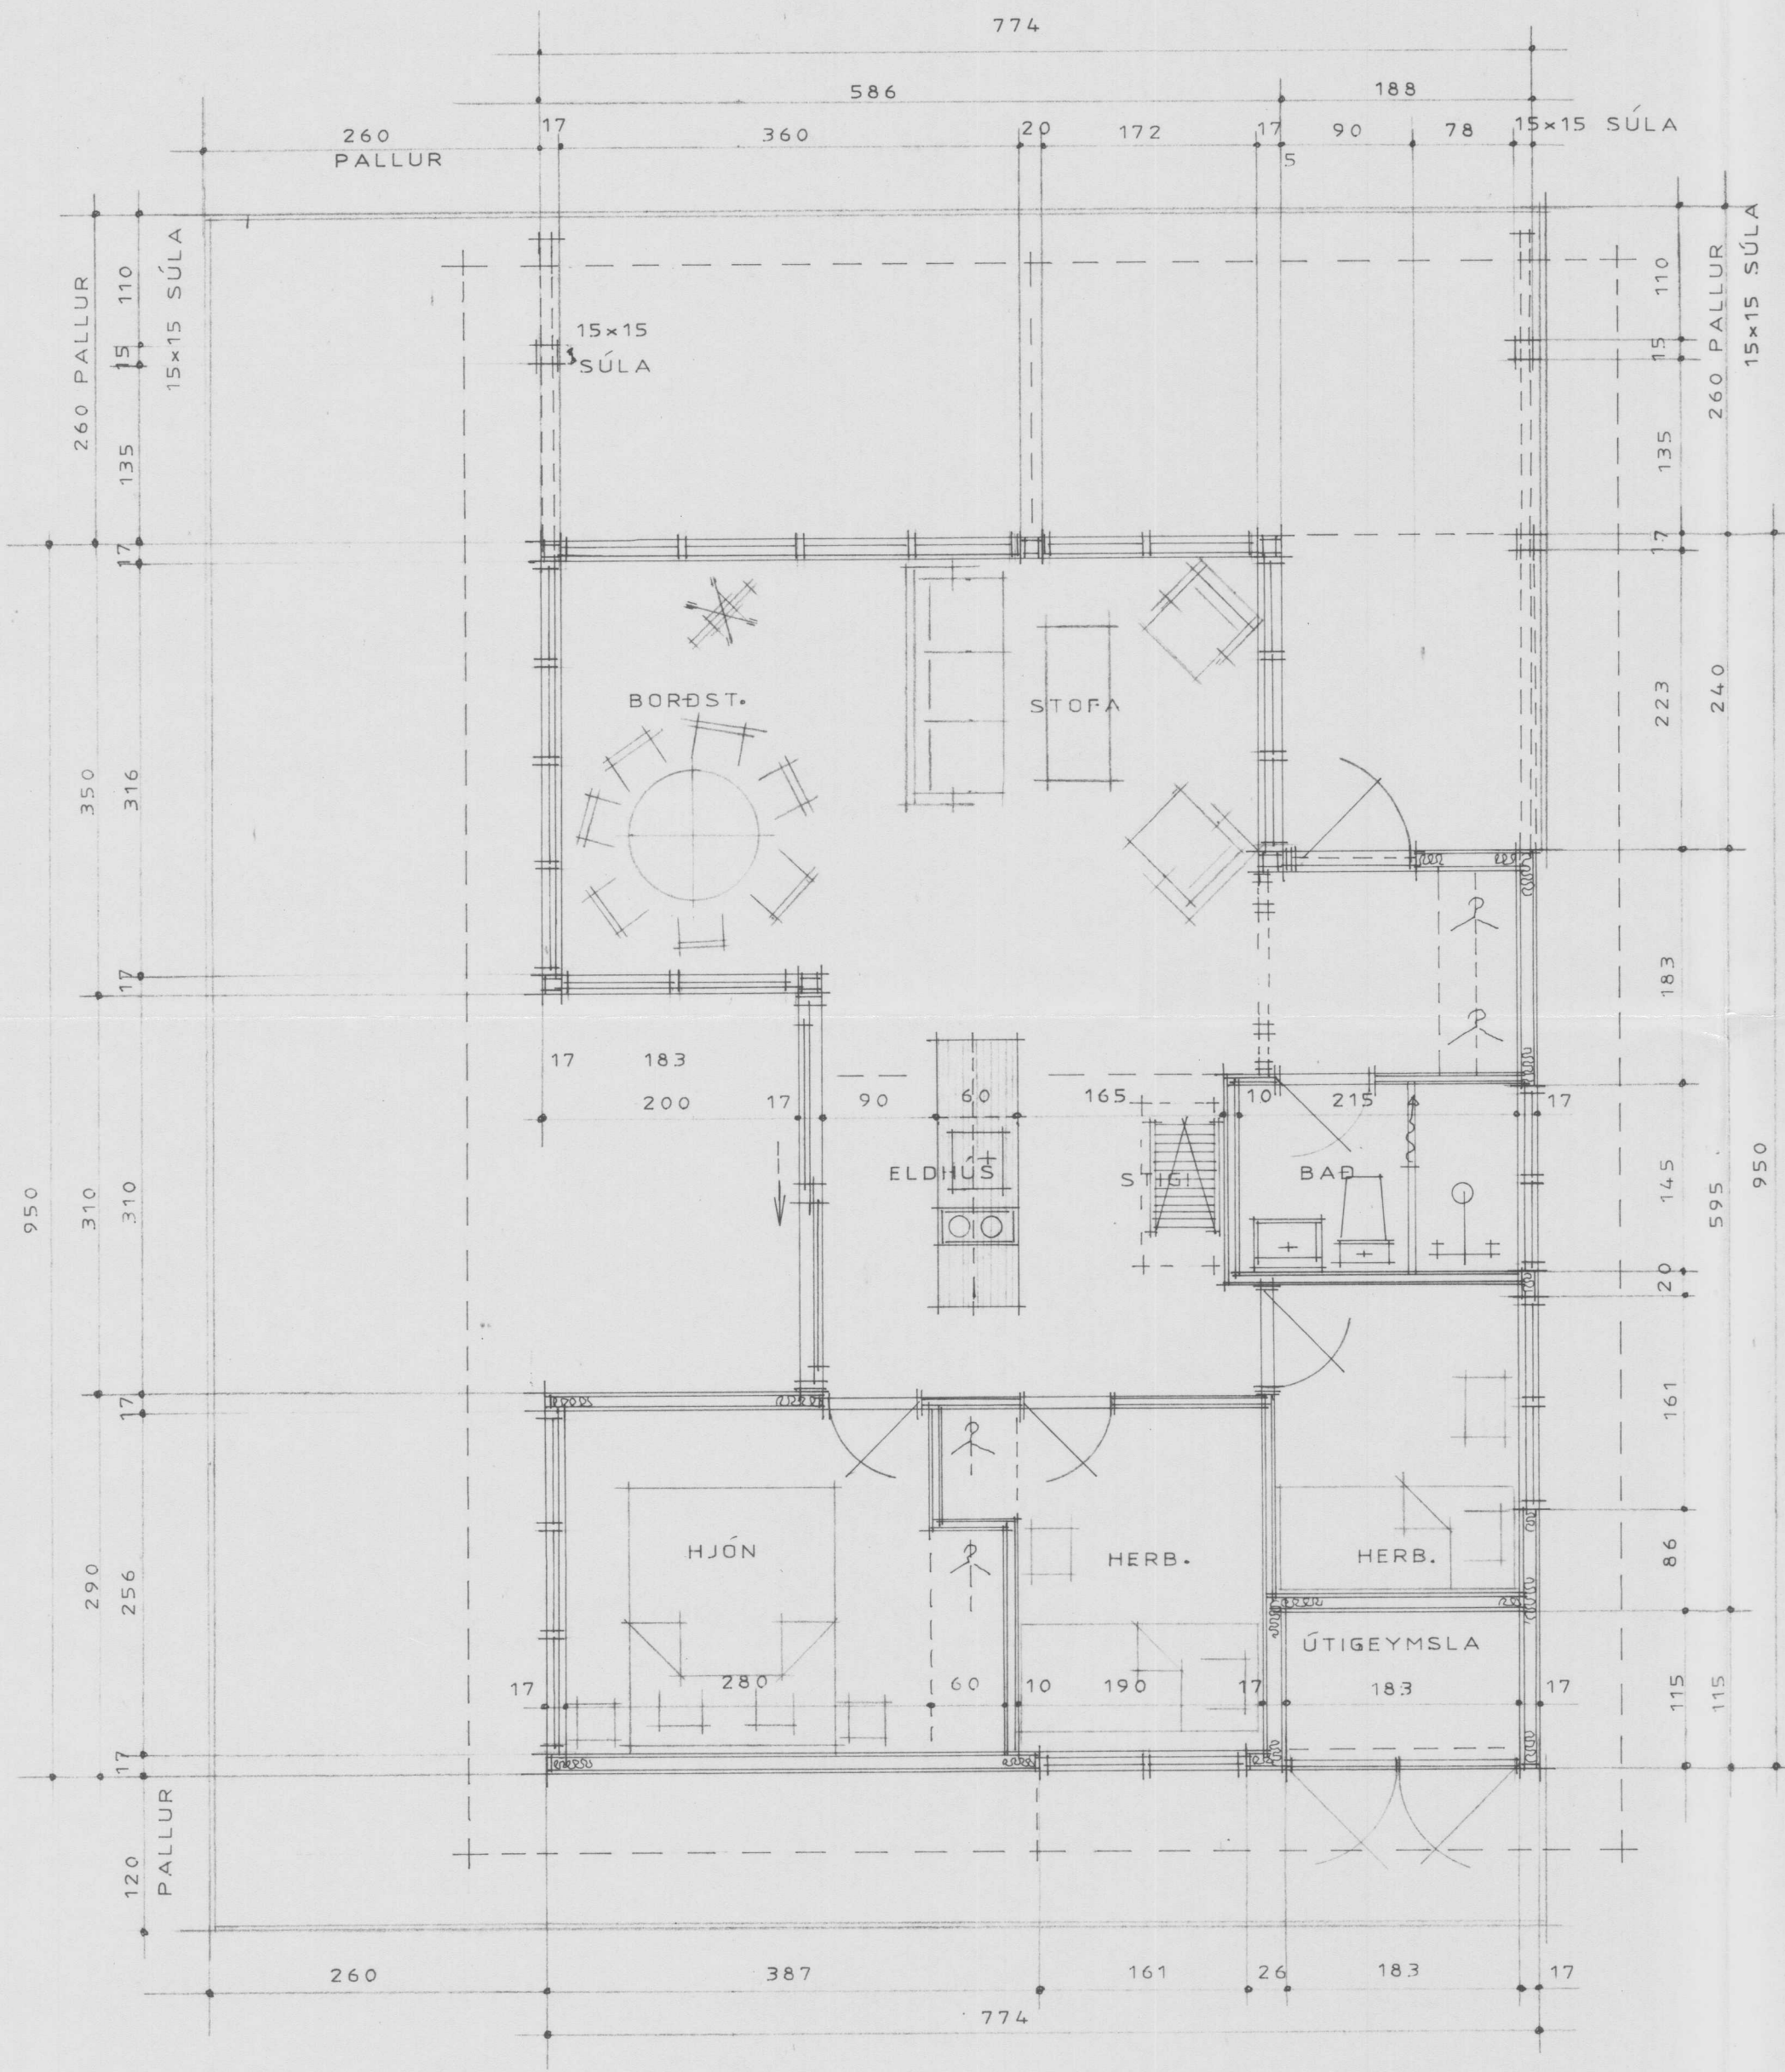

GRUNNMYND

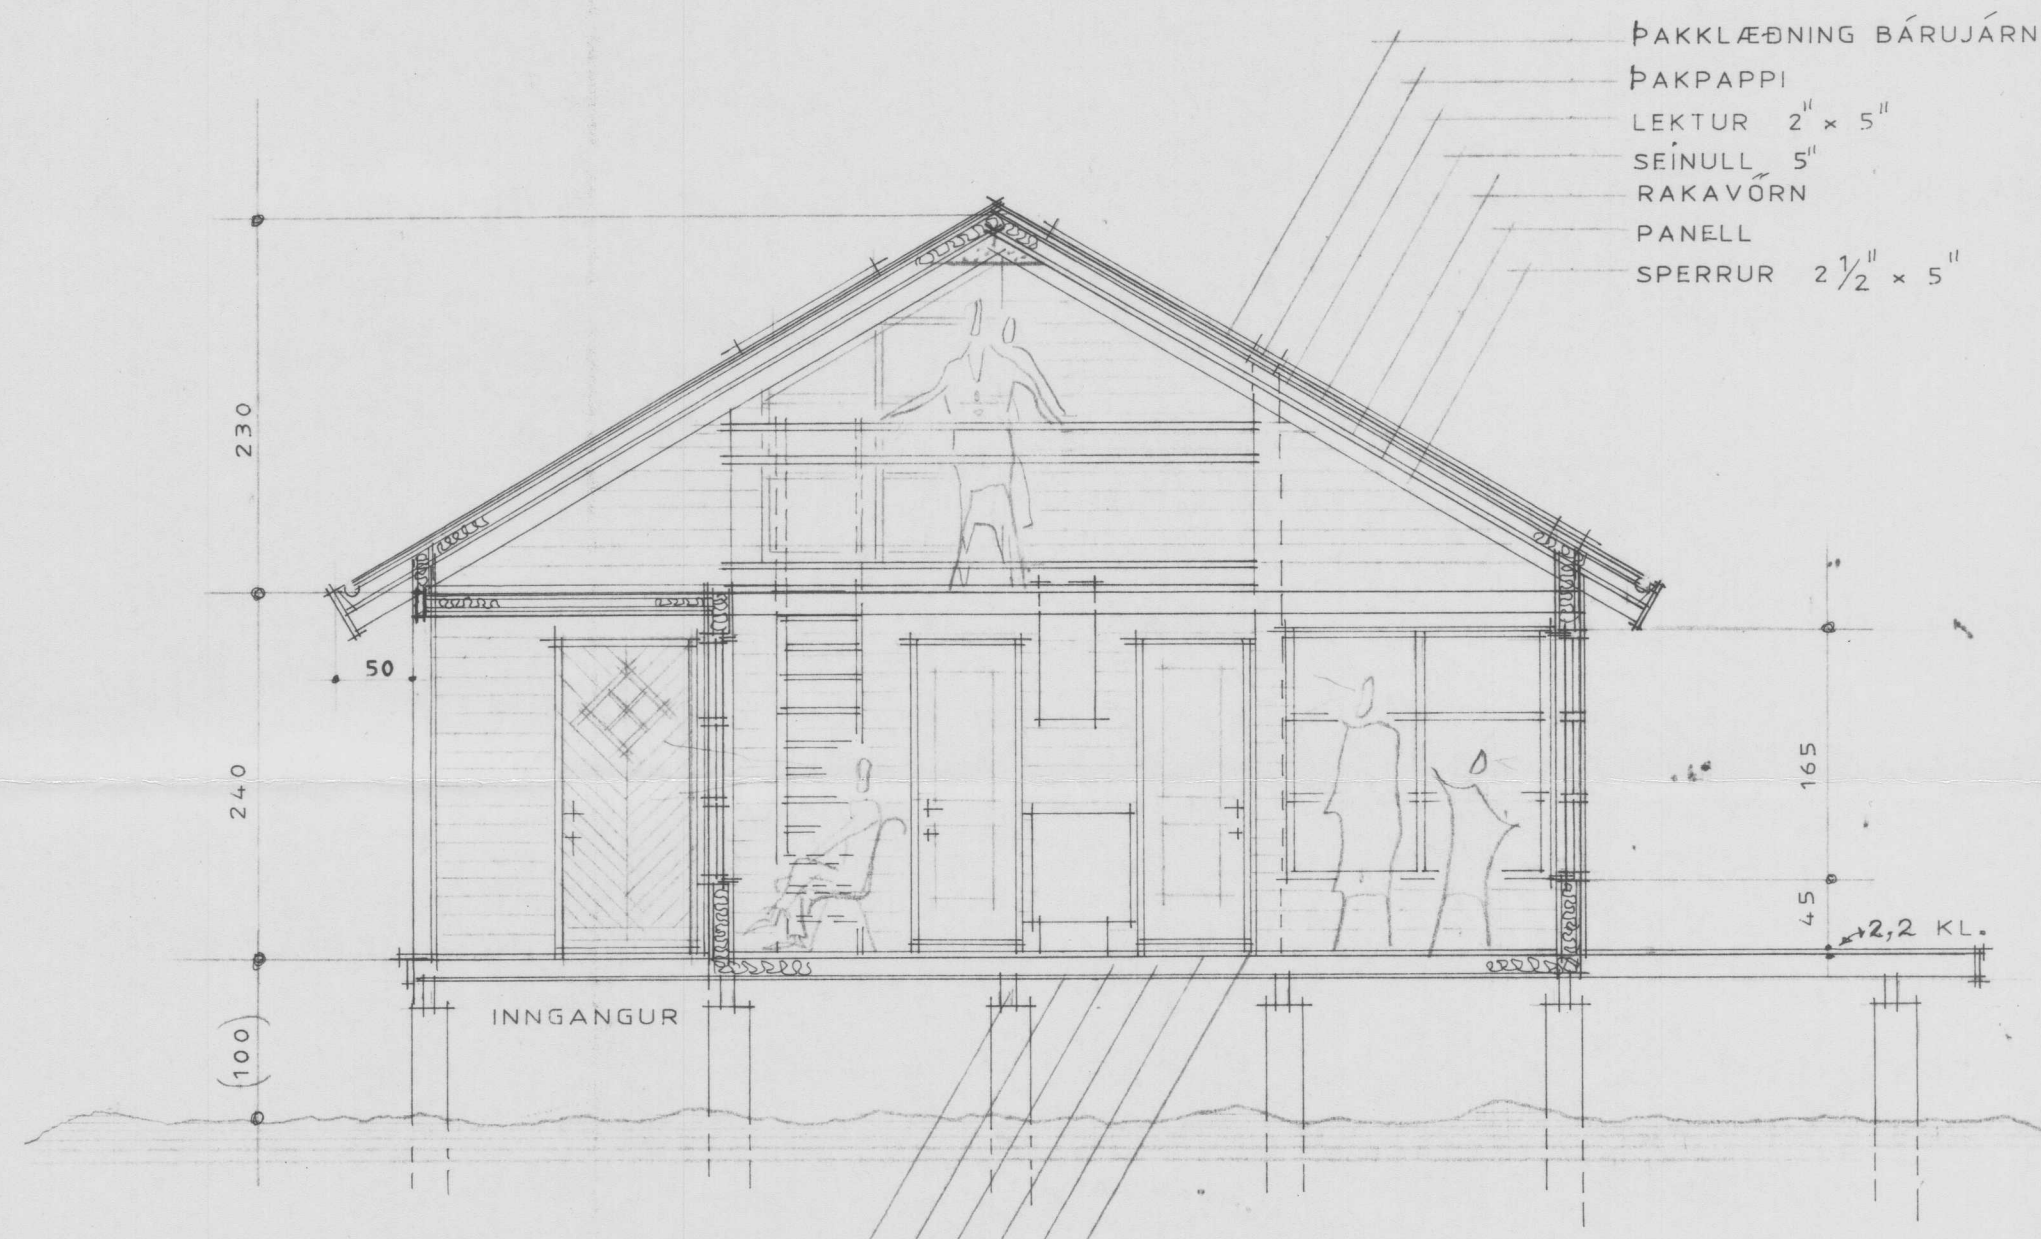

SNID

- ÞAKKLÆÐNING BÁRUJÁRN
 ÞAKPAPPI
 LEKTUR 2" x 5"
 SEINULL 5"
 RAKAVÖRN
 PANELL
 SPERRUR 2 1/2" x 5"

- 22 MM. NÓTUÐ GÖLFBOÐ
 RAKAVÖRN
 STEINULL 4"
 GÖLFBITAR 2" x 6"
 GATAÐ BLIKK (EÐA ANNAD JAFNGOTT)
 DREGARAR 2" x 8"

VERKEFNI ÁSATÚN HRUNAMANNÁHR.	VERK NR. DAGS. JÚLÍ 1991	TEIKN. BR.	TEIKN. NR. 102
GRUNNMYND 1 : 50			
SNID 1 : 50			

ARKO

Jan Einarsson

LAUGAVEG 41 SÍMI 21930