

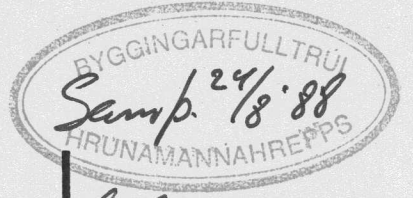
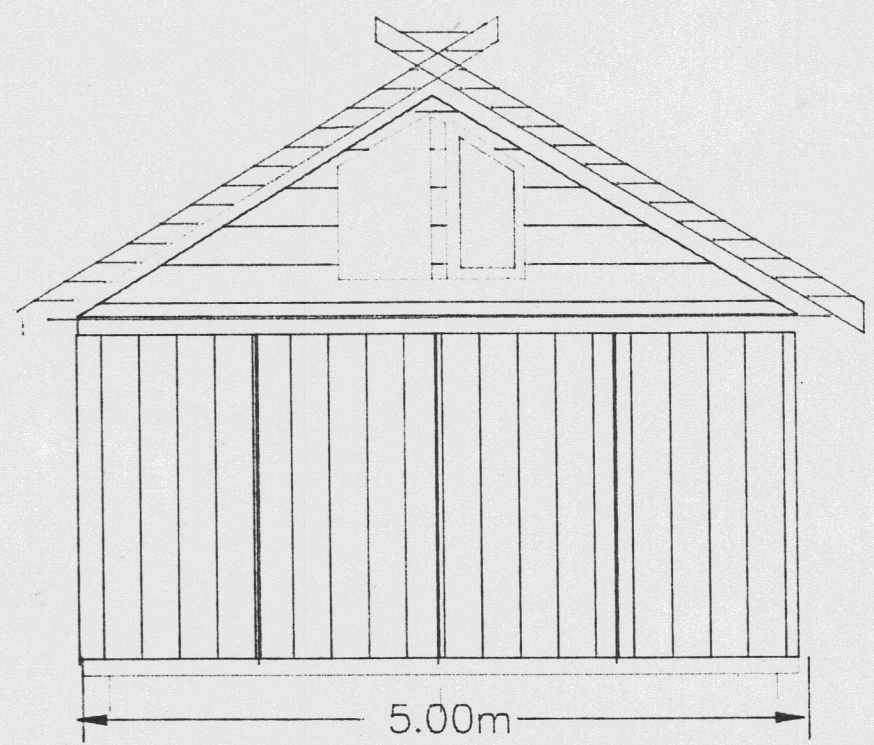


EIGANDI: VICTOR Ö VICTORSSON *líð merkt E 5. á Skípulagi.*
 STADSETTI ÁSATUNSLANDI
 HRUNAMANNAREPPI

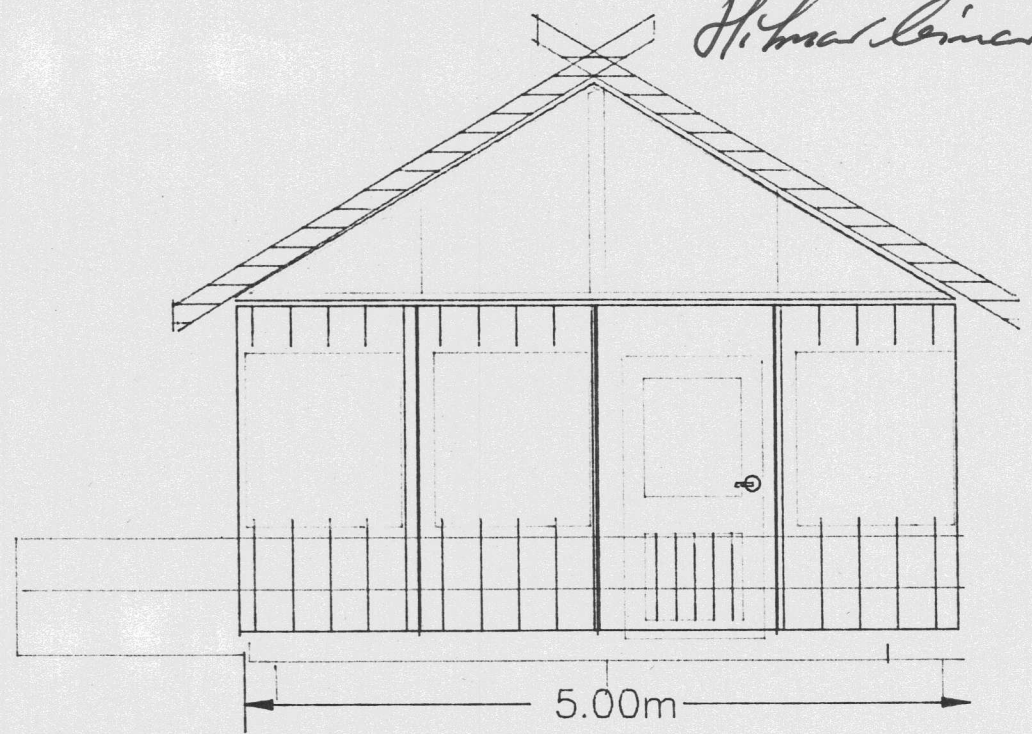

Hilmar Lárusson

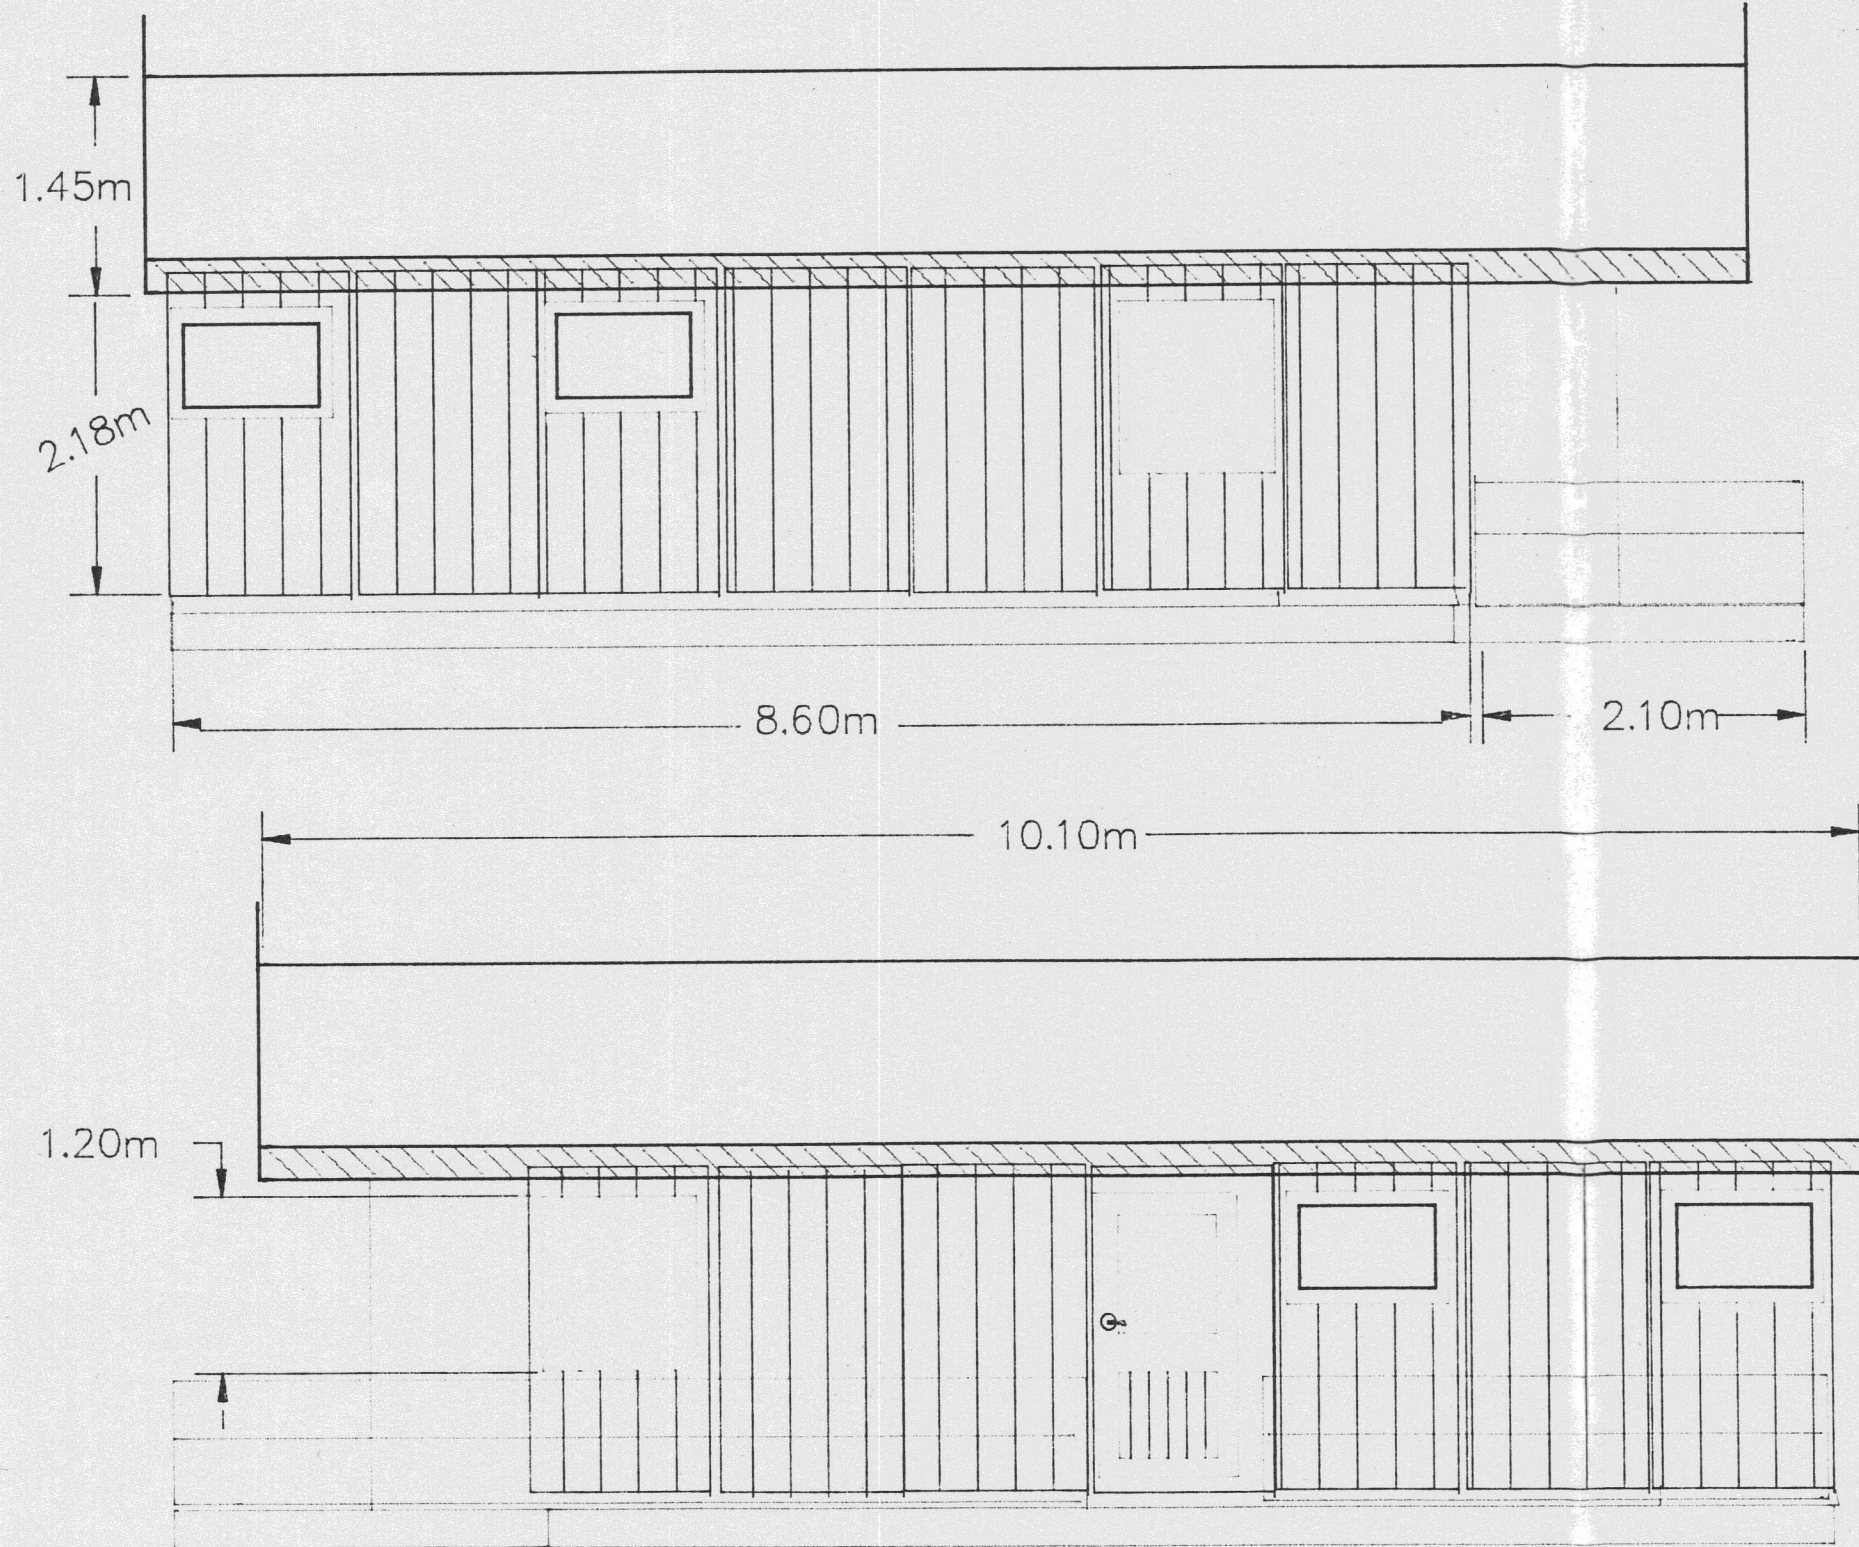

*Sumarhús EDDA, 43m²
 líð merkt E 5. á Skípulagi
 í Hrunamanna-herppi*

SUMARHÚS EDDA
 Þóvarð Hermannsson, húsmiður
 Nnr. 1693-5093, Sími 666459
 Dvergholt 16, 270 Mosfellssveit