


UNDIR HUSINU ER STÁLGRIND. SEM SITUR A STYPTUM STÖPLUM. Í GRINDINI ERU LANGBITAR UR ÍPEÐ. SEM TANGAST MED 4STIK UNP 16 OG 2 SKABONDUM UR L 60-60 L. A LANGBITANA FESTAST MED ASRANUM EYRUM. GOLFBITAR 2"x4" % 57. ENDAR GOLFBITANNA TANGAST MED 2"x4" FEST MED VINKLUM BHF 90 OG KAMBANUM. 22MM HARÐPRESSADAR SPONADUR NEGLAST OFAN A GOLFGRIND.

LANGVEGGIR OG ANNA GARLINN ERU GERDIR UR 2"x4" STÖÐUM % 57. FESTAR AÐ NEDAN MED VINKLUM BHF 90 OG KAMBANUM. VID LIGGJANDI 2"x4". SEM NEGLIST I GOLFGRIND MED 7" NÖGLUM % 185. TIL FREKARI STYRKINGAR NEGLIST KRÖSS VIDAR KLIEDNING VID GOLFGRINDINA MED 3" NÖGLUM % 10. OFAN A STÖÐIR LANGVEGGA KEHUR 2"x4" FEST MED BHF 90. GLUGGAVEGGUR I DAGSTOFU ER GERDIR UR 3"x6".


SPERRUR ERU 2"x5" % 57 FESTAR A VEGGI MED BHF 90 OG SKREYTTAR SAMAN I TOPPI MED 12MM KRÖSSUIDI. TOGGBÖND UR 2"x6" BOLTAST VID HVERJA SPERRU YFIR HERBERGUM. EÐ VID AÐRA HUÐRA TFR DAGSTOFU. STYRKINGAR FYRIR VINDALAGI ERU SKABÖND I LANGVEGGUM OG ÖBRUM GARLI. SVU OG I ÖVER VEGGUM MILLI DAGSTOFU OG HERBERGUM.

ÞAK ER ÞEIT KLATT MED 1"x6" OG PÖFELSTAL PLOTUM NEGLDUM MED KAMBANUM. HUSID KEHAST AÐ UTAN MED VATNS-HELDUM KRÖSSUIDI. AÐ INNAN MED PÄNEL.


1/12-1983
B. Adunsson
TEIKNADUR

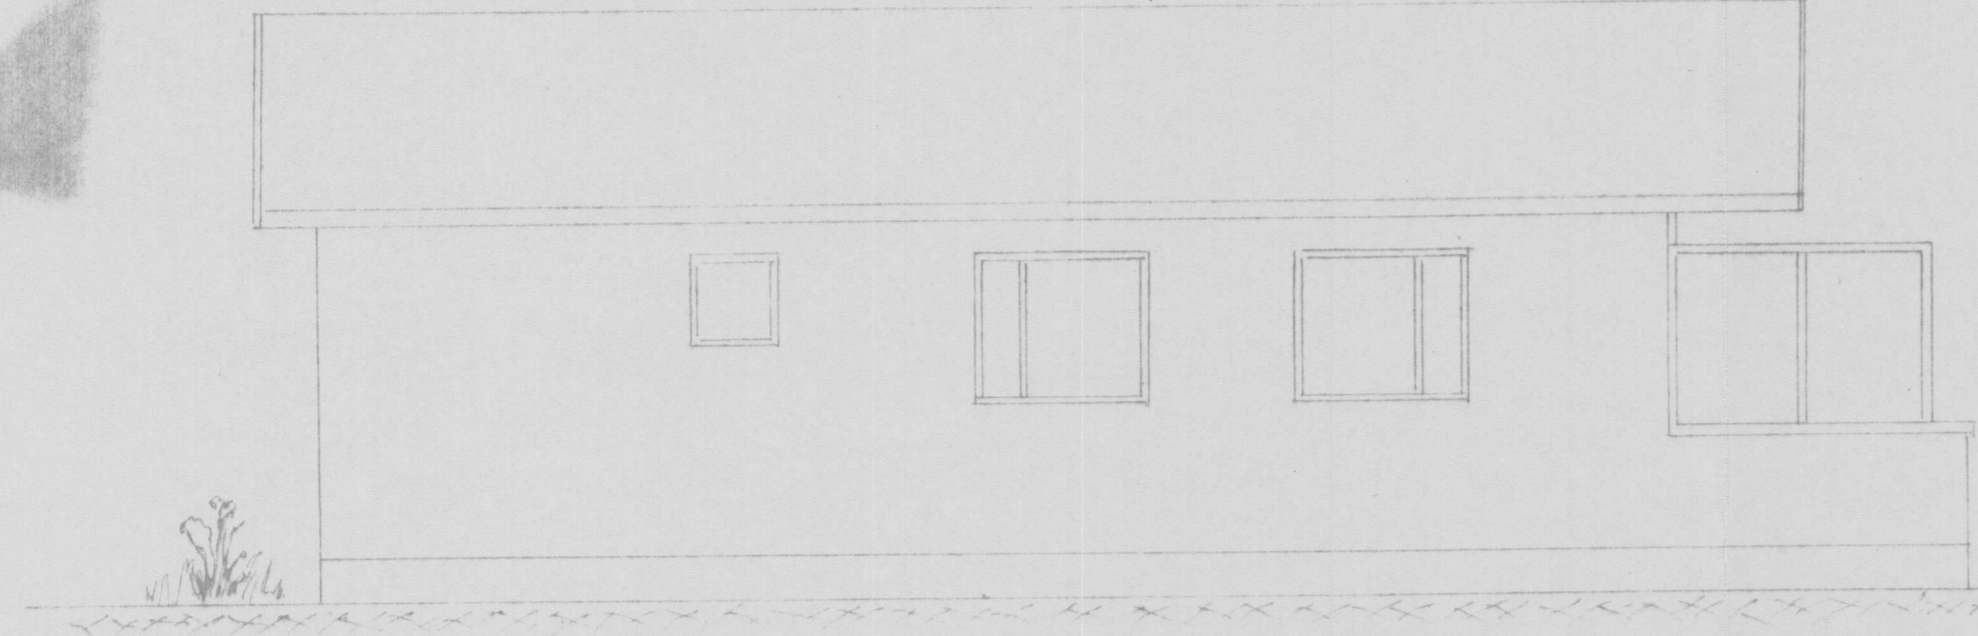

NORÐUR

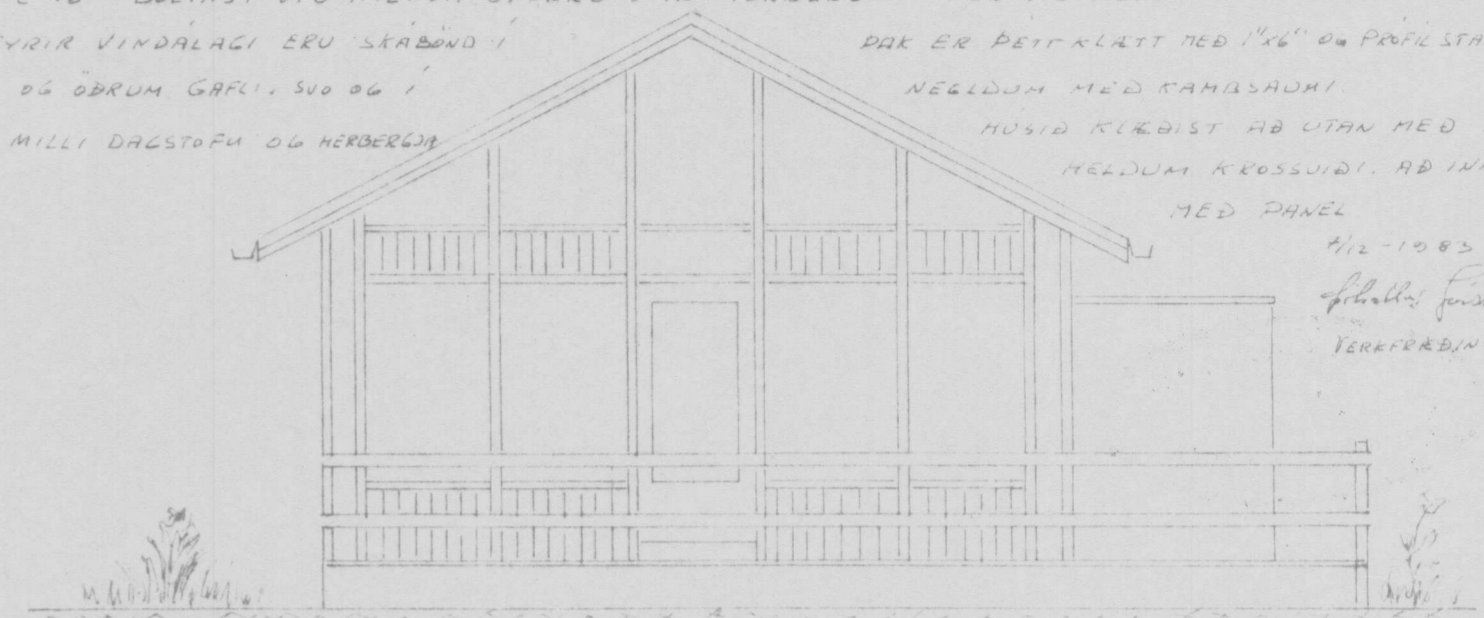



VESTUR

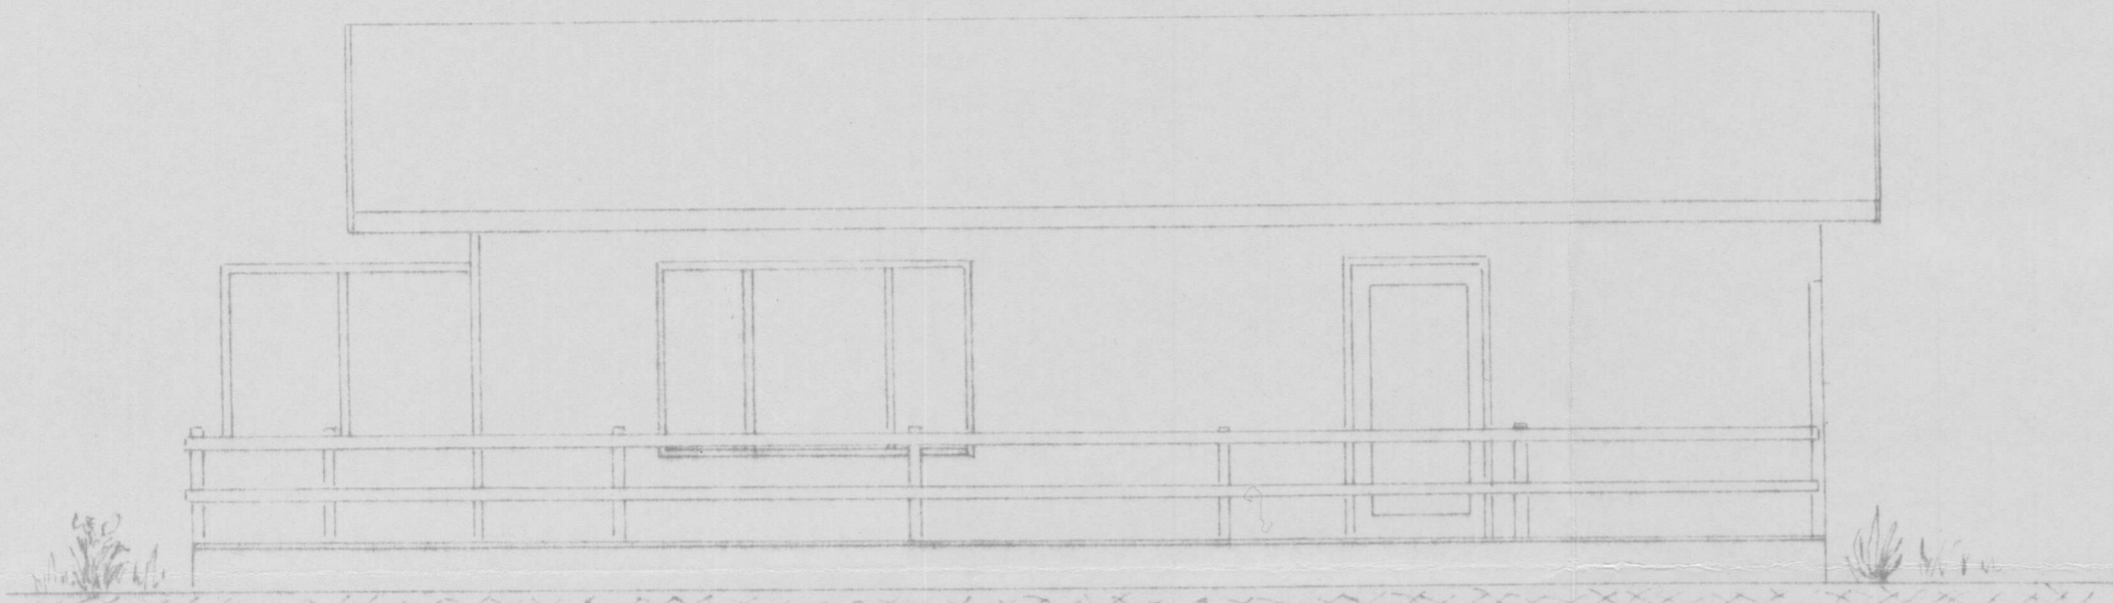


SUÐUR



HÖSTUR

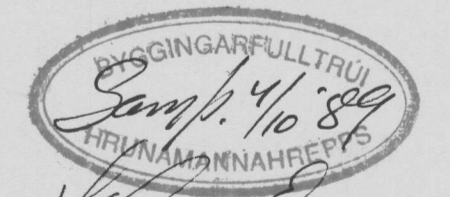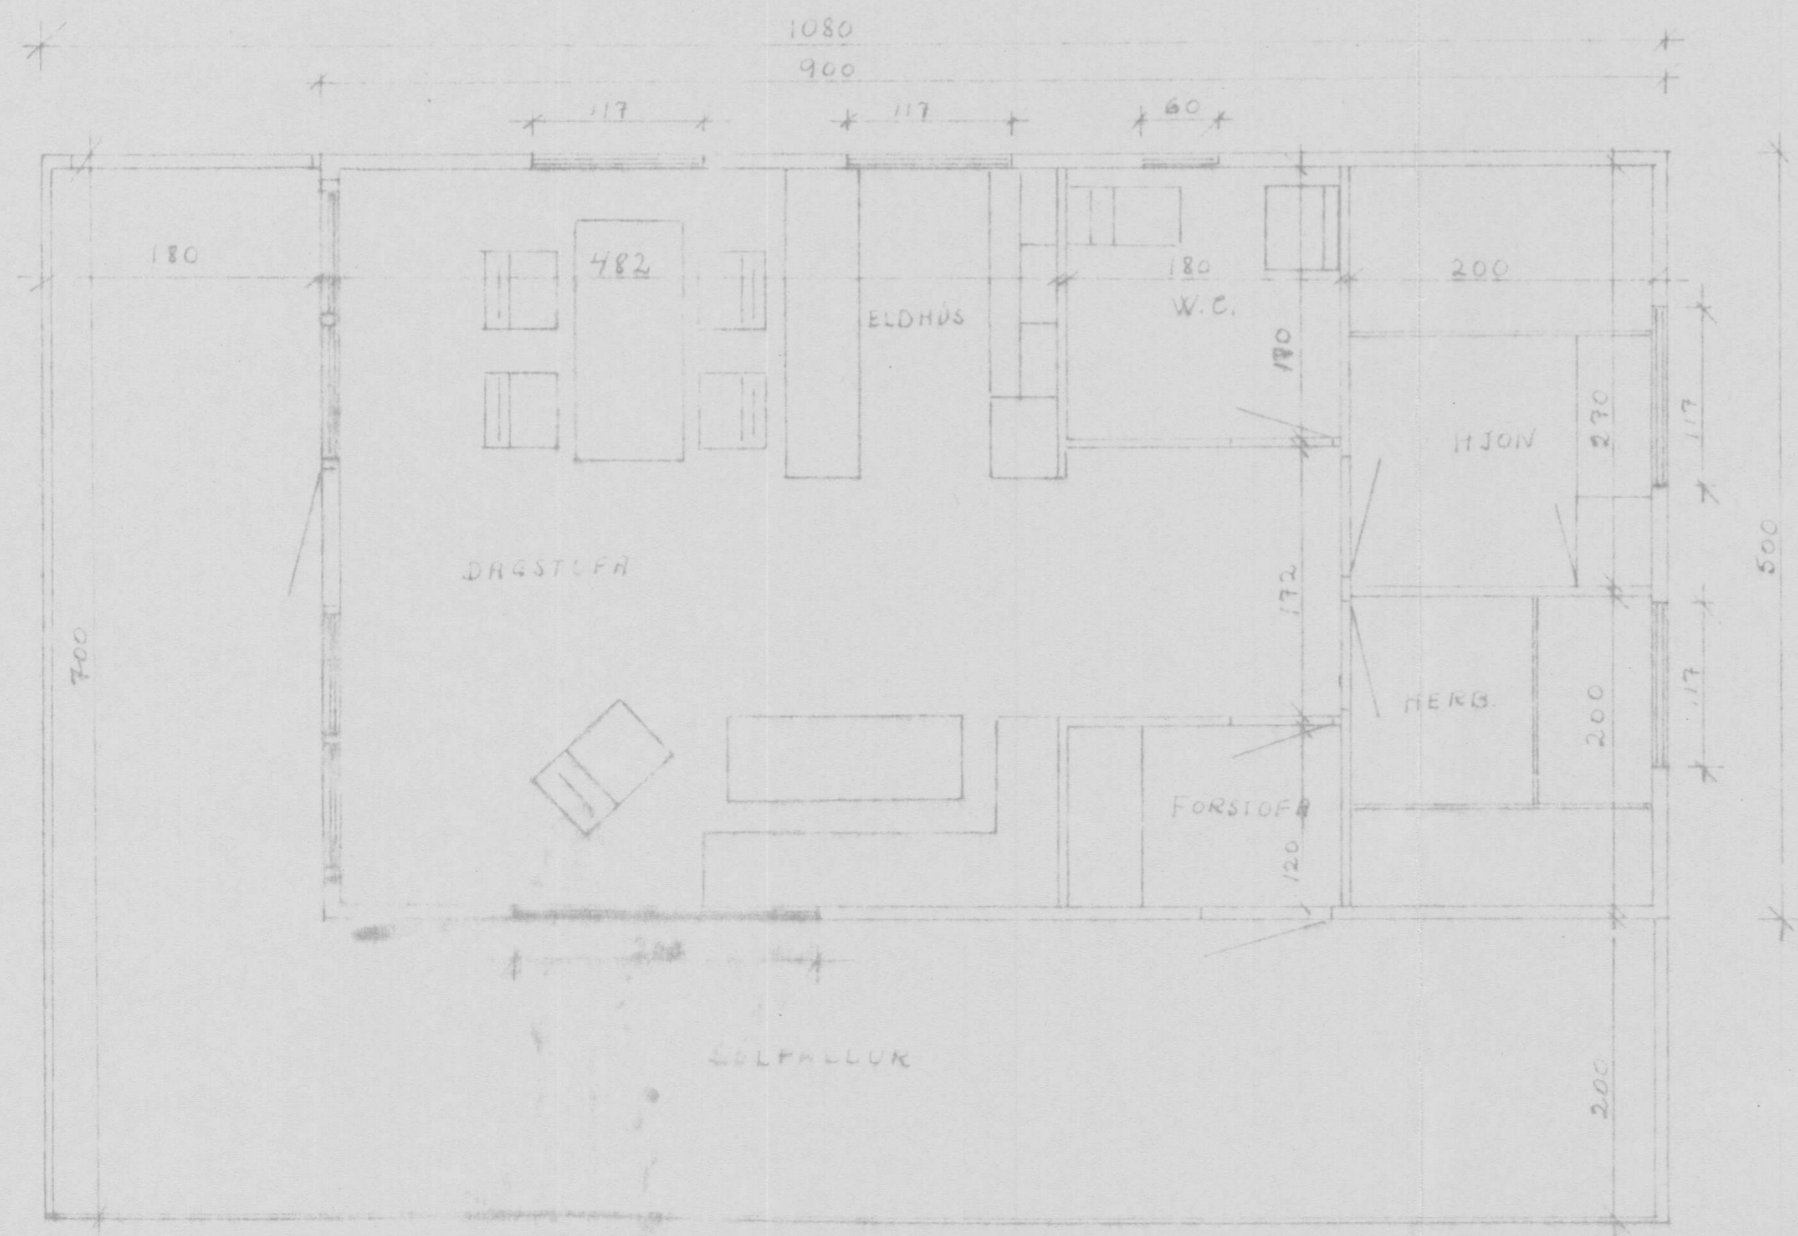

Handwritten signature: Hinnri Ólafsson

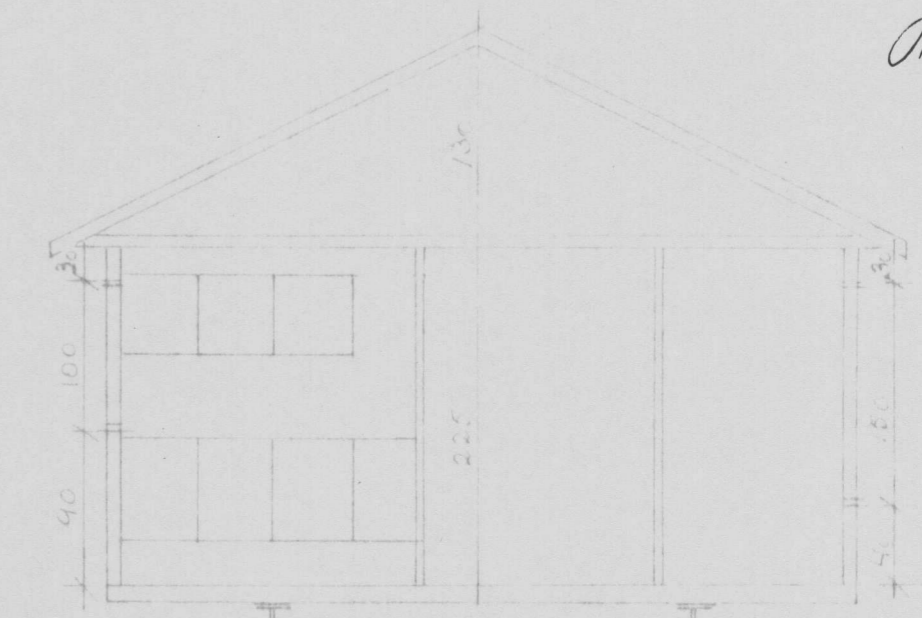

SKURÐUR