


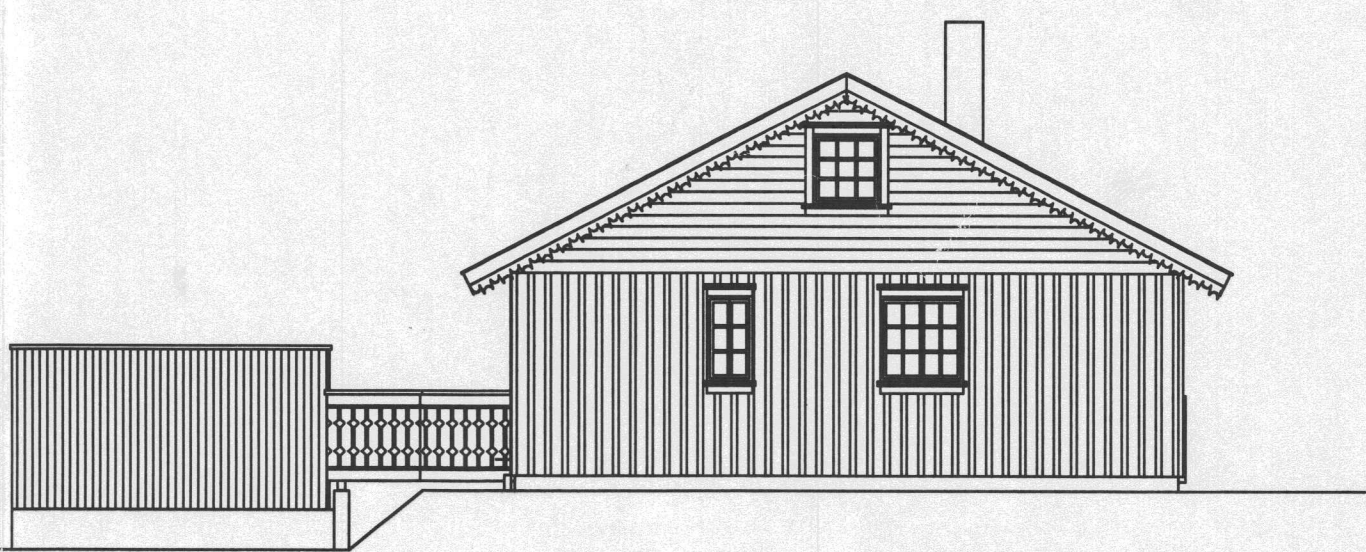
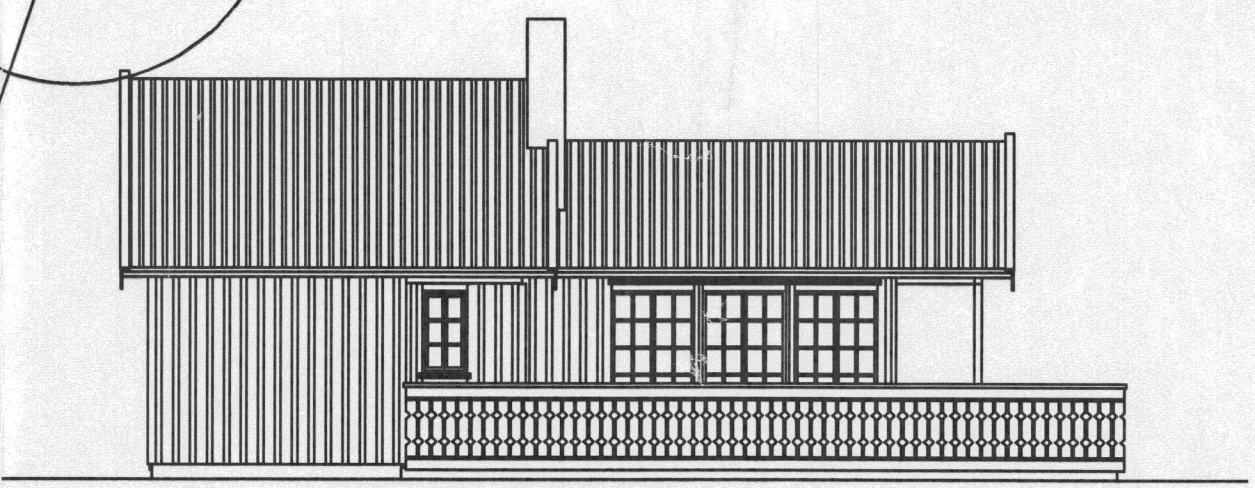
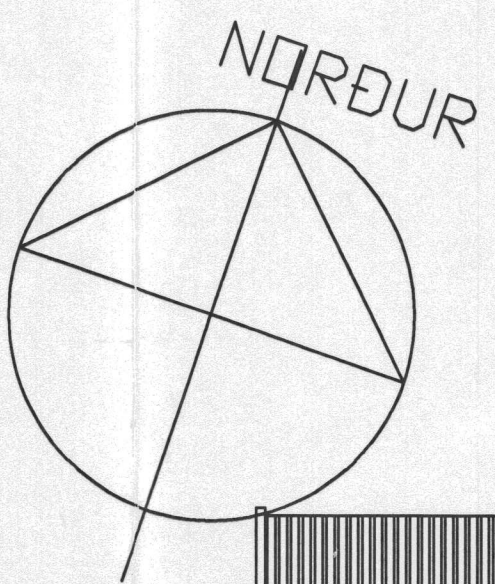


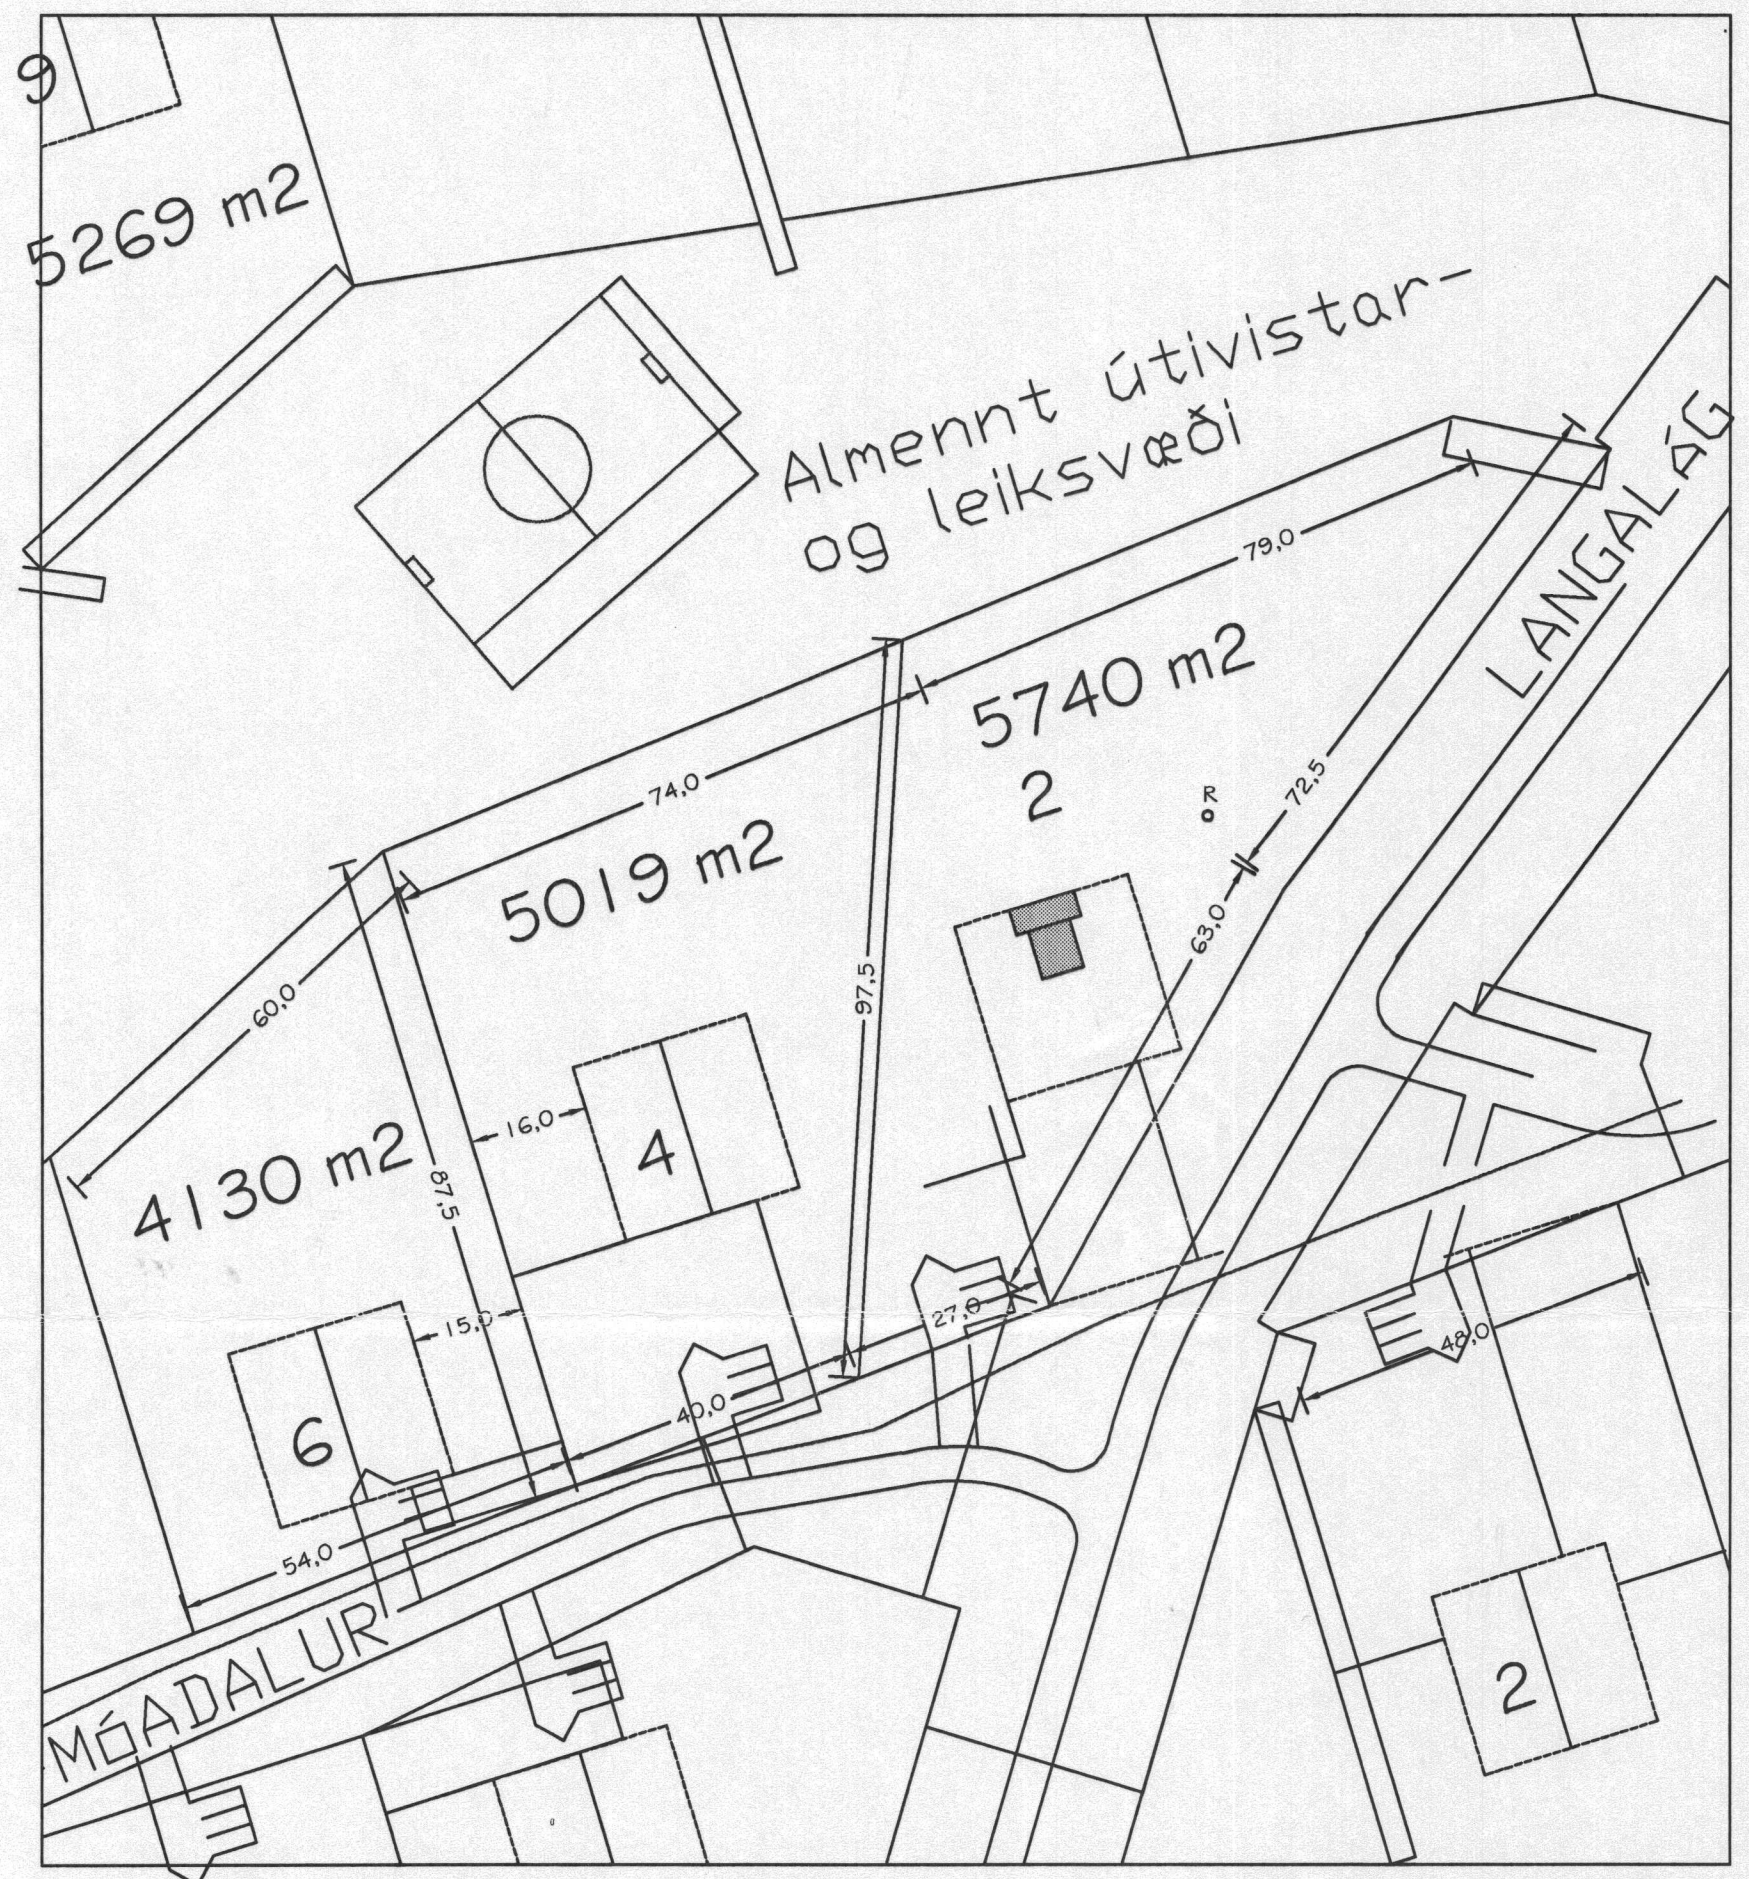

Ólafur Þorvaldursson

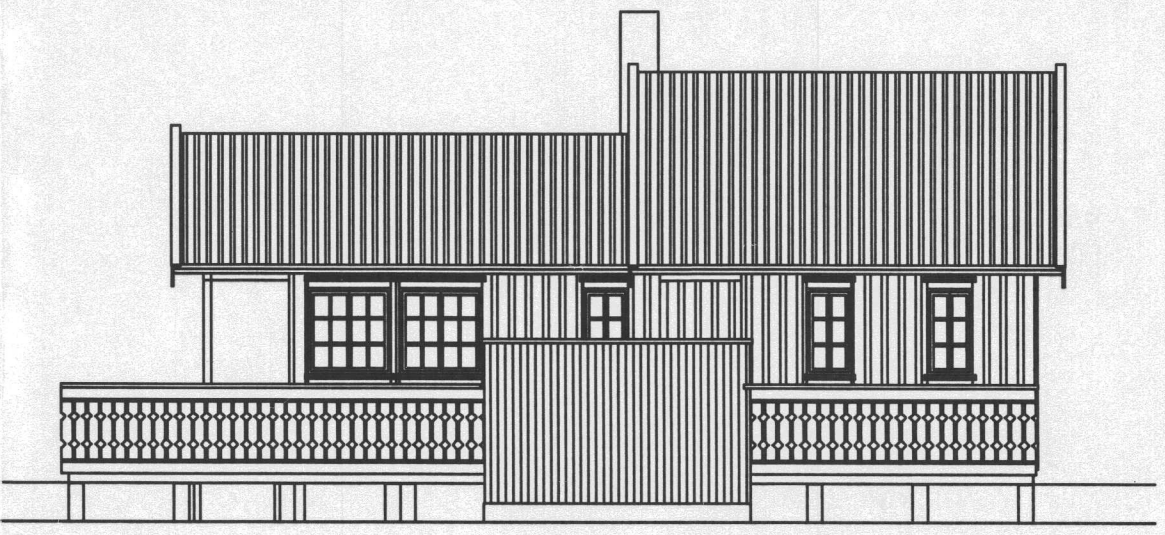

AFSTÖÐUMYND
MKV. 1:1000

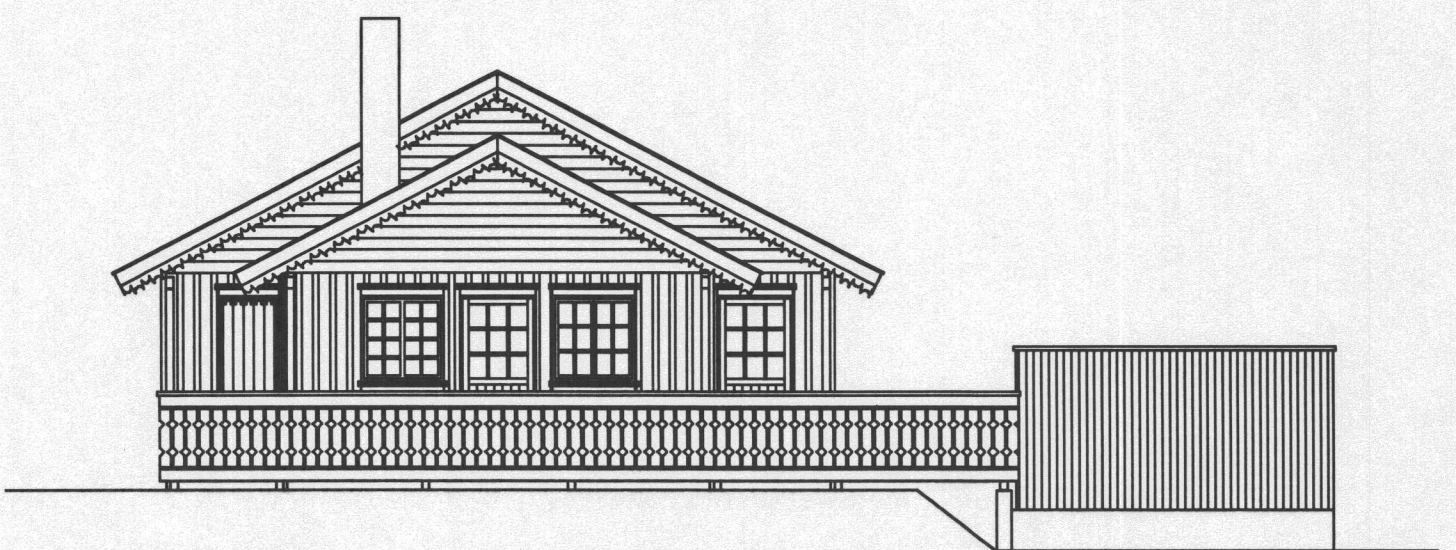

Br. nr.	Dags.	Af.	Breyting
A			
B			
C			
D			

TEIKNISTOFAN
TORGÍÐ
RÁÐGJÖF - HÖNNUN - EFTIRLIT

ARMÓLI 36, 108 REYKJAVÍK, Sími 568-8866, FAX 568-8878
Þorsteinn Friðþjófsson, Magnús Þ. Guðmundsson,
Byggingateknifræðingur, Innanhússarkitekt.
Kt. 211055-5299 Kt. 240654-5559

FRÍSTUNDAHÚS
LÓÐ NR. 2 VIÐ MÓADALI
HEIÐARBYGGÐ

Teikningarheiti: ÚTLIT, AFSTÖÐUMYND

Dags. 02.11.2000. Kvarði 1:100/1000

Hannað ÞF Teiknað ÞF Samp. *Þorvaldursson*

Verknr. 00-232 Teikn.nr. 101 Breyt.nr.