



SUMARHÚS Á HEIDABYGGÐ NR 5 Í LANDI ÁSATÖNS HRUNAMANNAHREPP M. 1:50

BYGGINGARFULTRÚ  
Samp. 28/3 2000  
HRUNAMANNAHREPPS  
*Hanna Sigurðsson*


Blað nr 3

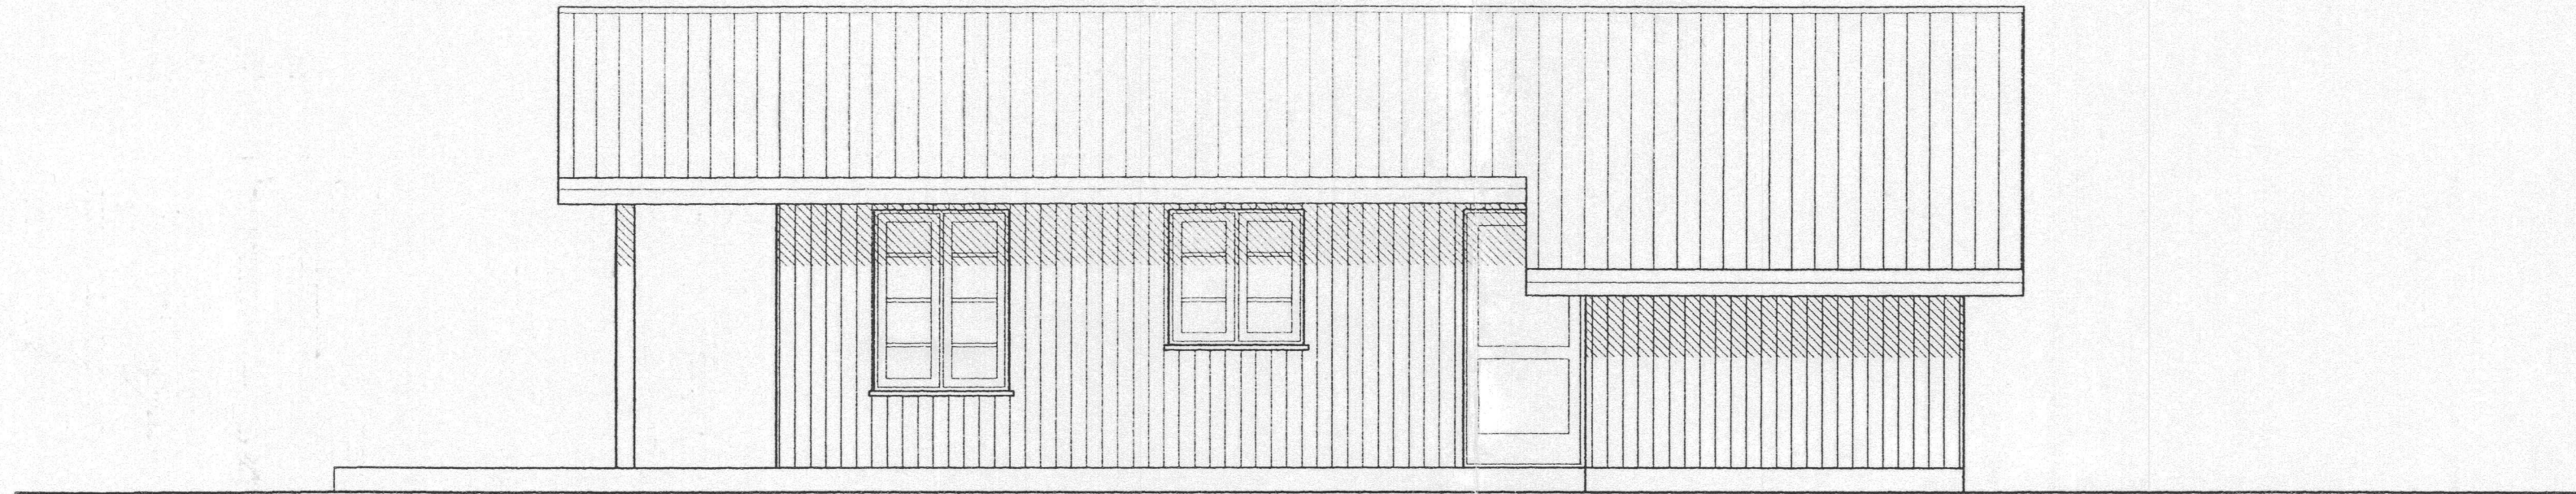


SÚÐVESTURHLIÐ

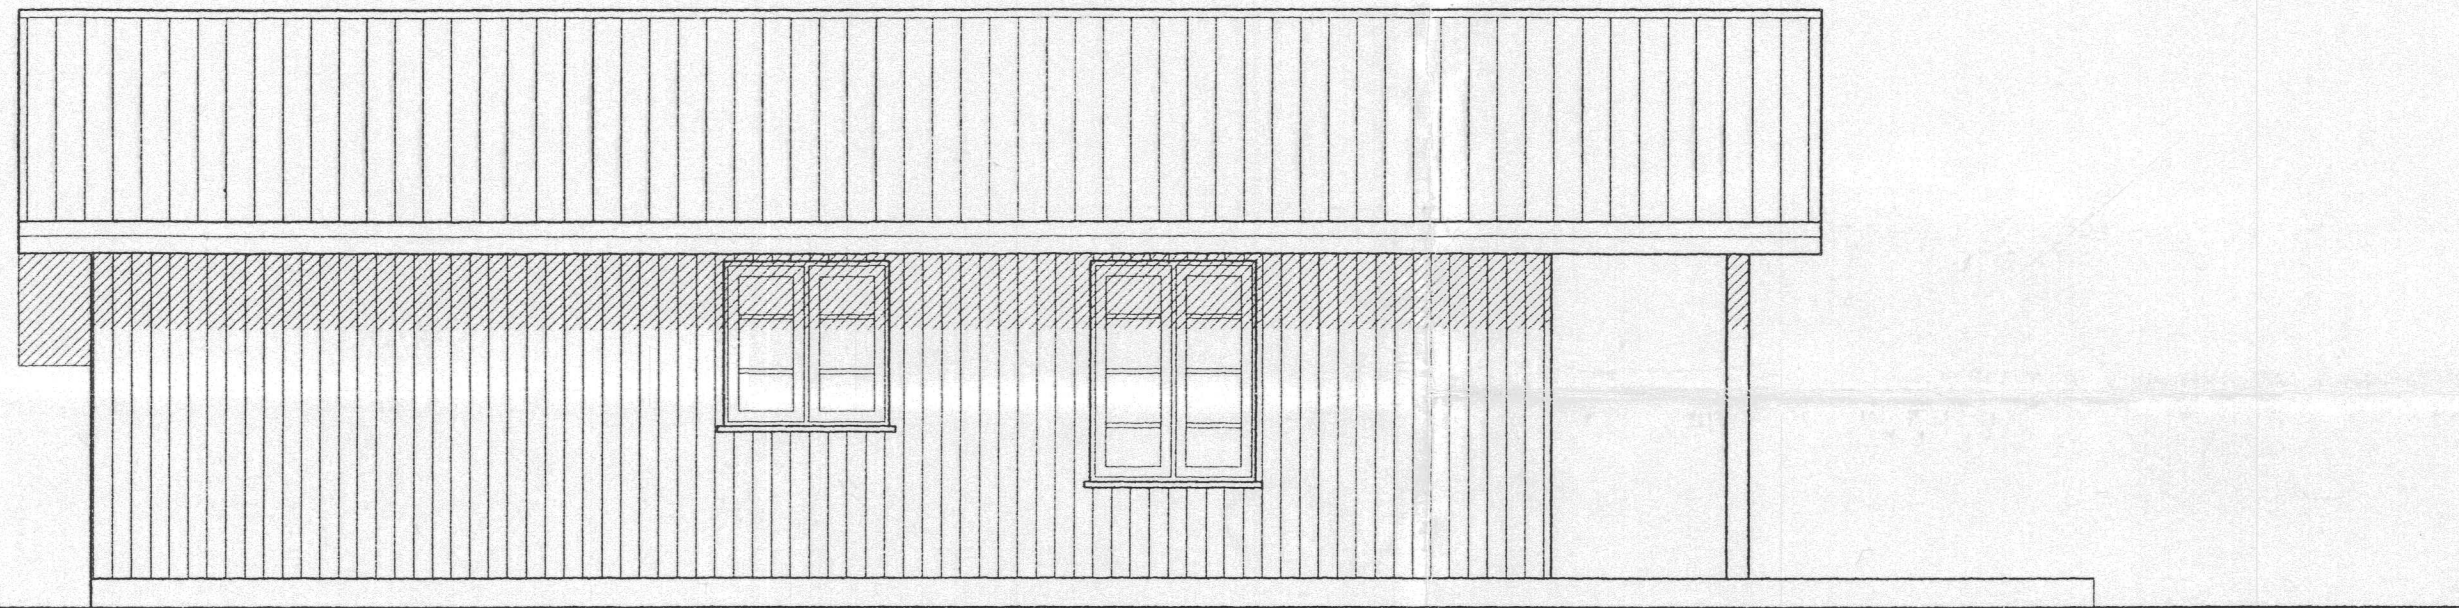

NORÐAUSTURHLIÐ

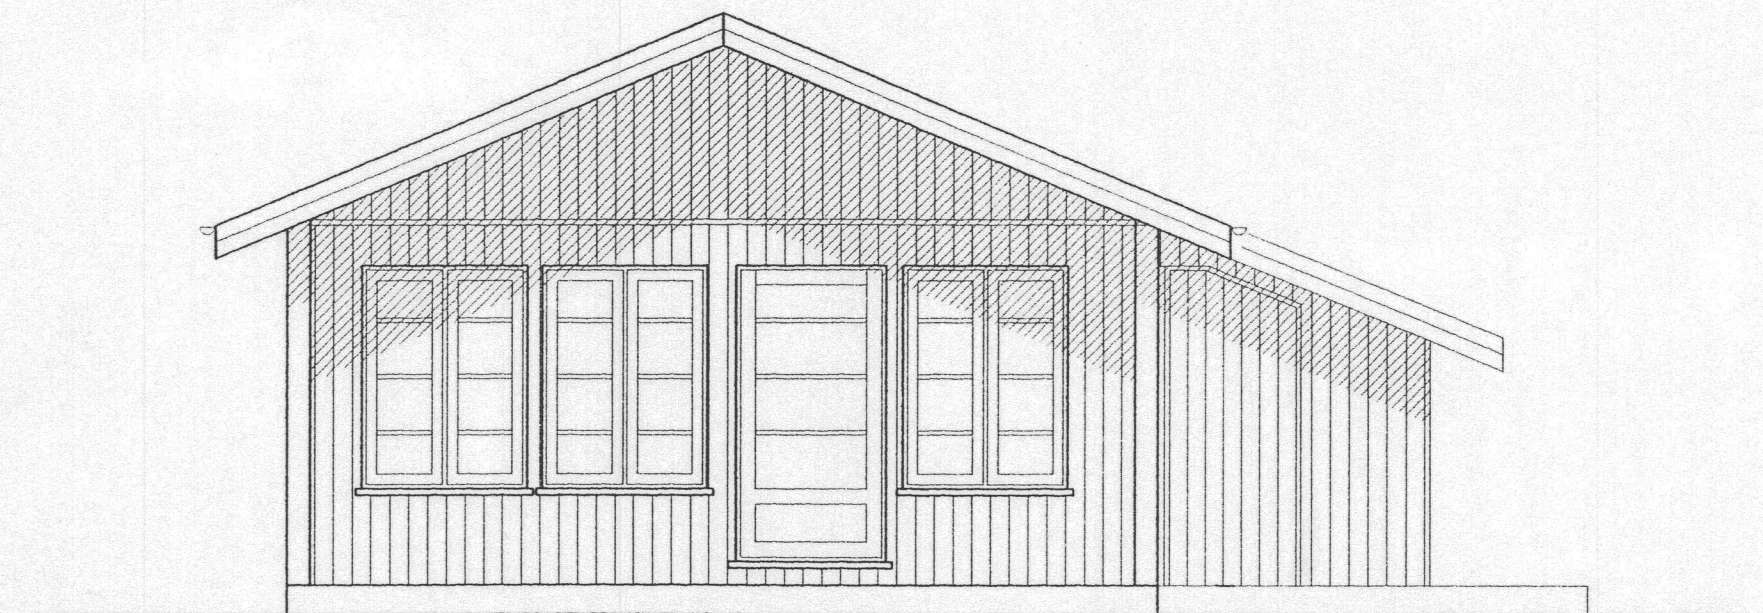

NORÐVESTURHLIÐ

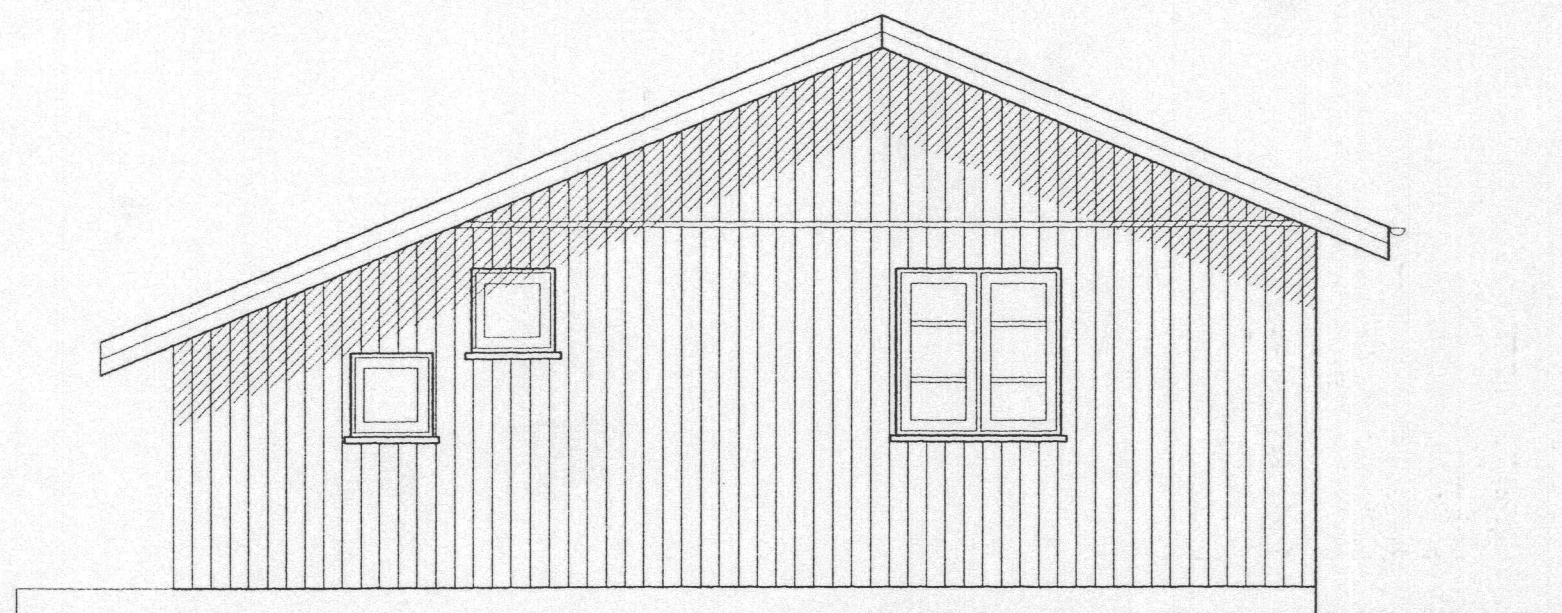

SÚÐAUSTURHLIÐ

es

TEIKNISTOFAN SUÐURLANDSBRÁUT 48  
S: 588-7344 FAX: 588-7343

VERKHEITI. HEIDABYGGÐ NR 5 Í ÁSATÖNI	Mkv. 1:50
VERKHUTI. ÚTLIT	DAGS. 10.02 2000
HANNAÐ. SIGURÐUR KJARTANSSON kt 090246-2839	BLÁÐ NR 3 AF 3
TEIKNAD kjar-tan-sigurðsson Kft. 121066-5809	BREYTT.

*Hanna Sigurðsson*