SUMARHÚS Á HEIÐABYGGÐ NR 5 Í LANDI ÁSATÚNS HRUNAMANNAHREPP M. 1:50

BYGGINGARFULLTRÚI Samþ. 28/3 2000 HRUNAMANNAHREPPS

Blað nr 2

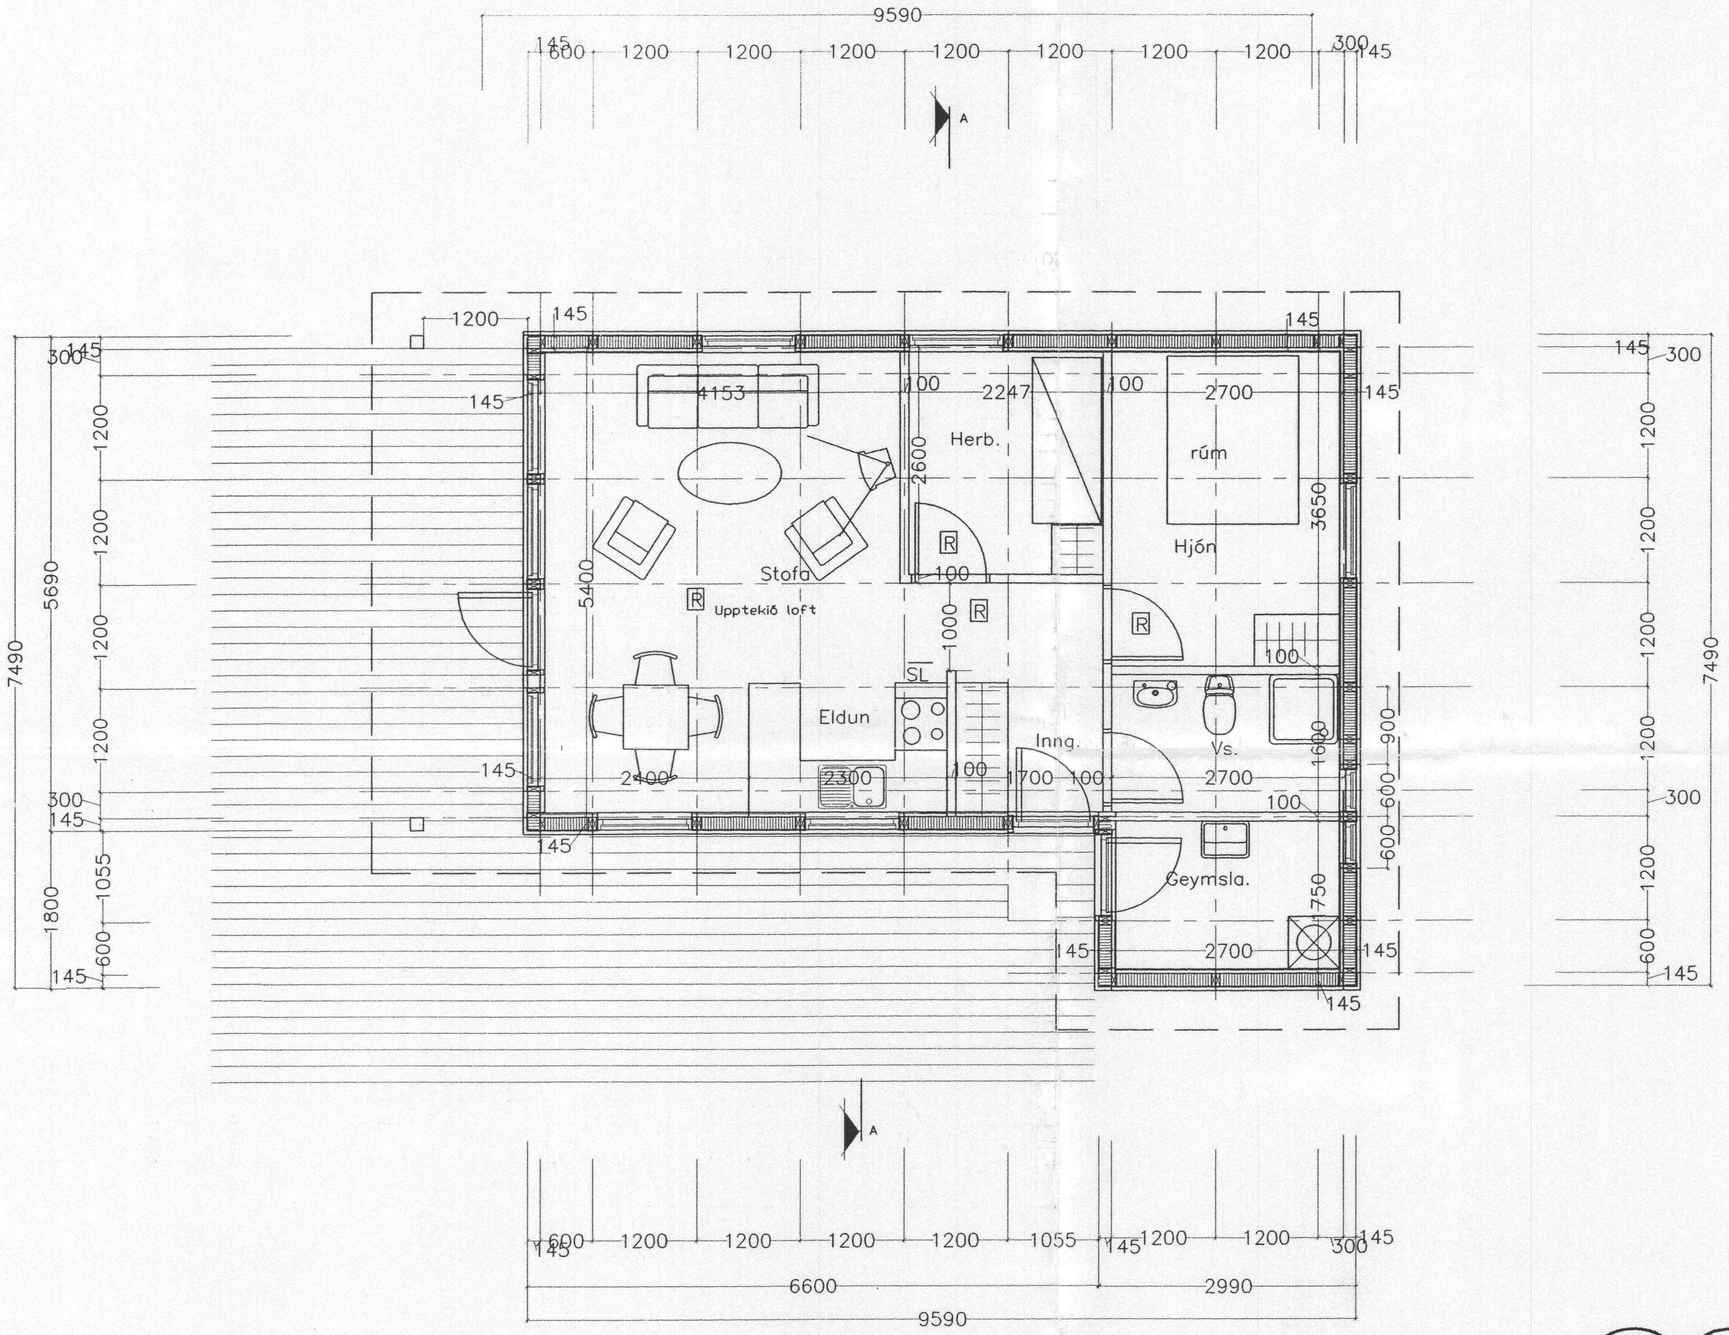

SL = SLÖKKVITÆKI
R = REYKSKYNJARI

es TEIKNISTOFAN SUÐURLANDSBRAUT 48
S: 588-7344 FAX: 588-7343

VERKHEITI. HEIÐABYGGÐ NR 5 Í ÁSATÚNI	Mkv. 1:50
VERKHUTI. GRUNNMYND	DAGS. 10.02 2000
HANNAÐ. SIGURÐUR KJARTANSSON kt 090246-2839 TEIKNAÐ kjartan sigurðsson kt. 121066-5809	BLAÐ NR 2 AF 3 BREYTT.