




Hilmur Einarsson

Byggingarlýsing :


Sumarhúsið byggist úr timbri frá S.G. HÚSUM h/f Selfossi, með timburgólfi á léttar undirstöður. Byggingarfulltrúinn hæðarafsetji og staðsetji hús innan byggingarreits Rotþró staðsetjist í samráði við byggingarfulltrúa

Blað nr 1

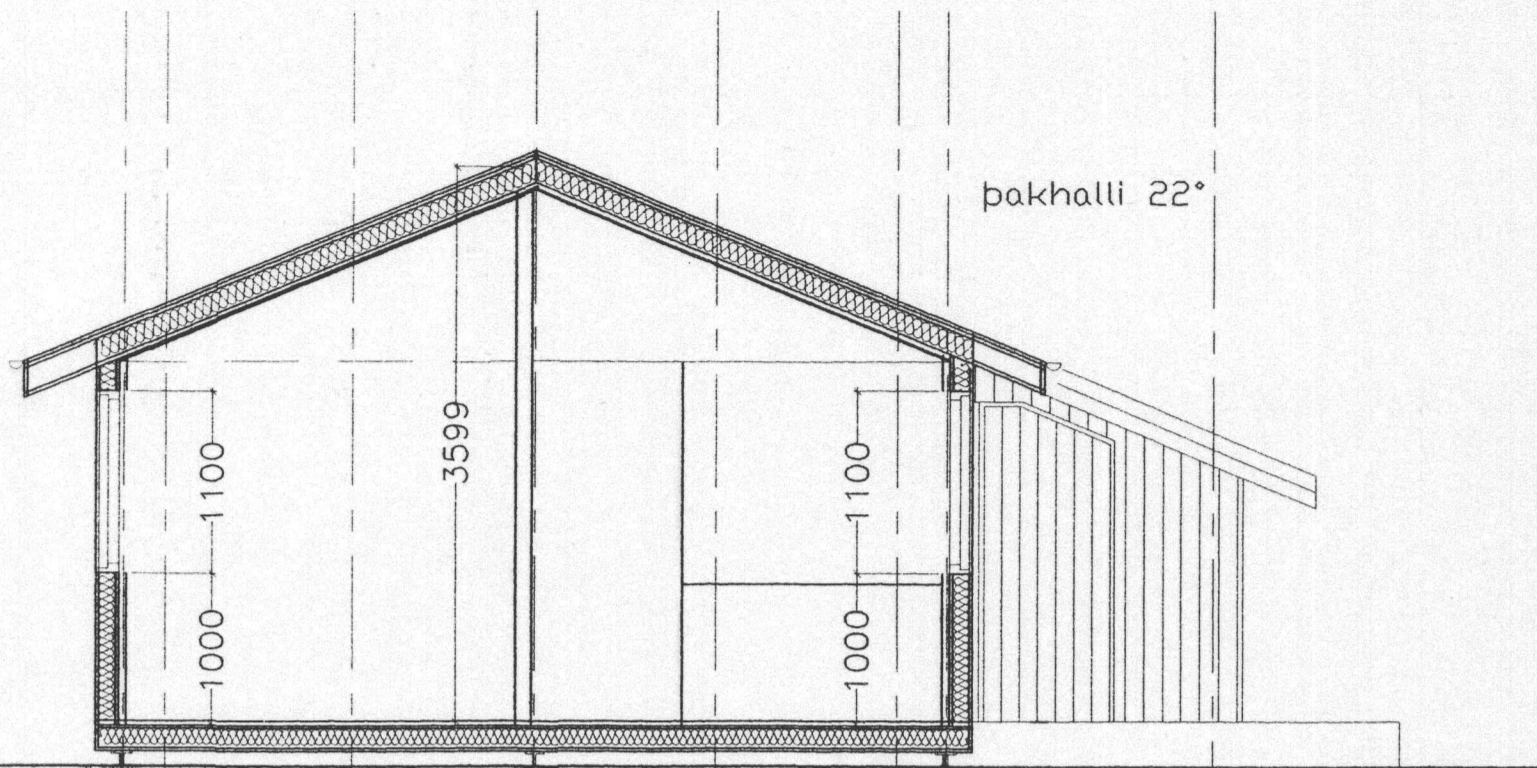


þakhalli 22°

SNID A-A

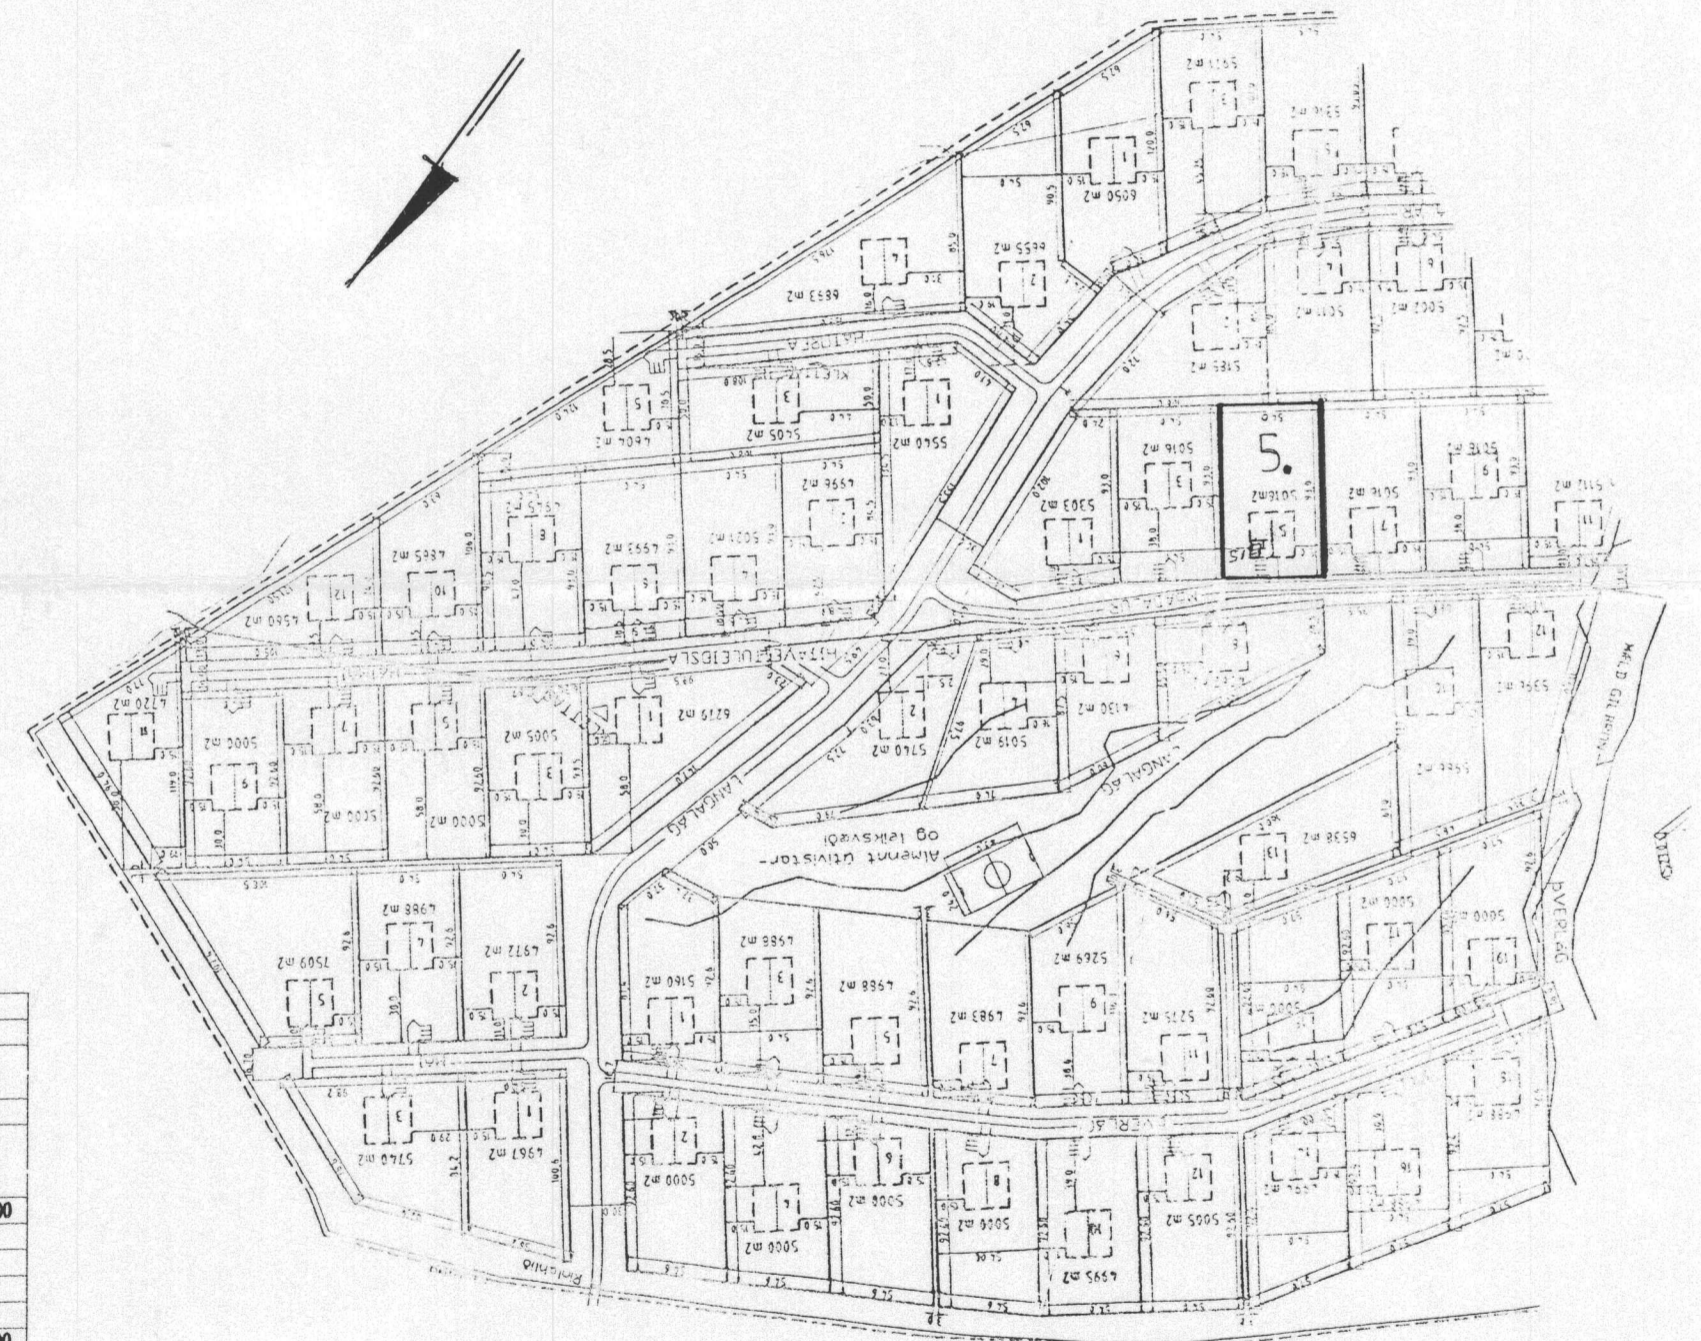

AFSTÖÐUMYND

Móðingarskið: HEIÐABYGGÐ NR 5 Í LANDI ÁSATÓNS					Skilríki: KJARTAN SIGURSSON														
Leyfisnúmer: 01					Útgáfa: 4.01														
Móðingarskið: 01					Dagur: 10.02.2000														
DD	D1	D2	D3	D4	D5	D6	D7	D8	D9	D10a	D10b	D11	D12	D13	D14	D15	D16	D17	
Lokun	Rými	Notkun	Ískil	Eignar	Stærð	Stærð	Op	Brú	Brú	Salar	Salar	Brú	Veru	Brú	Plötubla	Stjóra			
					m ²	m ²	m ²	m ²	sh < 1,8	min	max	rúmmál m ³	m ²	m ²	skiptarúmmál	rúmmál m ³			
		Stæðingur			59,9	0,0	0,0	0,0	59,9	0,0		188,1	0,0	59,9		0,000			
		Stæði										12,0							
A	01	1. hæð			59,9	0,0	0,0	0,0	59,9	0,0		161,4	0,0	59,9		0,000			
	0101	SUMARHÚS	N	0101	59,9				59,9		1,80	3,60	161,4		59,9	2,69			
A	02	Þak			0,0	0,0	0,0	0,0	0,0	0,0		14,7	0,0	0,0					
	0201	Þak	F	0101								14,7							
Eignarhald																			
	Eignar	Notkun	Brú	Skiptarúmmál	Skiptarúmmál	Skiptarúmmál	Skiptarúmmál	Skiptarúmmál	Skiptarúmmál	Skiptarúmmál	Skiptarúmmál	Skiptarúmmál	Skiptarúmmál	Skiptarúmmál	Skiptarúmmál	Skiptarúmmál	Skiptarúmmál	Skiptarúmmál	Skiptarúmmál
	hald	teki	m ²	m ²	m ²	m ²	m ²	m ²	m ²	m ²	m ²	m ²	m ²	m ²	m ²	m ²	m ²	m ²	m ²
	0101	SUMARHÚS	59,9	0,000	0,000														
		Alls	59,9	0,000	0,000														

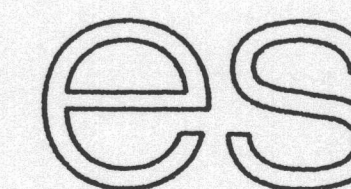

TEIKNISTOFAN SUÐURLANDSBRAUT 48
S: 588-7344 FAX: 588-7343

VERKHEITI. HEIÐABYGGÐ NR 5 Í ÁSATÓNI Mkv. 1:50

VERKHEITI. SNID, AFSTÖÐUMYND, SKRÁNINGAT. DAGS. 10.02.2000

HANNAÐ. SIGURDUR KJARTANSSON kt 090246-2839

BLAÐ NR 1 AF 3

TEIKNAD KJARTAN SIGURSSON kt. 121066-5809

BREYTT.

[Handwritten signature]