


**SKÝRINGAR**  
 HÚSIÐ ER BYGGT ÚR TIMBUREININGUM FRÁ  
 SAMTAK HF HÚSEININGUM, GAGNHEIDI 1,  
 800 SELFOSSI  
 SÍMI 98-22333

HÚSIÐ ER KLÆTT MEÐ STANDANDI VÍRBUSTAÐRI  
 BORÐAKLÆÐINGU  
 EINANGRÆÐ MEÐ 100 mm STEINULL  
 TVÓFALLT GLER ER Í GLUGGUM OG HURÐUM  
 OG BÄRUJÄRN Á BAKI

ÖLL MÁL ERU Í SM.  
 MÆLIKVÆÐI 1:100  
 TEIKNAD 2.9.'91

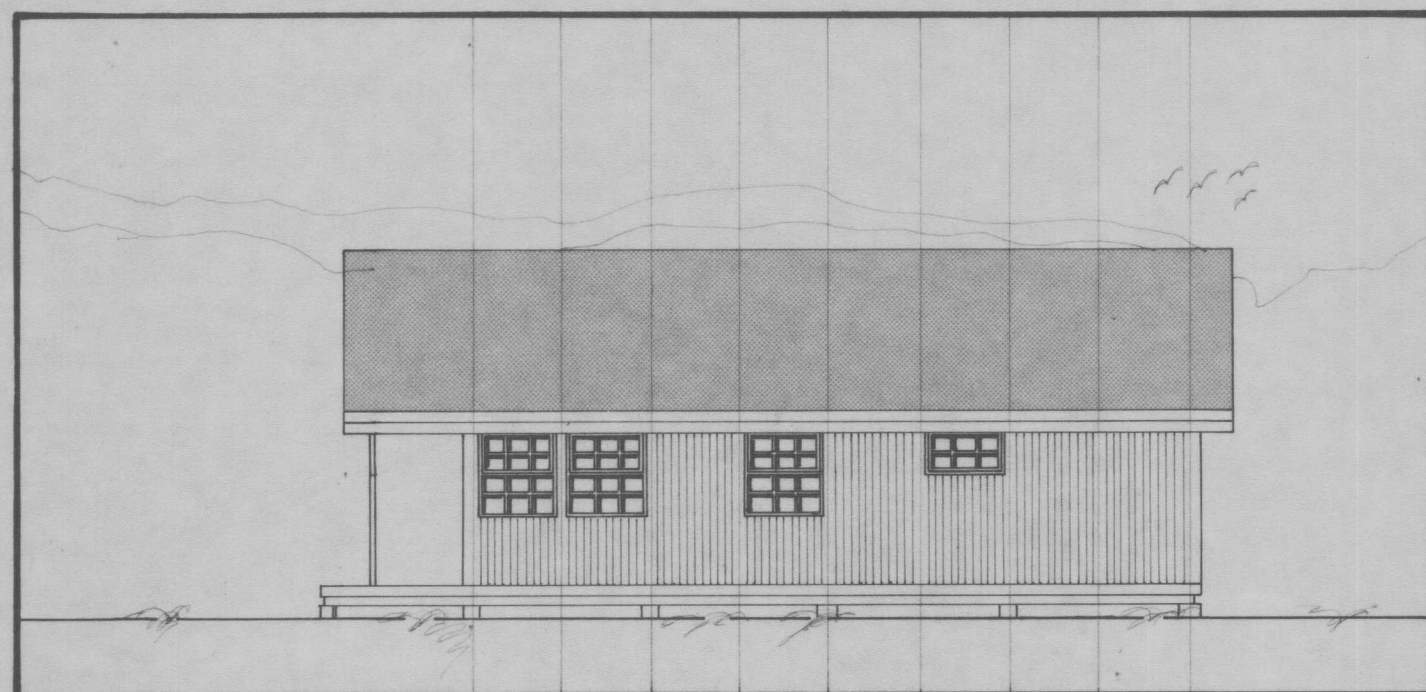

**SUMARHÚS STARFSMANNAFÉLAGS  
 GRANDA HF.**  
 KT. 541185 0389  
 NORÐURGARÐI, REYKJAVÍK  
 Í LANDI ÚTHLÍÐAR, BISKUPSTUNGUM  
 ÁRNESSÝSLU

GRUNNMYND, ÚTLIT OG SNID

**STÆRÐIR**  
 FLATARMÁL 50,49 m<sup>2</sup>  
 FLATARMÁL SVEFNLOFTS 31,62 m<sup>2</sup>  
 RÚMMÁL 171,92 m<sup>3</sup>  
 FLATARMÁL GEYMSLU 4,77 m<sup>2</sup>  
 VERÖND 47,83 m<sup>2</sup>