


*Hilmar Ólafsson*

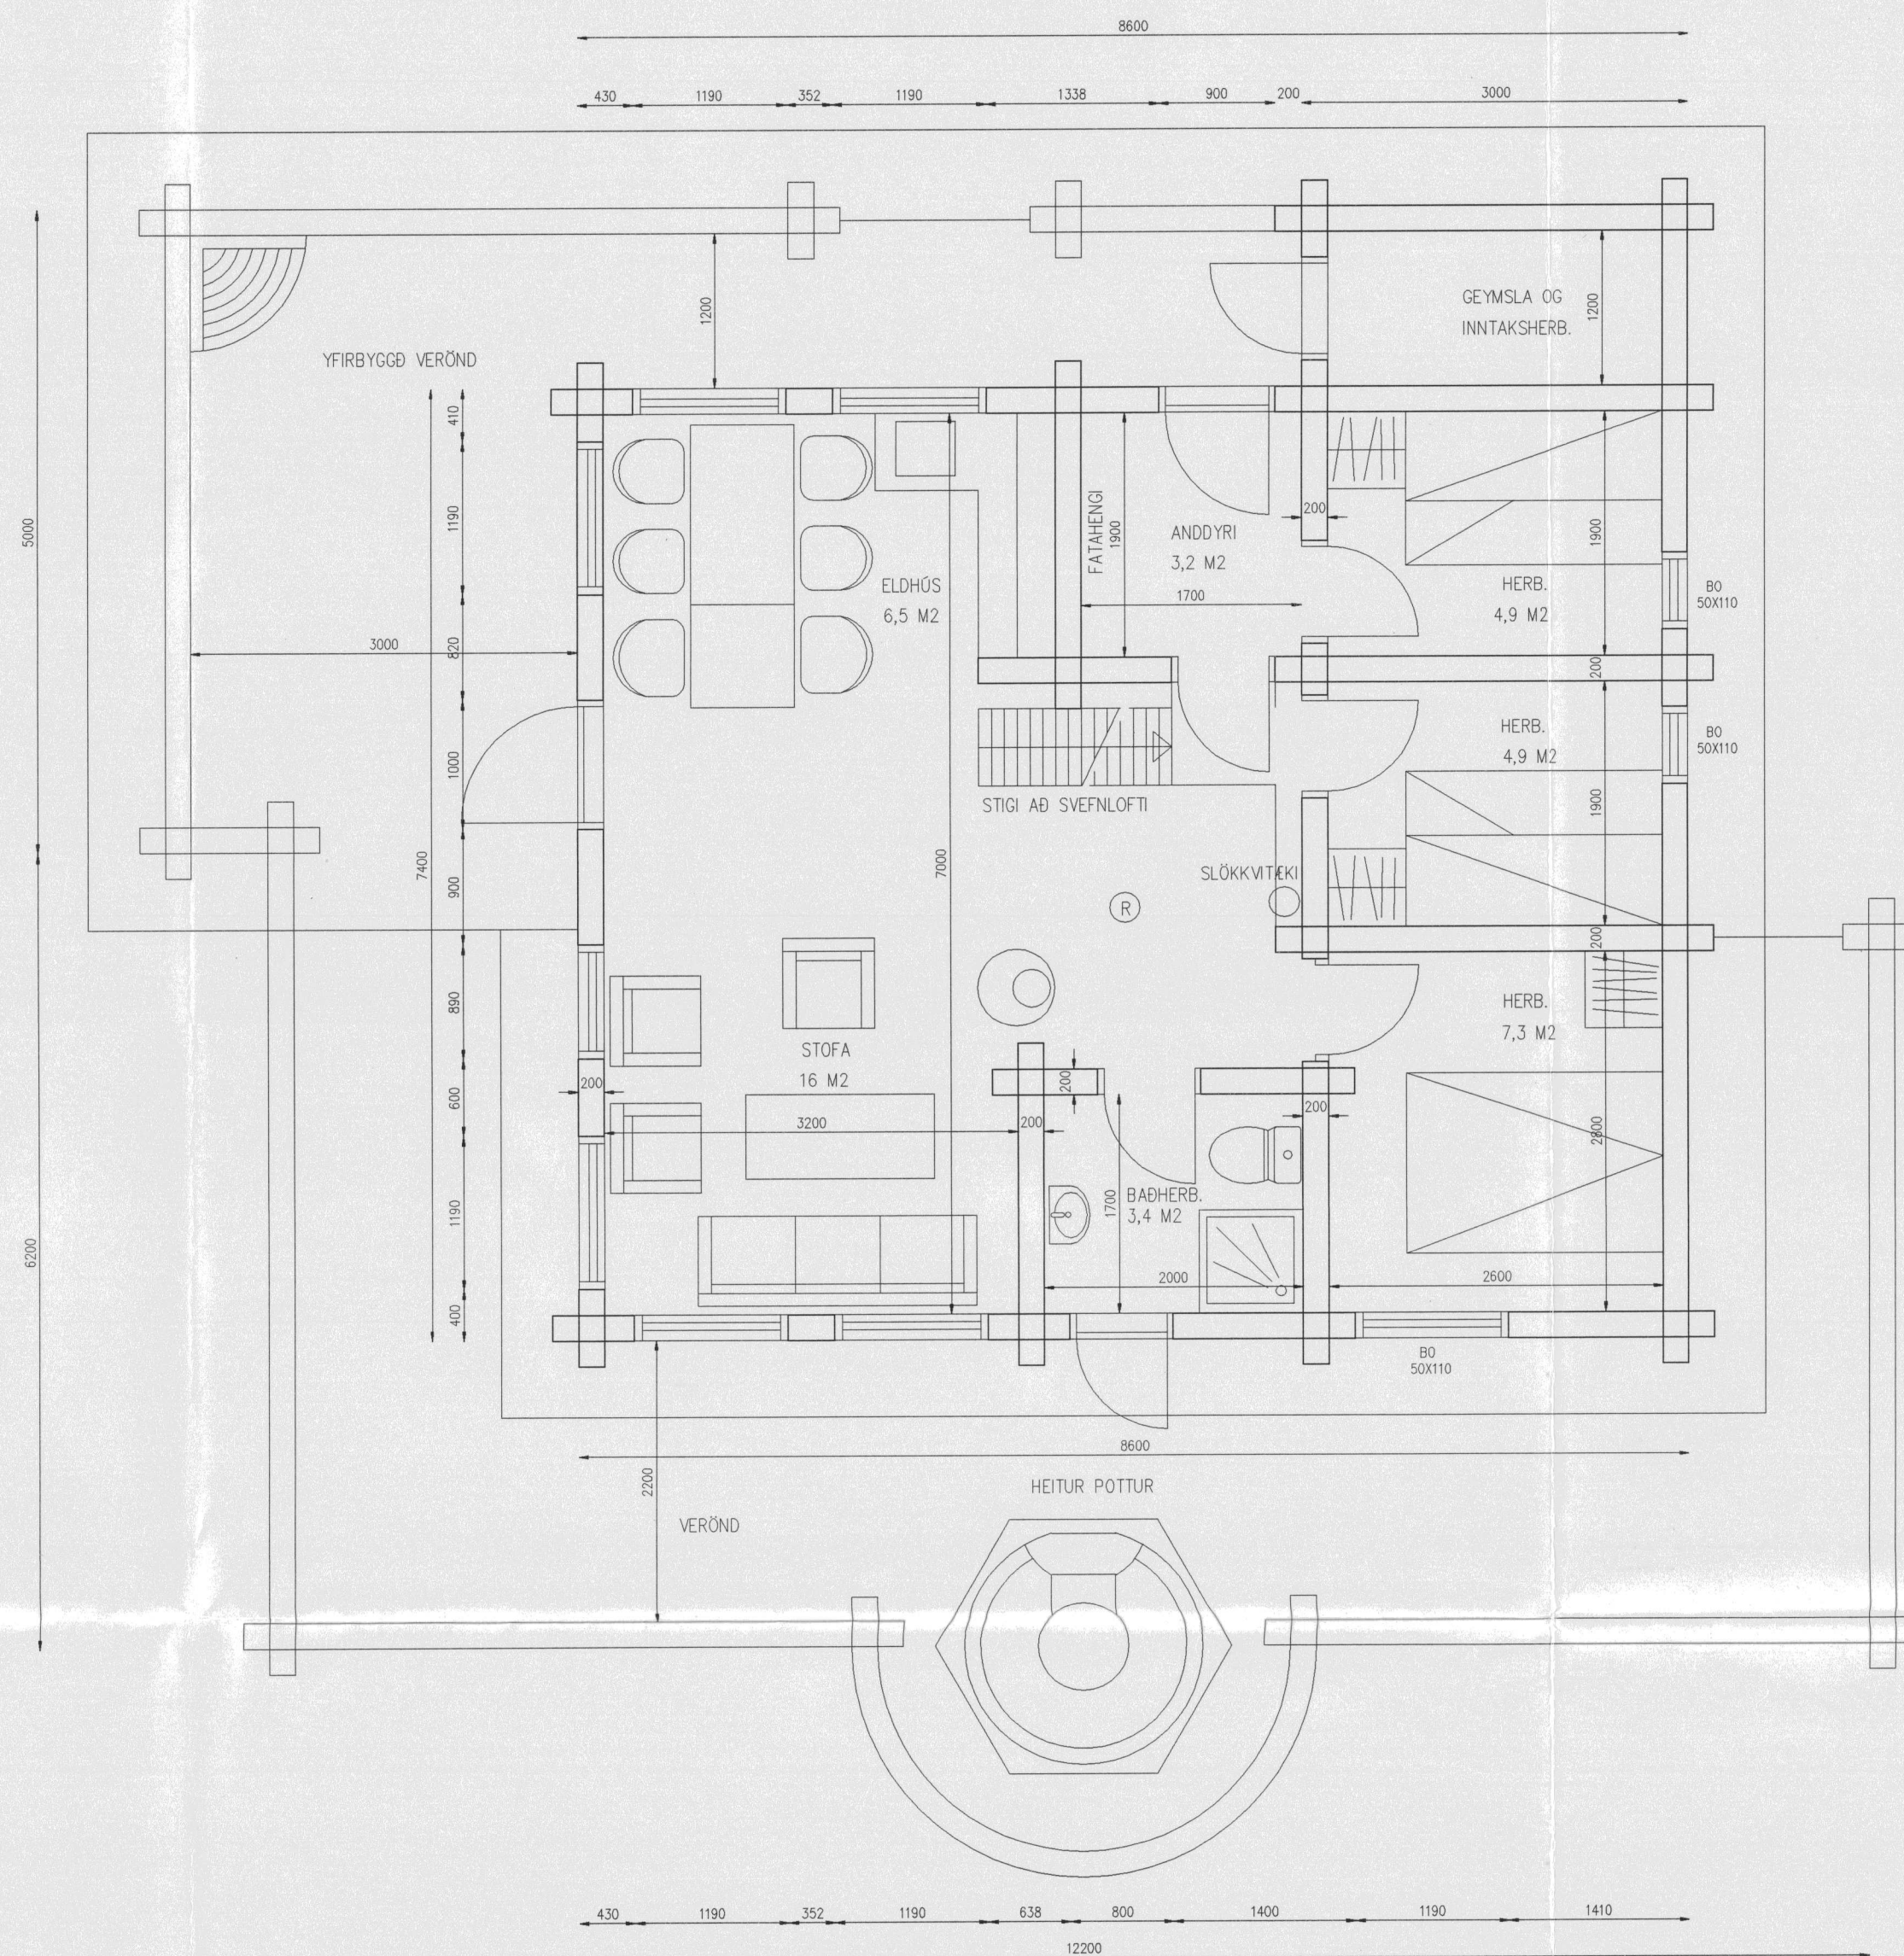

SNID  
MKV.1: 50

BYGGINGARLÝSING

SUMARHÚSIÐ ER BJALKAHÚS FRÁ VUOKATTI Í FINNLANDI. BJALKARNIR MYNDA  
ÓT OG INNVEGGI HÓSSINS. ÞAK ER HEFDBUNDIÐ SPERRUÞAK, KLETTI JÄRNI OG  
EINANGRÁÐ MEB 20 SM STENULLI.  
SVEFNLOFTIÐ ER Í HÚSINU MEB BJÖRGUNAROPÍ Á GAFLI.

STÆRDIR:

- FLATARMÁL ÁN ÓTICEYMSLU 63,6 M2
- RÖMMAL ÁN ÓTICEYMSLU 216,2 M3
- FLATARMÁL ÓTICEYMSLU 4,2 M2
- RÖMMAL ÓTICEYMSLU 11,5 M3

GRUNNMYND  
MKV.1: 50

Skýringar:  
Explanations:



This drawing is the property of the ICELANDIC ALUMINIUM CO. LTD. and handed out for personal use only. It may neither be copied nor made available to others without permission of the ICELANDIC ALUMINIUM CO. LTD. The receiver is liable for any misuse.

Fjöldi stykka Number of pieces	Hlutur Object	Atriði Item	Efni Material	ea:stk Weight (kg)	tolgáfi heild Total weight (kg)	Athugasemdir Remarks
IV III II I	HEIDARBYGGÐ SUMARHÚSIÐ MIDDALUR 9 OG 11 GRUNNMYND OG SNID					Mallvarði Scale 1:50 Stærð frumtekn. Format of orig. A1 CCho.-Eq.type-Eq.no.
	Varkjafi / Supplier	ARKFORM-TEIKNISTOFA				00-03
	Teiknað Drawn	31.05.99	Yfirfarið Checked	GM 5.06.99	Sambýkkt Approved	05.06.99
	Breyt. Rev.	Breyting Revision	Dags. Date	Gert af Made by	Sambýkkt Approved	
	Tilv. teikningar nr. ISAL Ref. drawing no. of ISAL	Samsætn. teikningar nr. ISAL Assembly drawing no. of ISAL				
				Teiknað Drawn	Yfirfarið Checked	Sambýkkt Approved