

Samb. 28.01.2003  
 BYGGINGARFULLTRÚI  
 HRUNAMANNAREPPS  
*Hilmar Einarsson*

SKÝRINGAR:

BYGGINGAREFNI:  
 ALLT BURDARVIRKI ER ÚR JÁRNBENTRI STEINSTEYPU.  
 LOKAHÚS EINANGRAST AD UTANVERDU.  
 VEGGIR LOKAHÚSS EINANGRAST MED 75mm STEINULL.  
 ÞAK LOKAHÚSS EINANGRAST MED 100mm STEINULL.  
 Á SÝNILEGA FLETI LOKAHÚSS KEMUR MÚRKERFI UTAN Á  
 EINANGRUN MED ÞÚSSUÐU YFIRBORDI.

HELSTU STÆRDIR:  
 HEILDARRÚMMÁL GEYMIS: 350.0 m<sup>3</sup>  
 VATNSFORDI Í HÓLF A: 127.4 m<sup>3</sup>  
 VATNSFORDI Í HÓLF B: 127.4 m<sup>3</sup>  
 VATNSFORDI SAMTALS: 254.8 m<sup>3</sup>

SKÝRINGAR Á TÁKNUM:  
 GÓLFKÓTI Á GRUNNMYND 19.95  
 GÓLFKÓTI Á SNIDMYND 19.95

BREYTINGAR

Br.nr:	Dags:	Eðli breytingar:	Unnið:	Samb:
1	jan.03	Geymir og lokahús hækkad.	GH	

HRUNAMANNAREPPUR-VATNSVEITA

VATNSGEYMR - ADALUPPRÁTTUR Mælikvæði




GRUNNMYND	1:100
ÚTLIT	1:100
SNID	1:100

Hannað:	Teiknað:	Yfirfarið:	Dags:
GH	GH		Nóv. 02
Stöð á deski:	Skýrarnúmer:	Verknr.:	Bl.nr.:
	01093-02	01093	002.1

Sambýkt:  
*Guðmundur Sveinsson*  
 070965799

**VERKFRÆÐISTOFA**  
**SUÐURLANDS EHF**

Austurvegur 5, 800 Selfoss, Sími: 482 3900, Fax: 482 3914, Netf: verksud@verksud.is

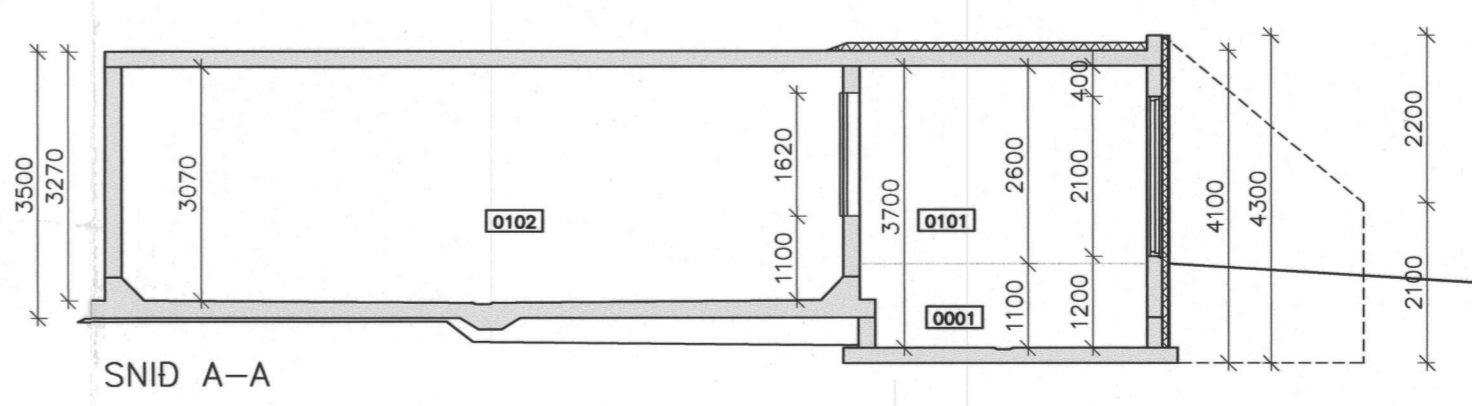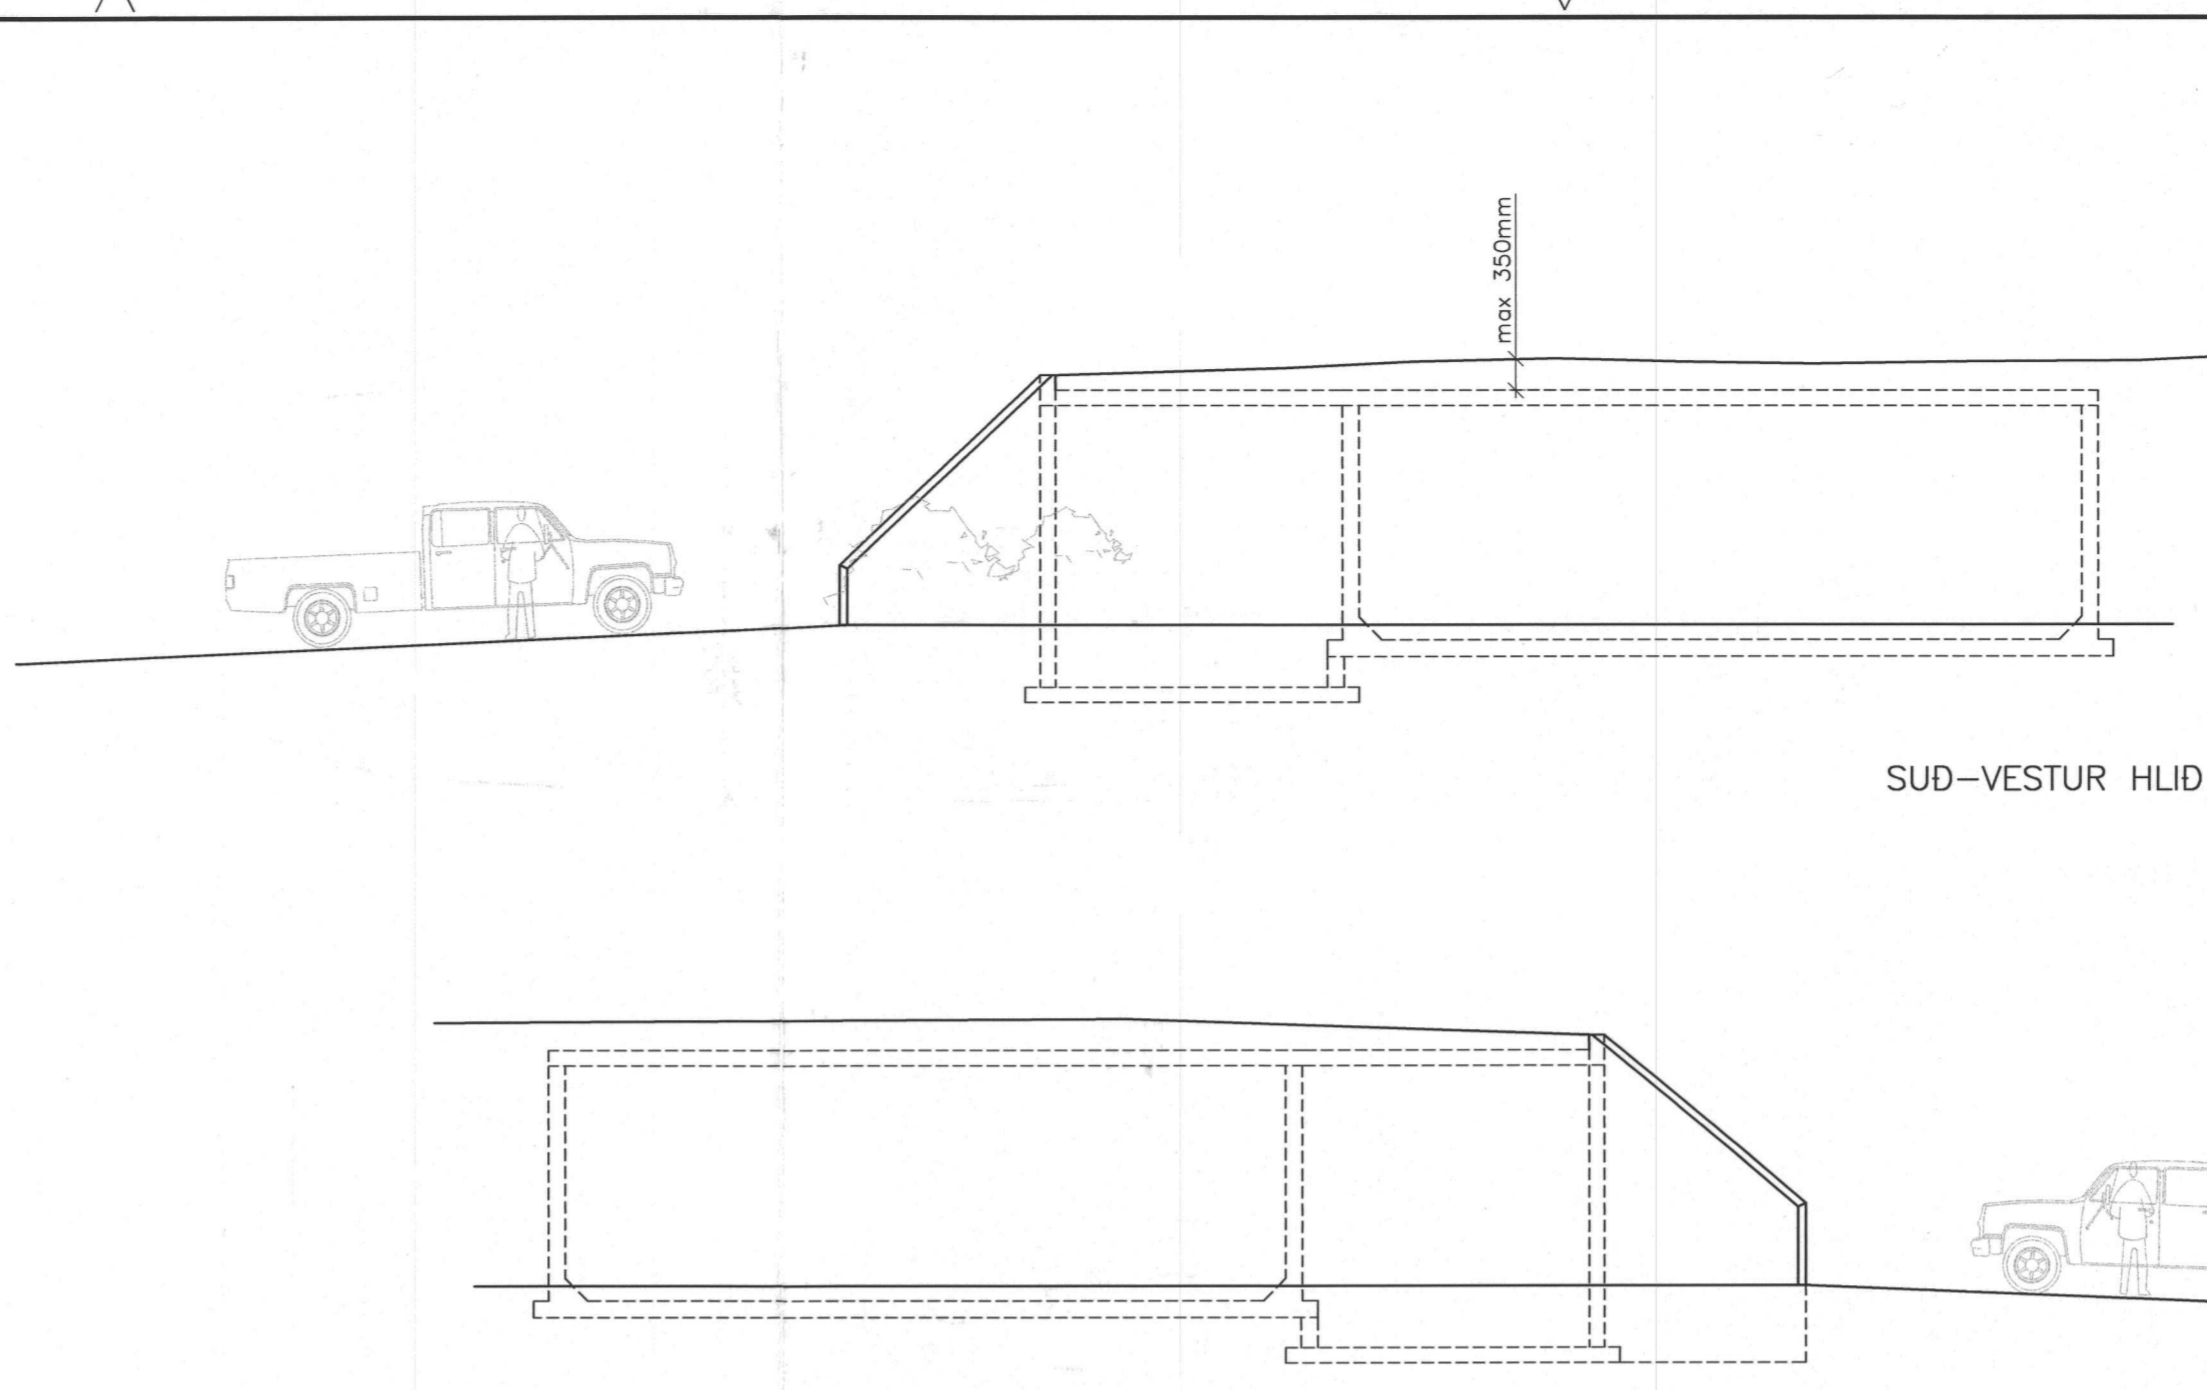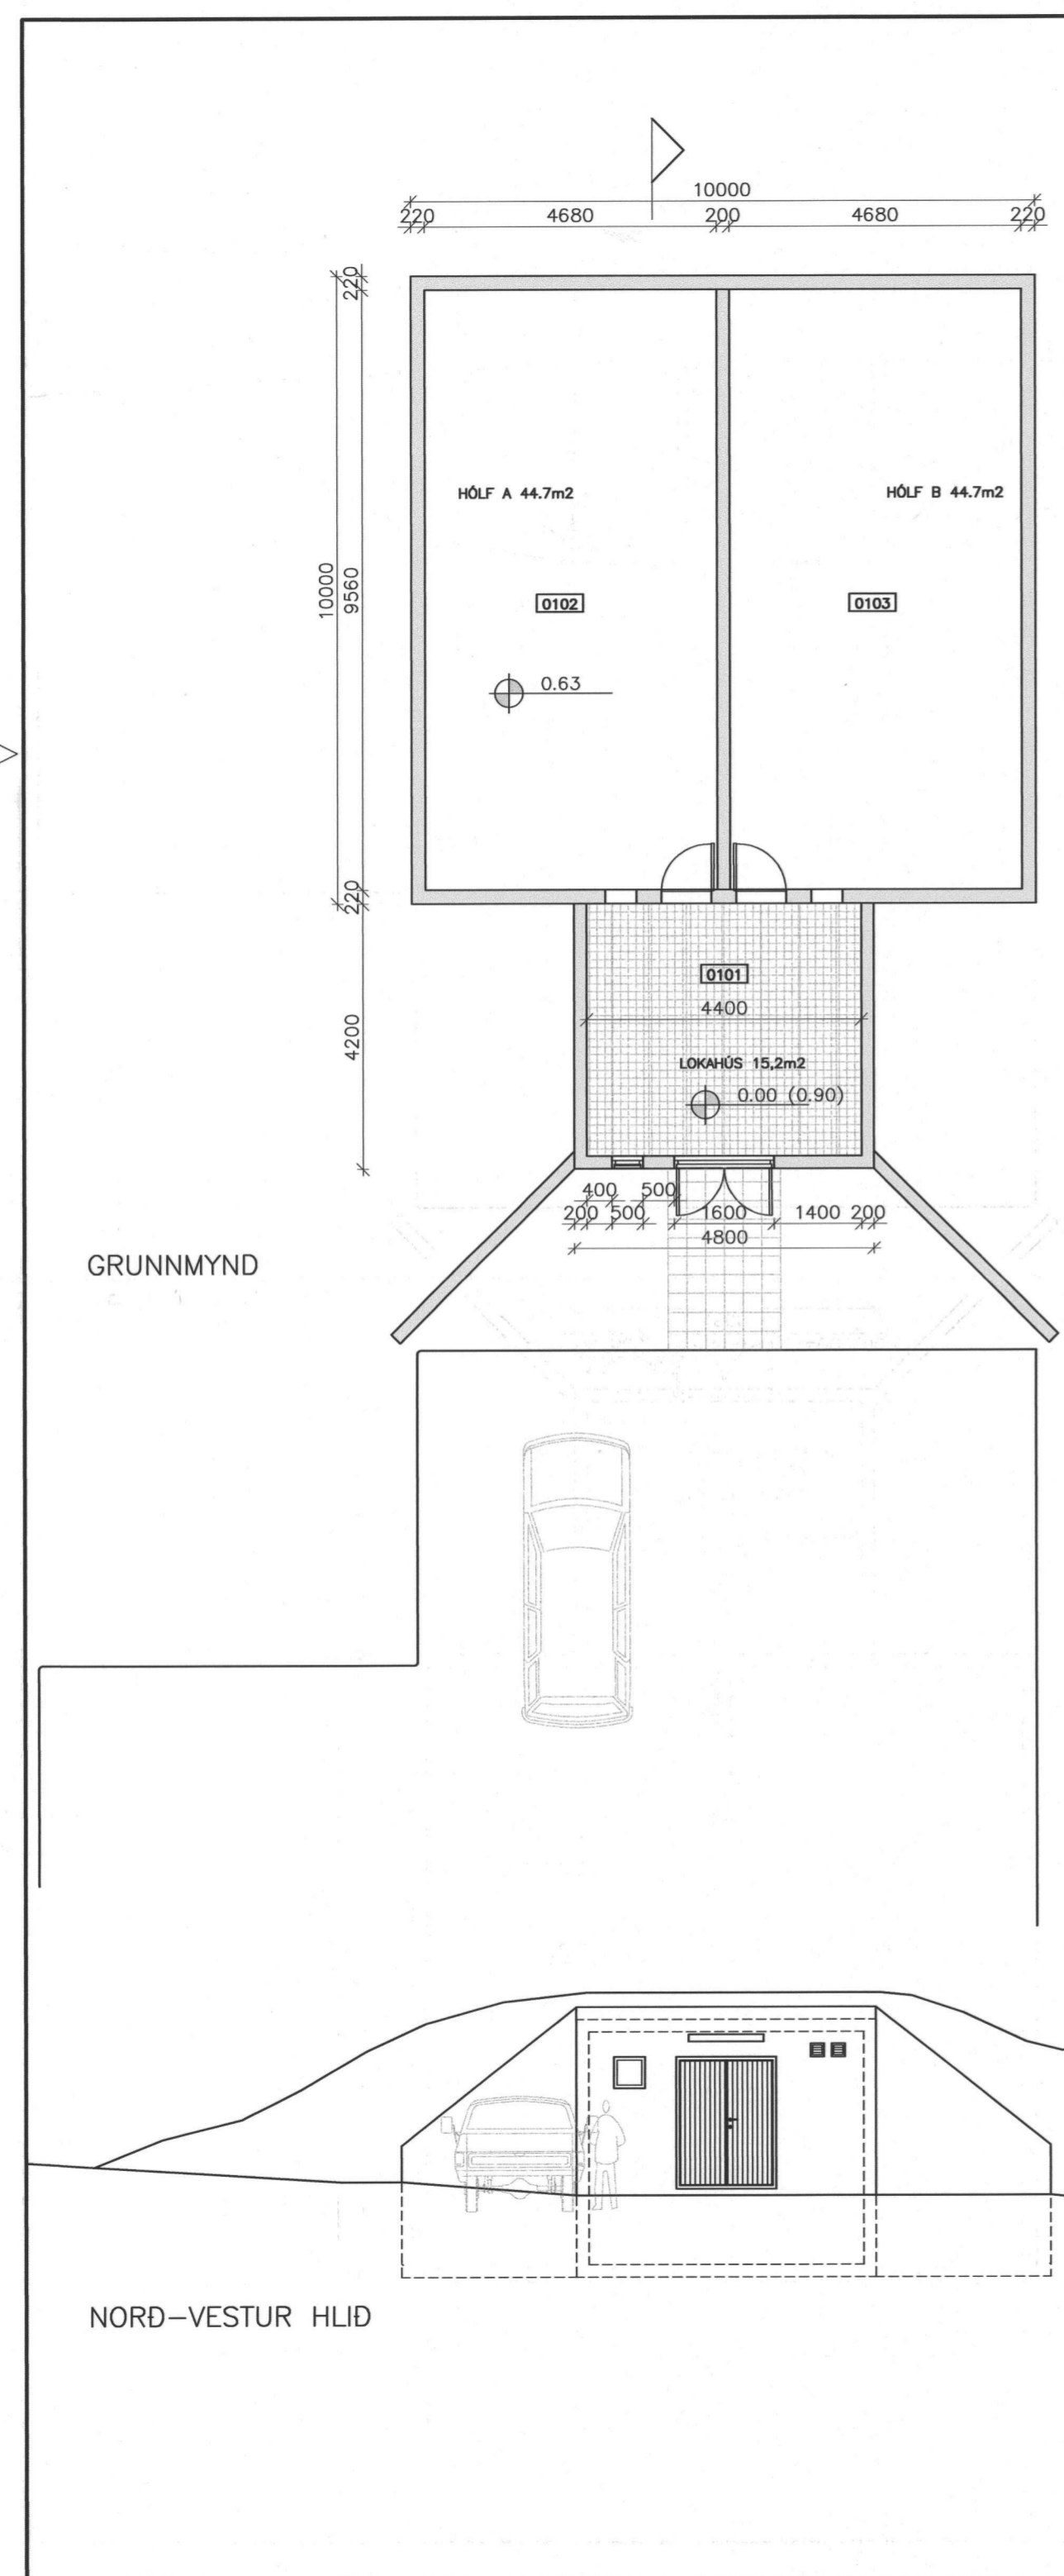

GRUNNMYND

SUD-VESTUR HLIÐ

NORÐ-VESTUR HLIÐ

SNID A-A