


YFIRLITSMYND 1:20000

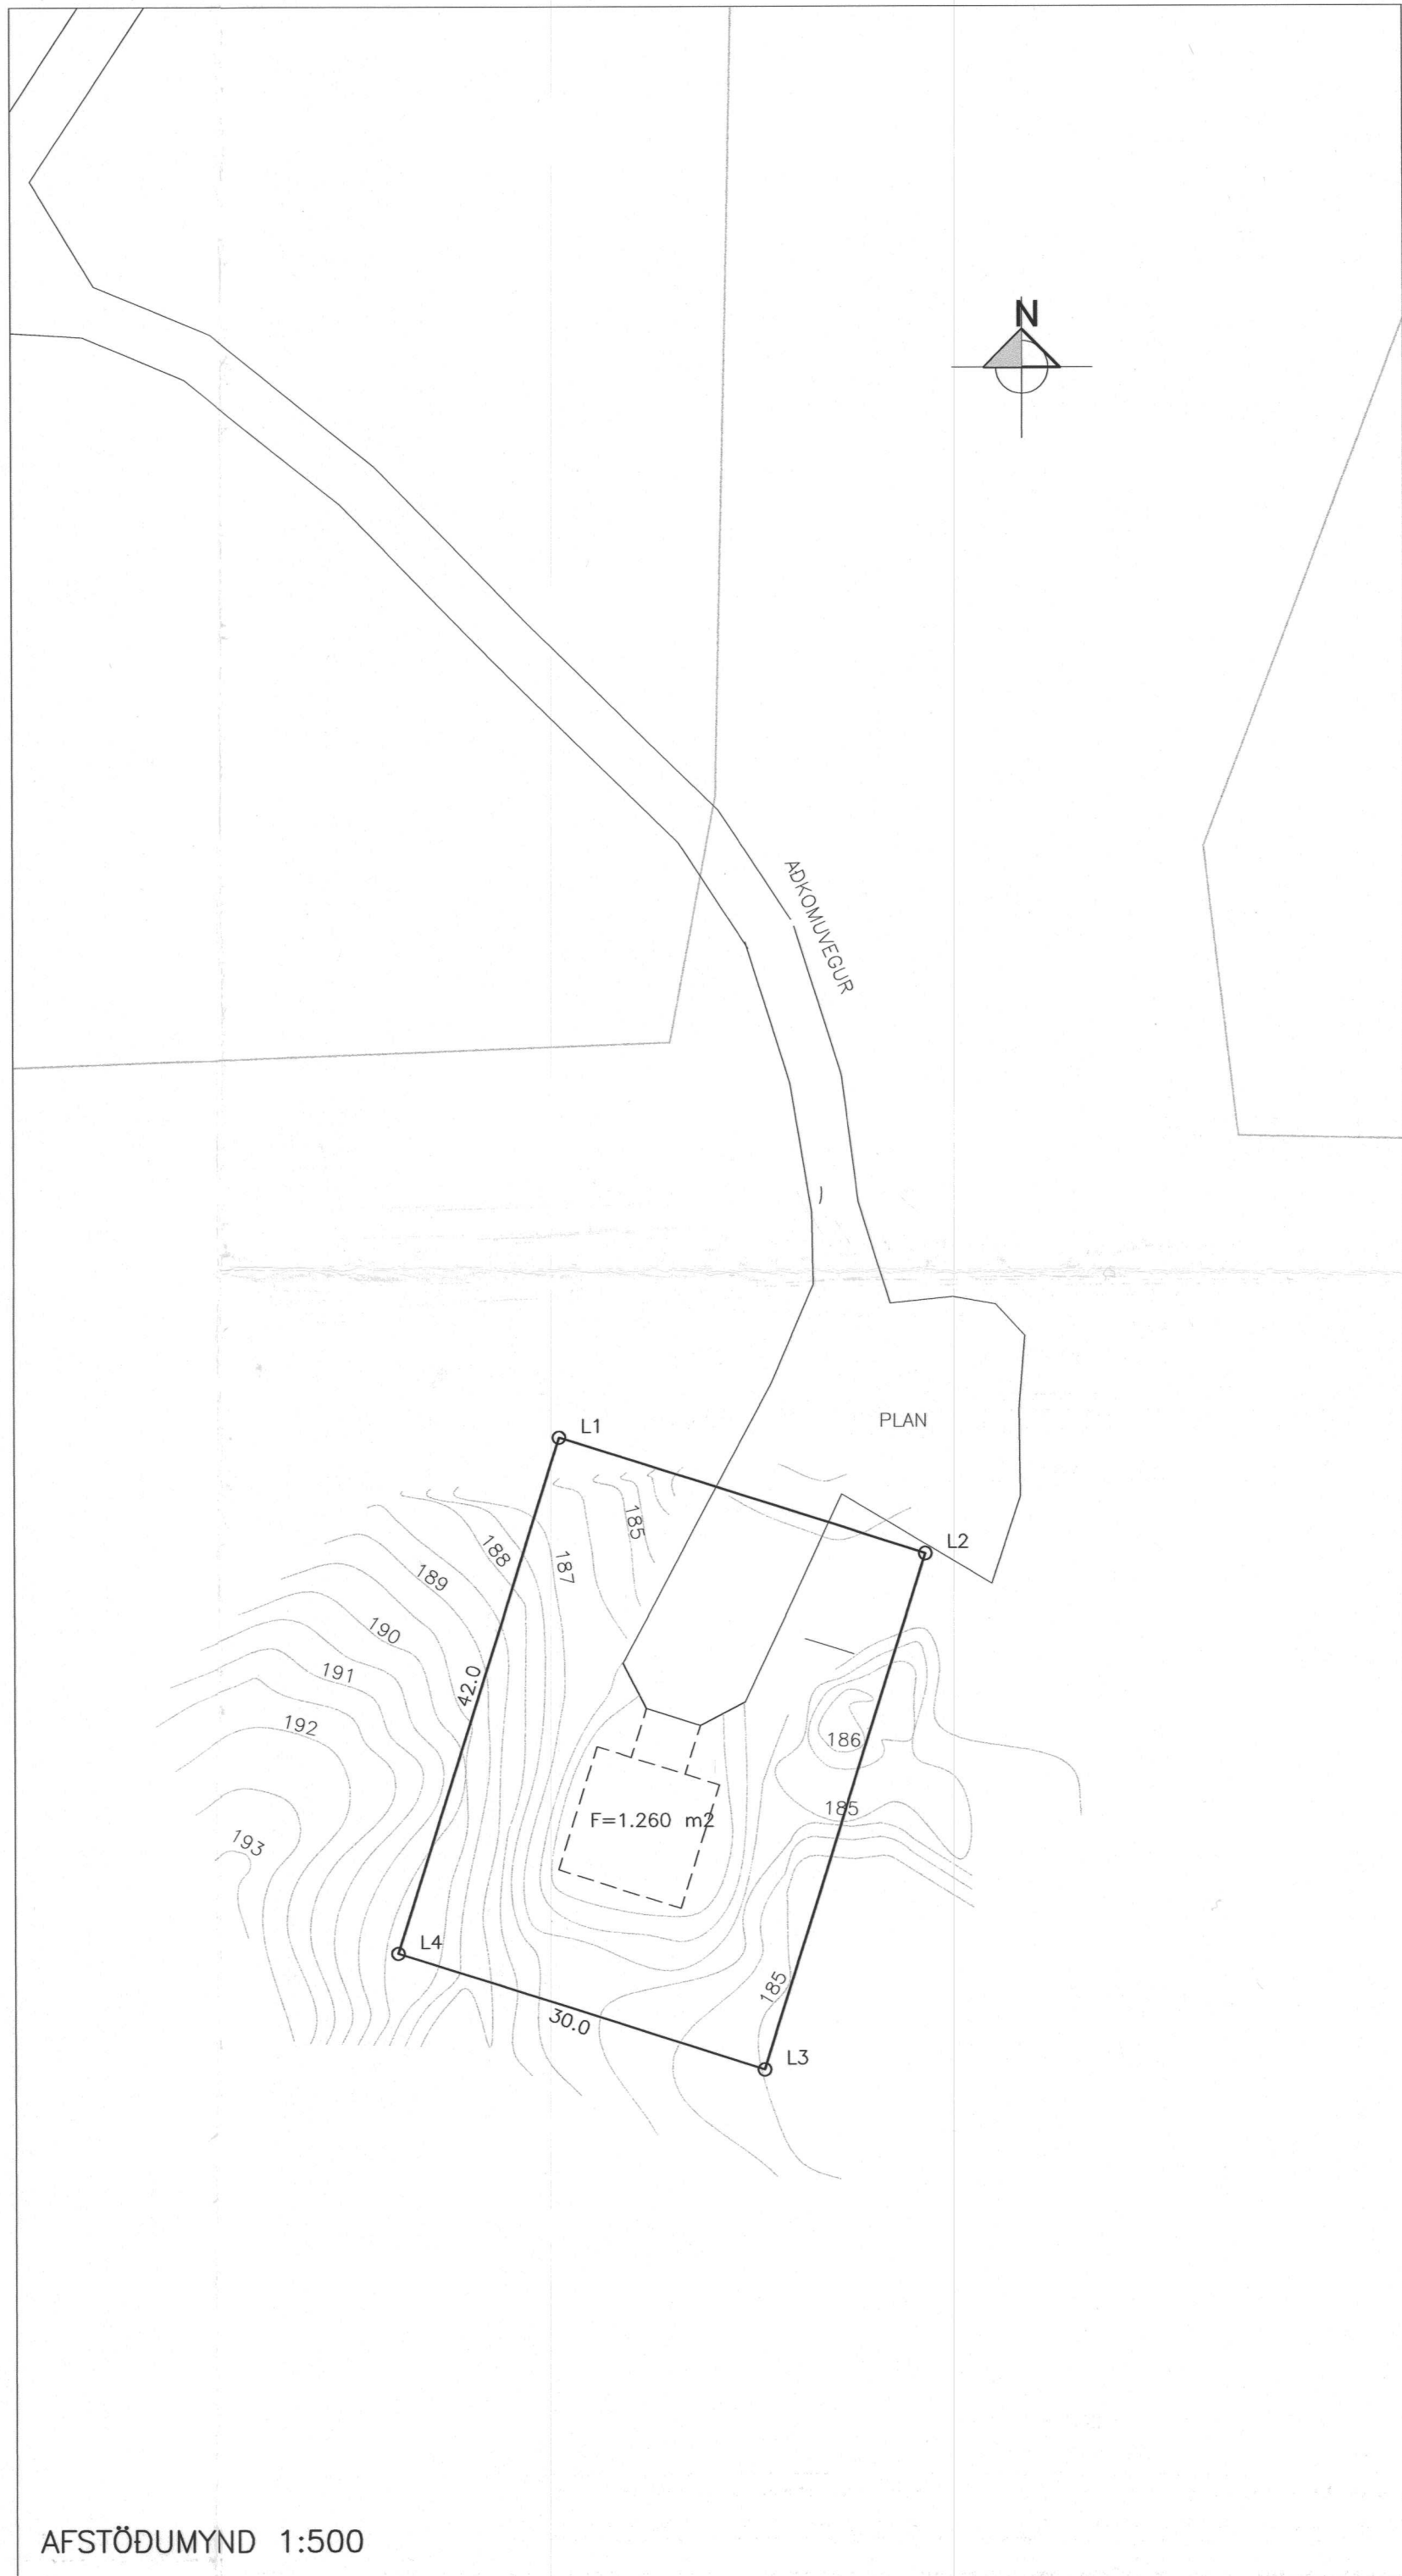

AFSTÖÐUMYND 1:500

HRUNAMANNAHREPPUR-VATNSVEITA
 VATNSGEYMR – ADALUPPDRÁTTUR
 YFIRLITSMYND 1:20000
 AFSTÖÐUMYND 1:500

Stöð á disk:	Skráarnafn:	Verknr.:	Bl.nr.:
	01093-01	01093	001

Hannað:	Teiknað:	Yfirforið:	Dags:
GH	GH		Nóv.2002

Samþykkt:
[Signature]
 0709665575

VERKFRÆÐISTOFA
SUÐURLANDS EHF

AUSTURVEGUR 3-5 - 800 SELFOSS Sími: 482 3900
 Fax: 482 3914 Netfang: verksud@selfoss.is