



BYGGINGARFULLTRÚ
 Semp. 11/89
 HRUNAMANNAREFS


Hilma Ólafsdóttir

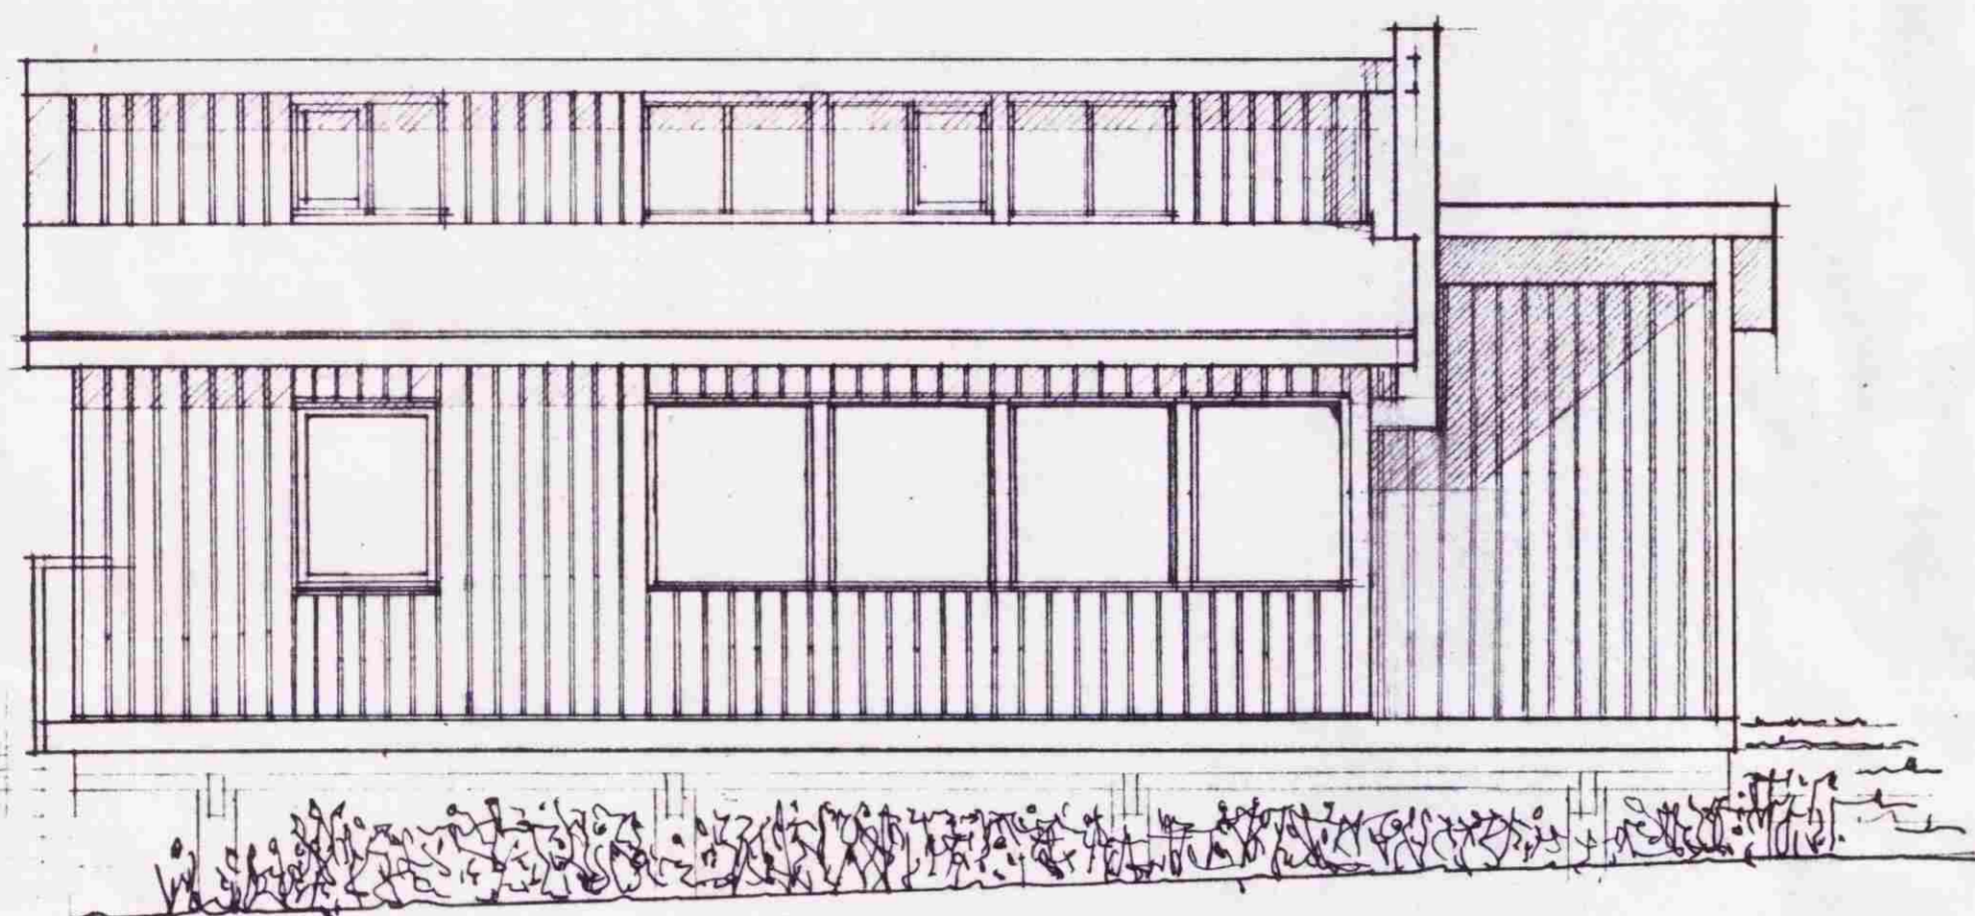


VESTURHLID

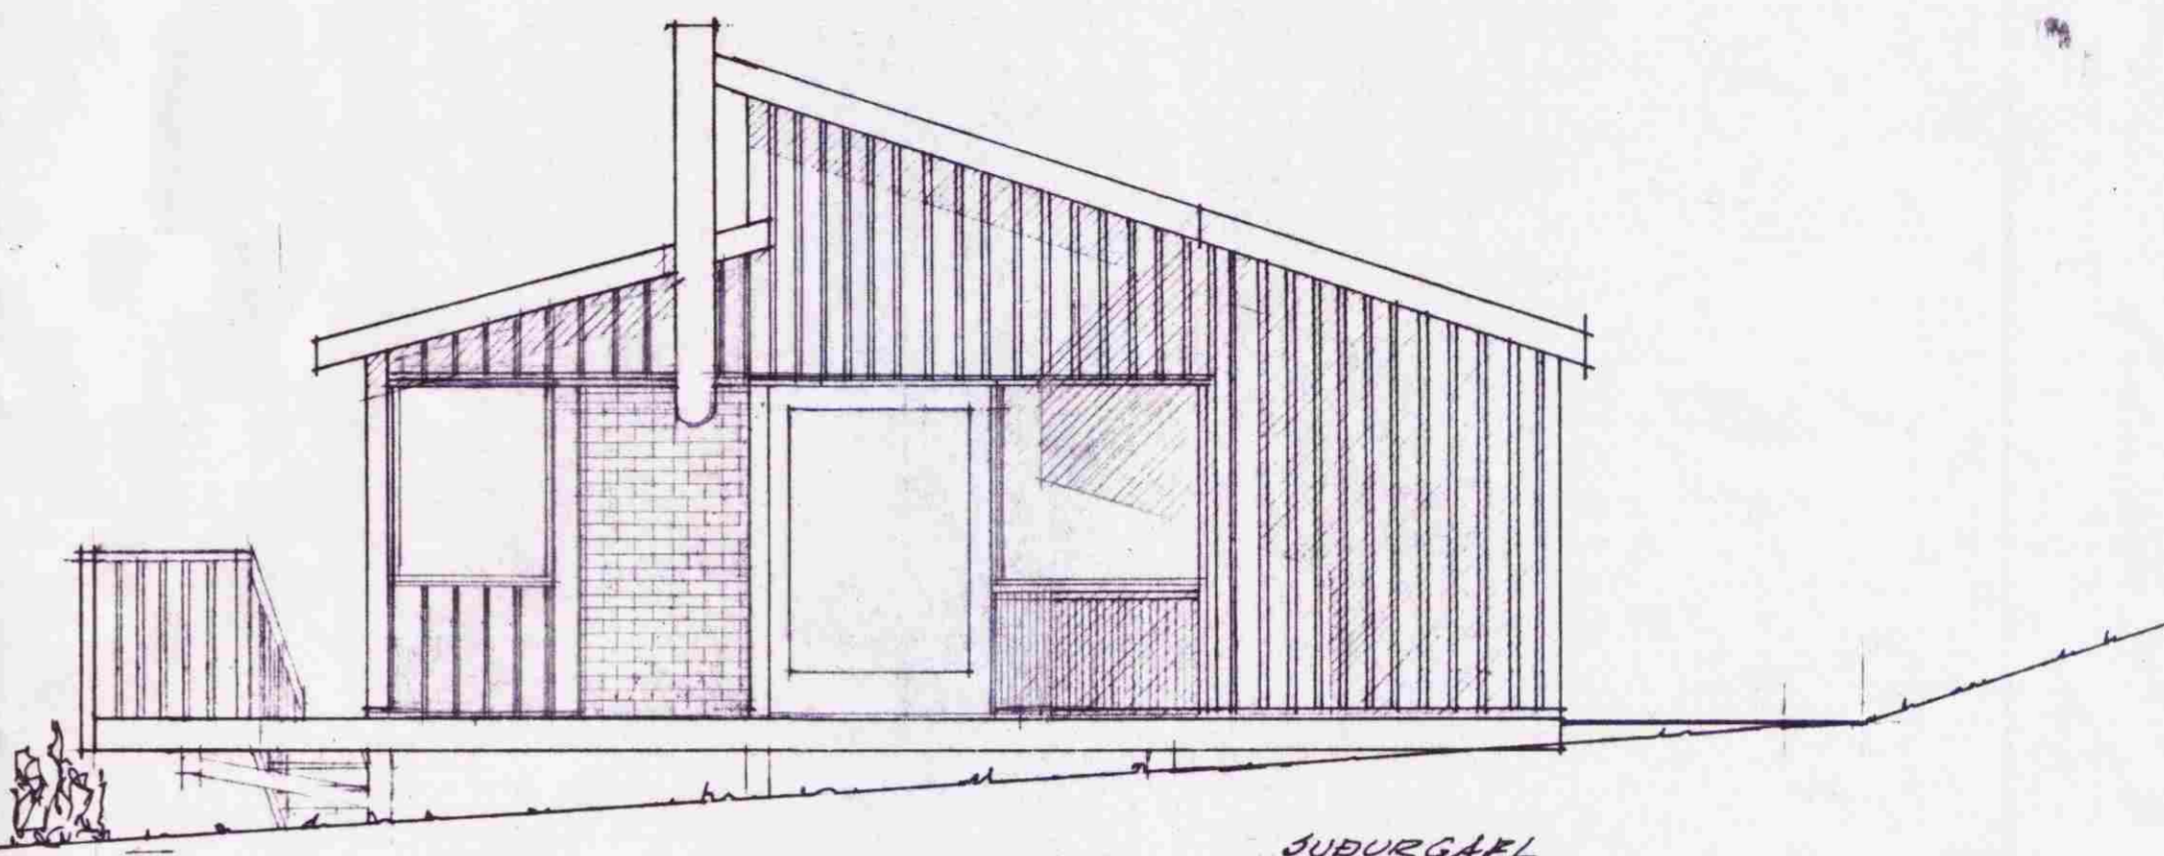

SUDURGAFI

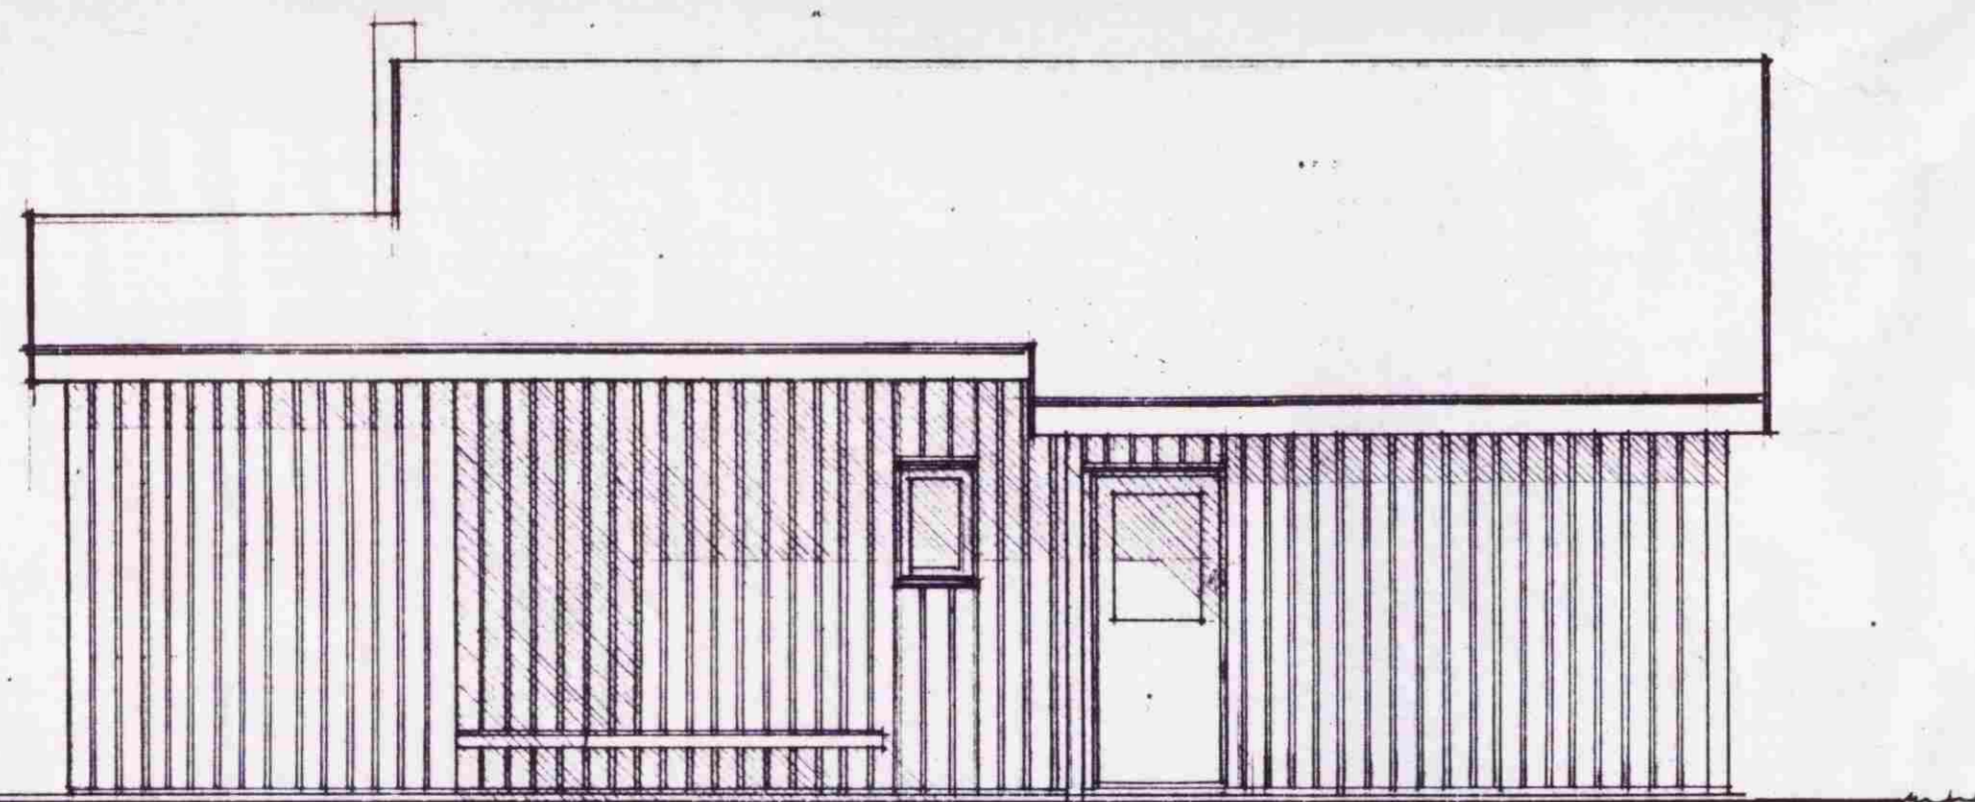

AUSTURHLID

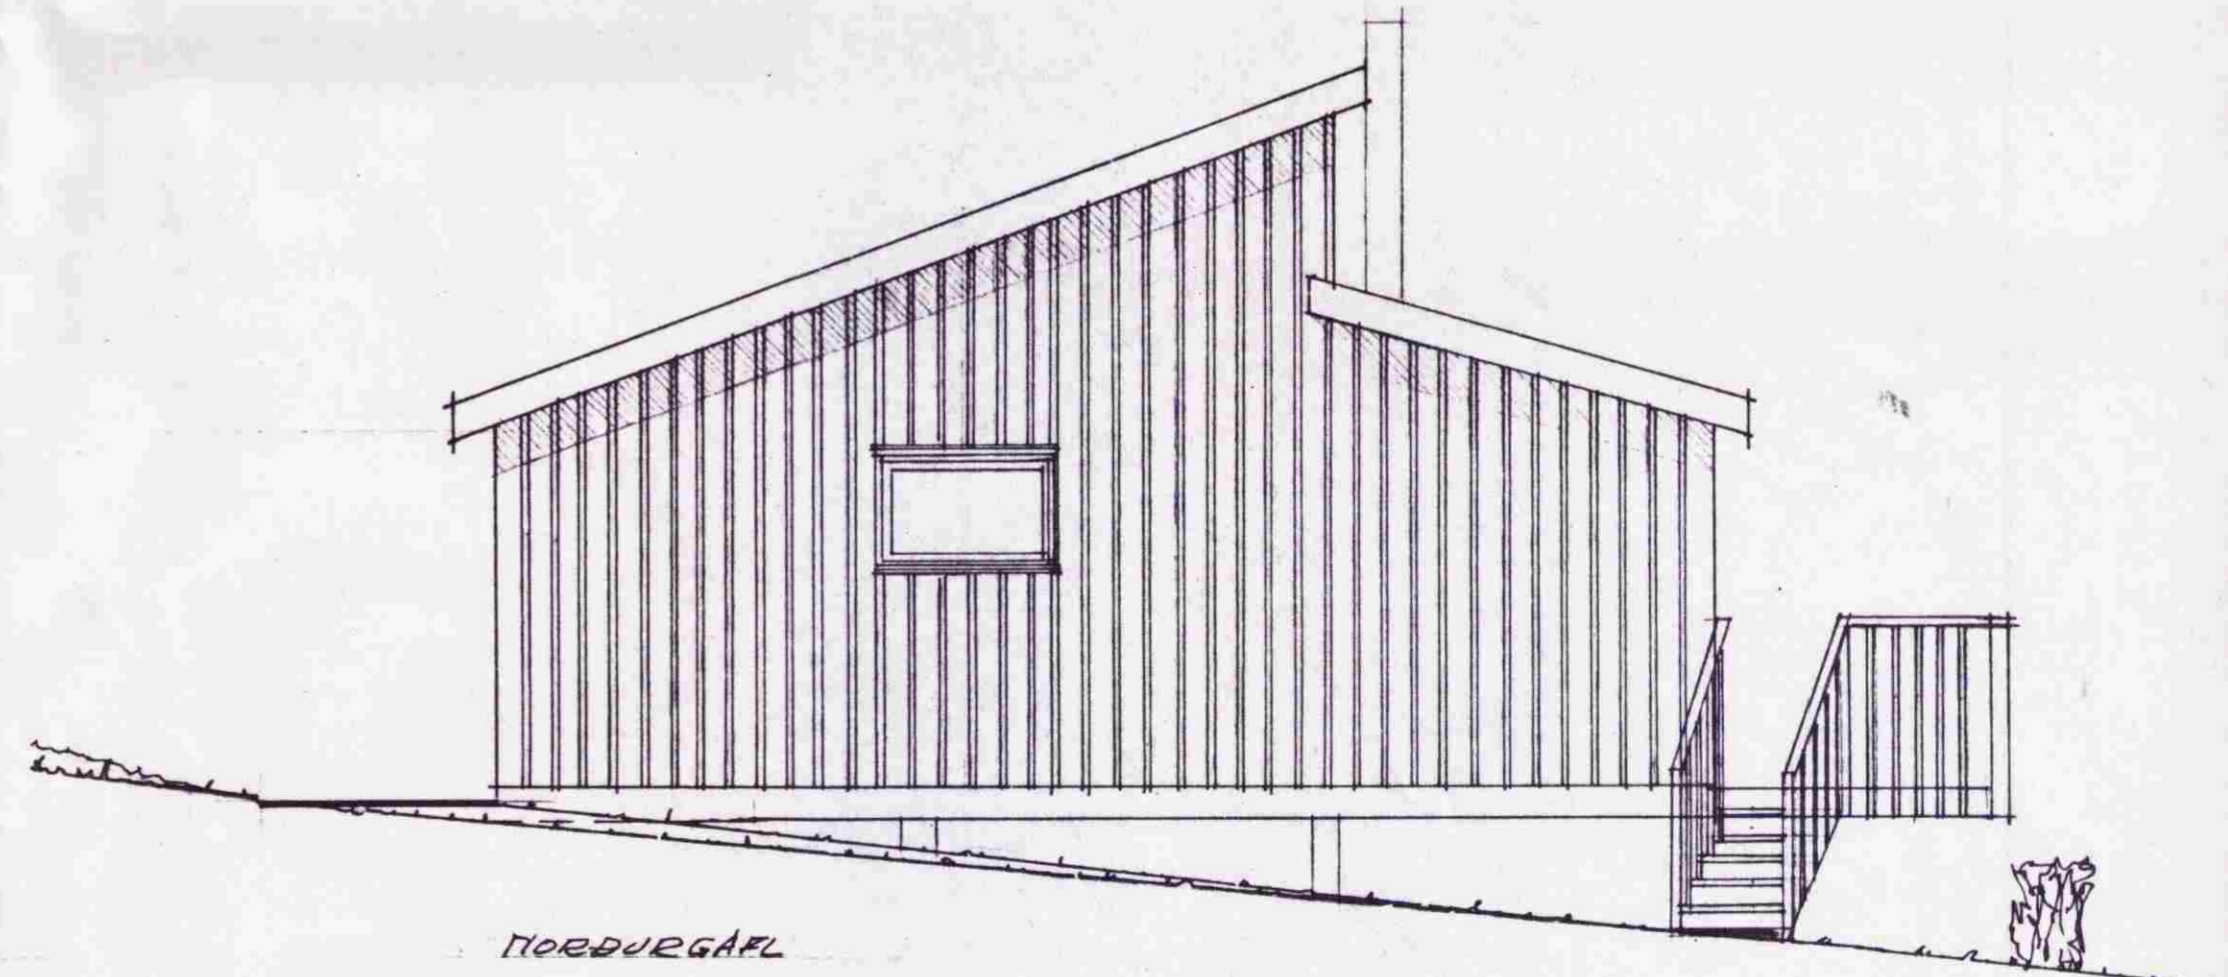

NORÐURGAFI

HANDEIÐ UM VERÐIÐ ER EKKI TEIKNAD

ERETT SUDURGAFI JÚNÍ '87
 TEIKNAD ÚTGEIÐLA 30.6.'88

SKÚLI H. NORDDAHL, ark. F.A.Í	
VÍDIMEL 55 - 107 REYKJAVÍK - S. 12160	
NR	2
NA	2
1:50	SEPT. '86
ÚTLITSMYNDIR	

ASABYGGÐ 21
 SUMARHÖS FLÚÐYR
 1986