




GRUNNMYND
MKV. 1:50

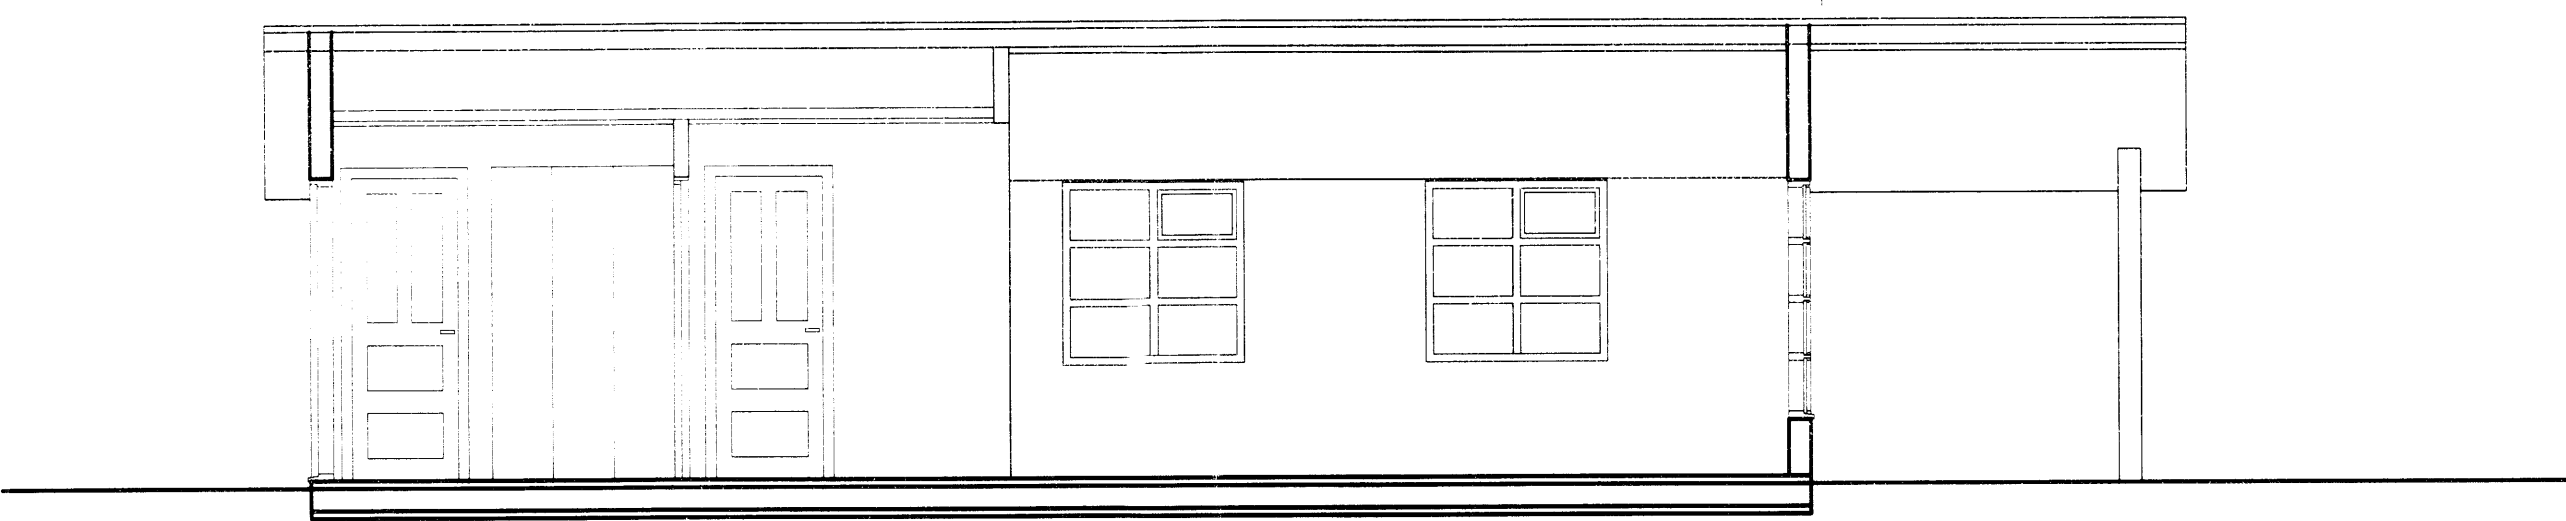


SNID C
MKV. 1:50

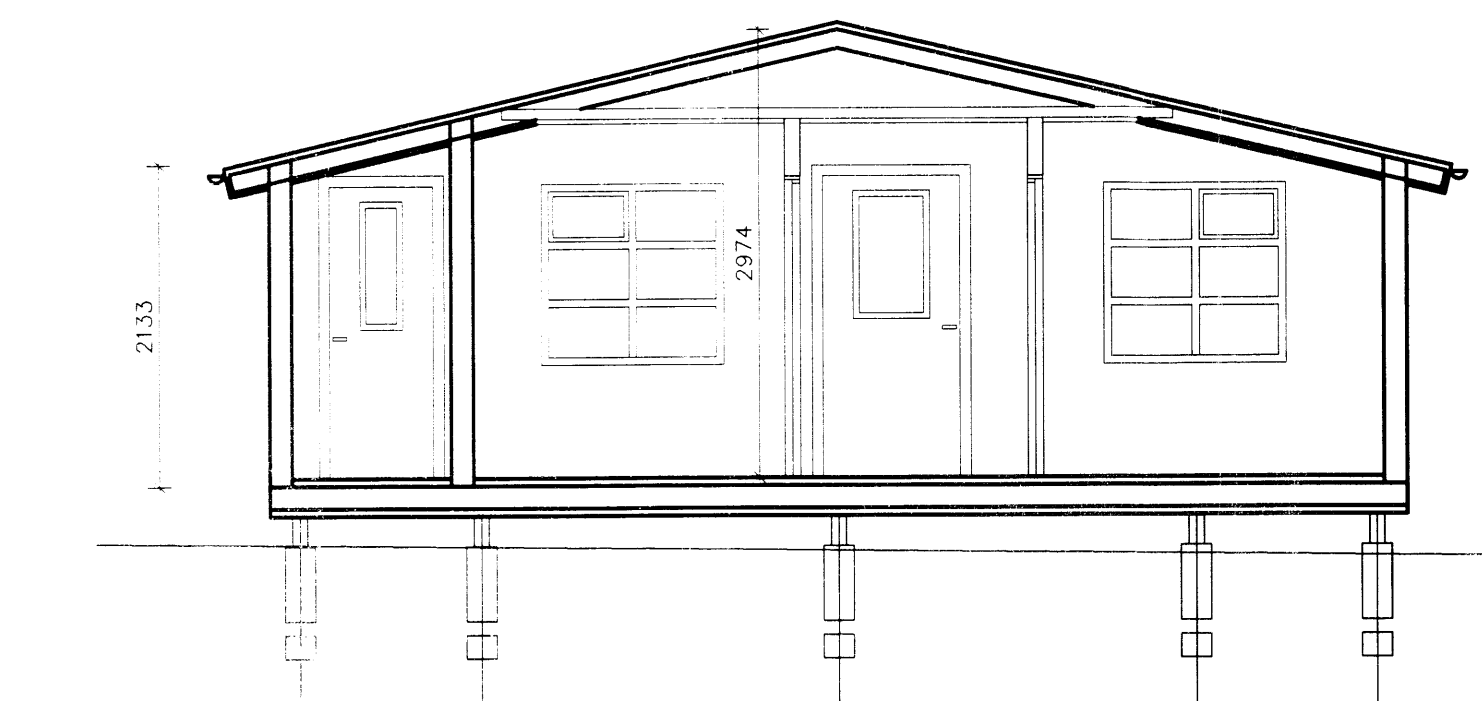

SNID A
MKV. 1:50

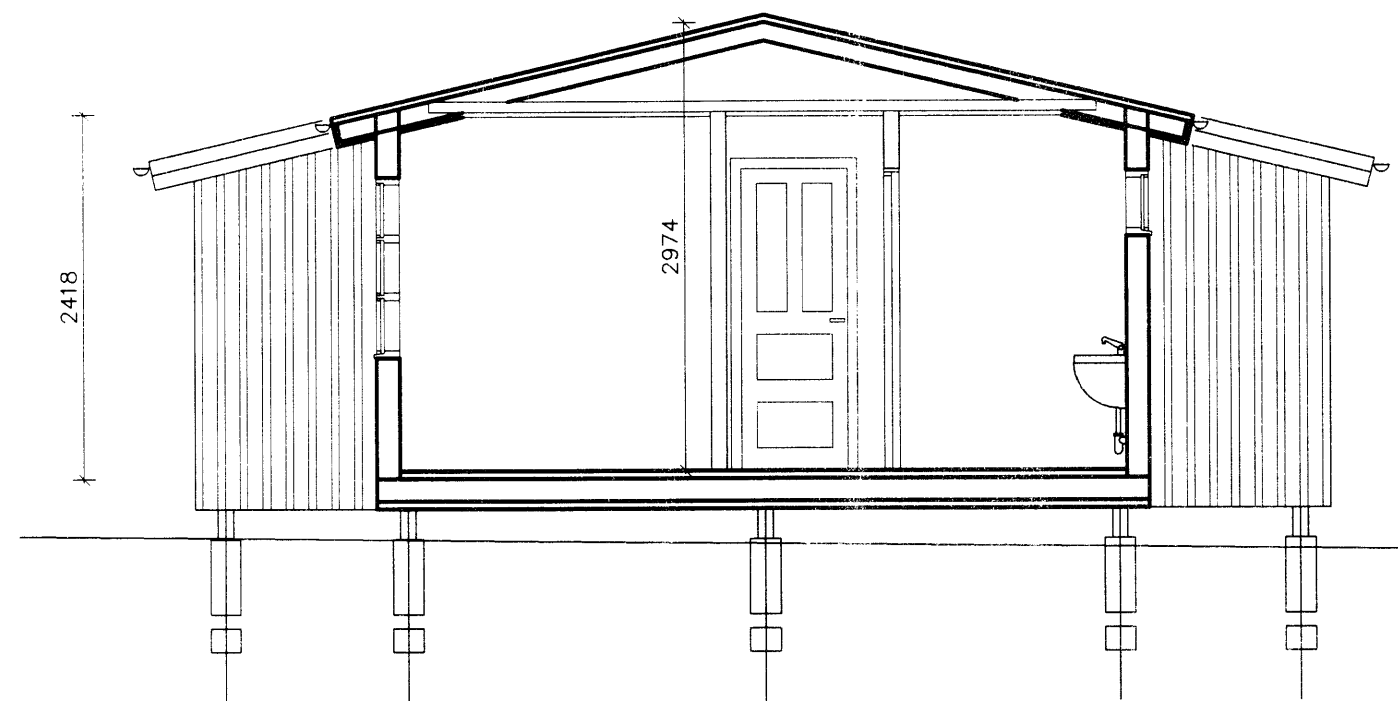

SNID B
MKV. 1:50

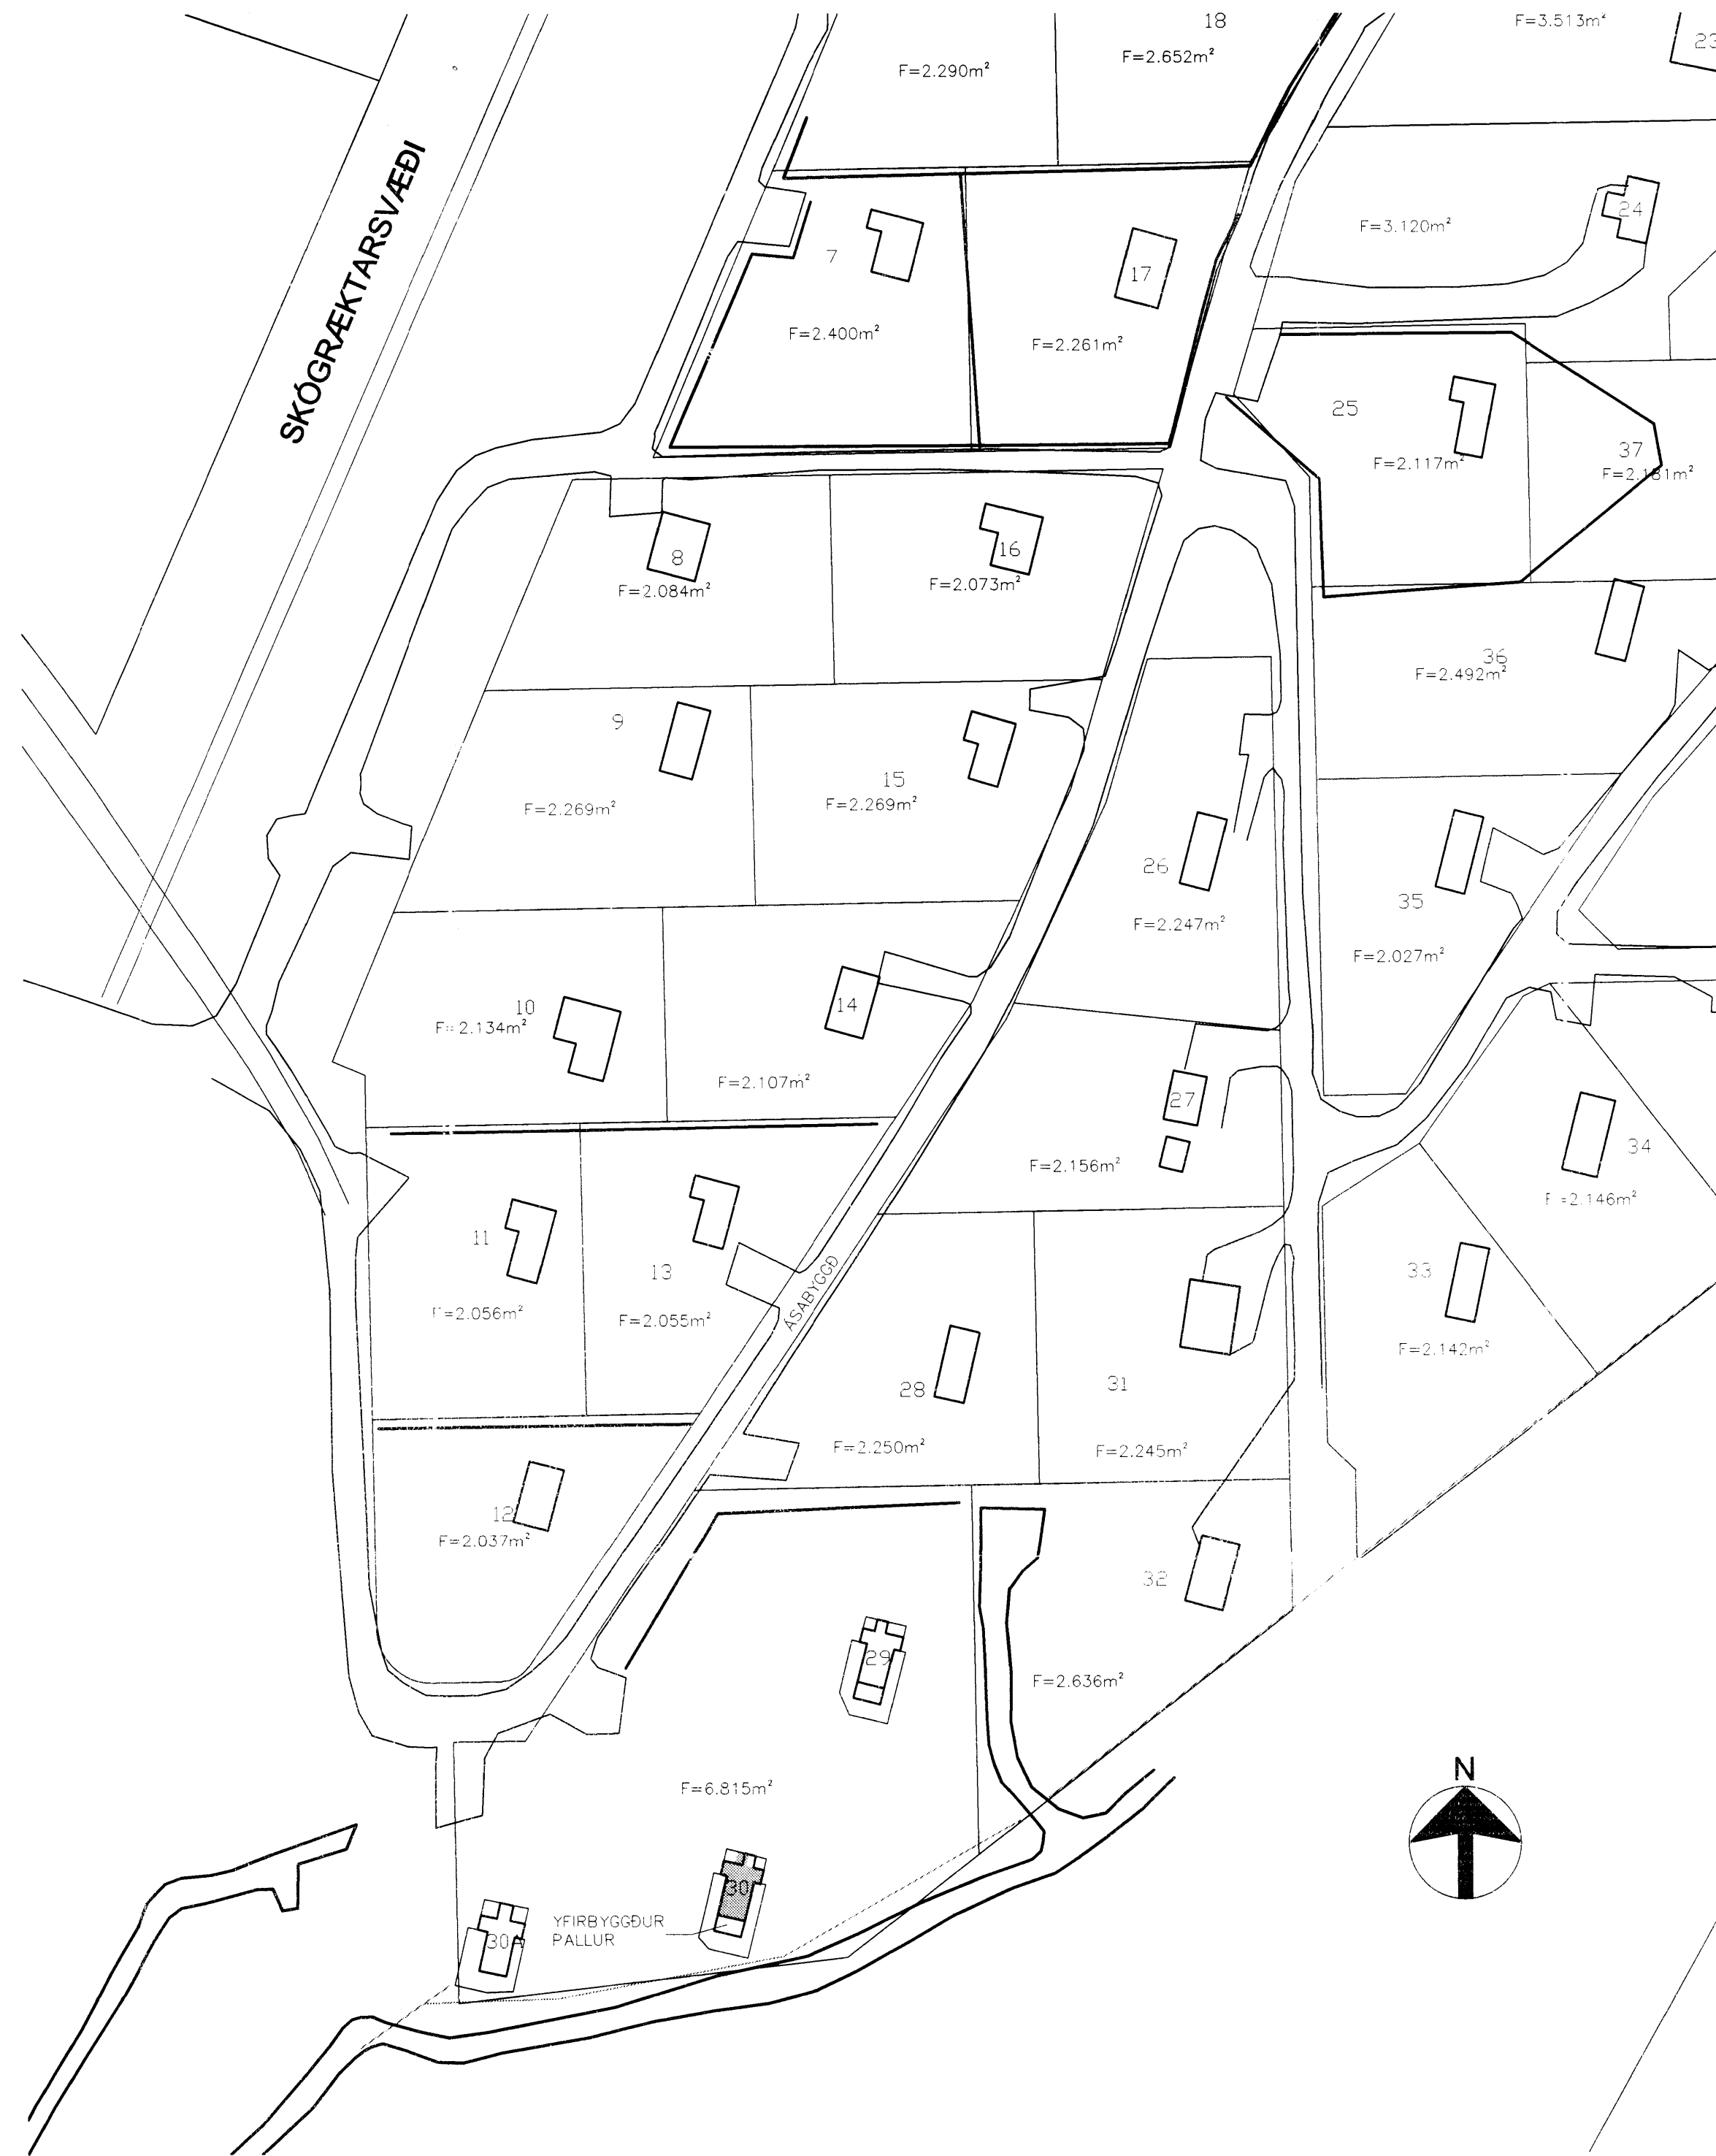

AFSTÖÐUMYND
MKV. 1:1000

LÝSING
ÞAK STÆKKAD YFIR VERÖND
HEITUR POTTUR ER AD LÁGMARKI 40 SM YFIR PALLI
OG MED LOKI.
STÆRD HÚSS:
FLATARMÁL: 55.6 M2
RÚMMÁL: 150.5 M3
STAÐGREINIR: 8710-1-48000300
LANDNÚMÉR: 166970

BR. HVERJU BREYTT DAGS.

MÁL ERU Í MILLIMETRUM, NEMA ANNARS SÉ GETID
EF MISRÆMI EDA MÁLVILLUR FINNST Á TEIKNINGUM
BER AD TILKYNNNA ÞAD TIL ARKFORM ÁN TAFAR.
ÞESSI TEIKNING FELLUR UNDIR HÖFUNÐARÉTTARLÖG

LYKILMYND

ARKFORM®
ARKITEKTASTOFA

ÁRMÚLI 38, 108 REYKJAVÍK
VERKHEITI: **ÁSABYGGÐ 30
ÞAK STÆKKAD YFIR VERÖND**
VERKNÚMÉR: 1221
AÐRIÐI: GRUNNMYND, SNID
AFSTÖÐUMYND

HANNAÐ: GM TEKNAD VE
SKRÁ NR. A-1221 1901.dwg YFIRFARIÐ GM
MKV. 1:50 / 1000 DA:25. 5.09.2012

TEIKN.NR. RÆÐNR. ENDURSK.
20-01 00 0

GUÐJÓN MAGNÚSSON ARKITEKT FAÍ SA KT. 250-55-1399