


Sneiðing A-A
mkv. 1:50




Ásýnd - Suður
mkv. 1:50

MÓTTEKIÐ
04 FEB. 2010
Byggingafrútrúi uoþev. Ármessýslu og Flóotr.

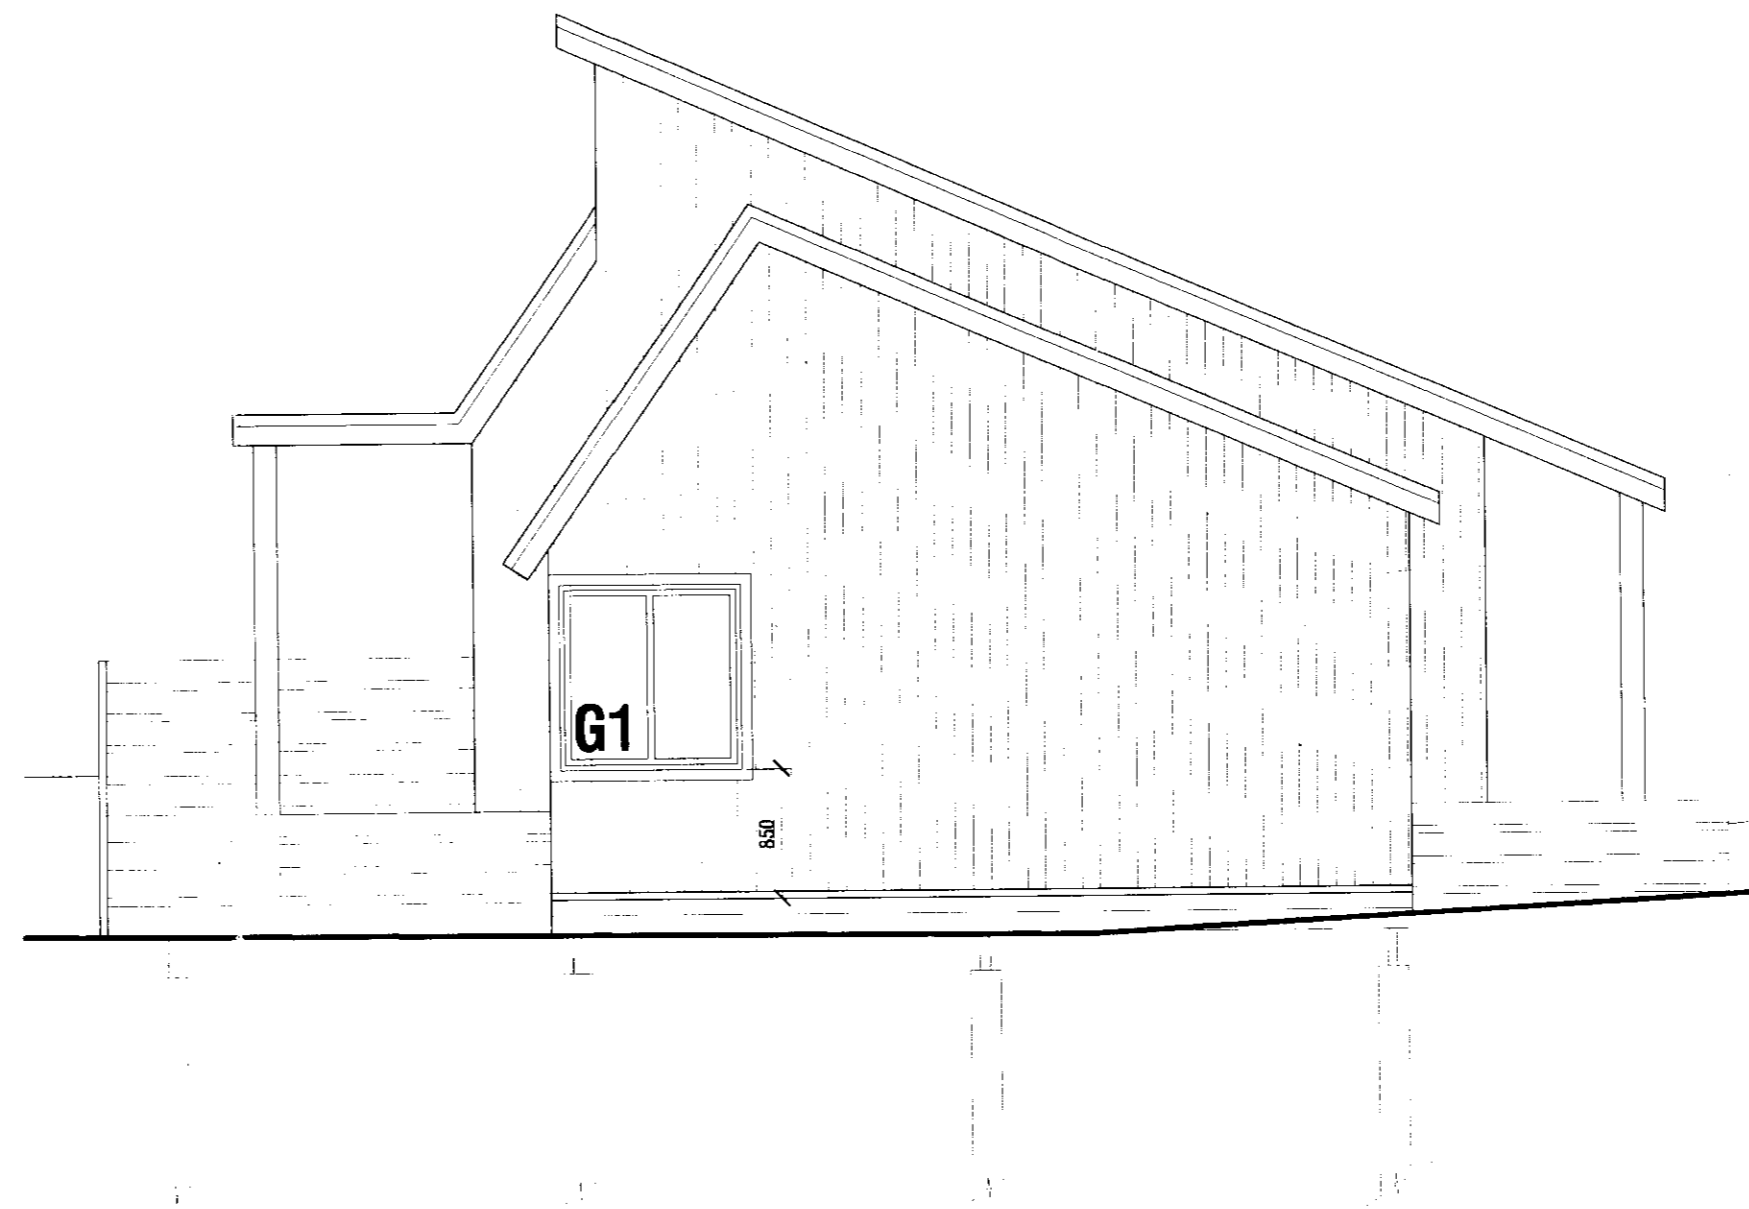

Ásýnd - Vestur
mkv. 1:50

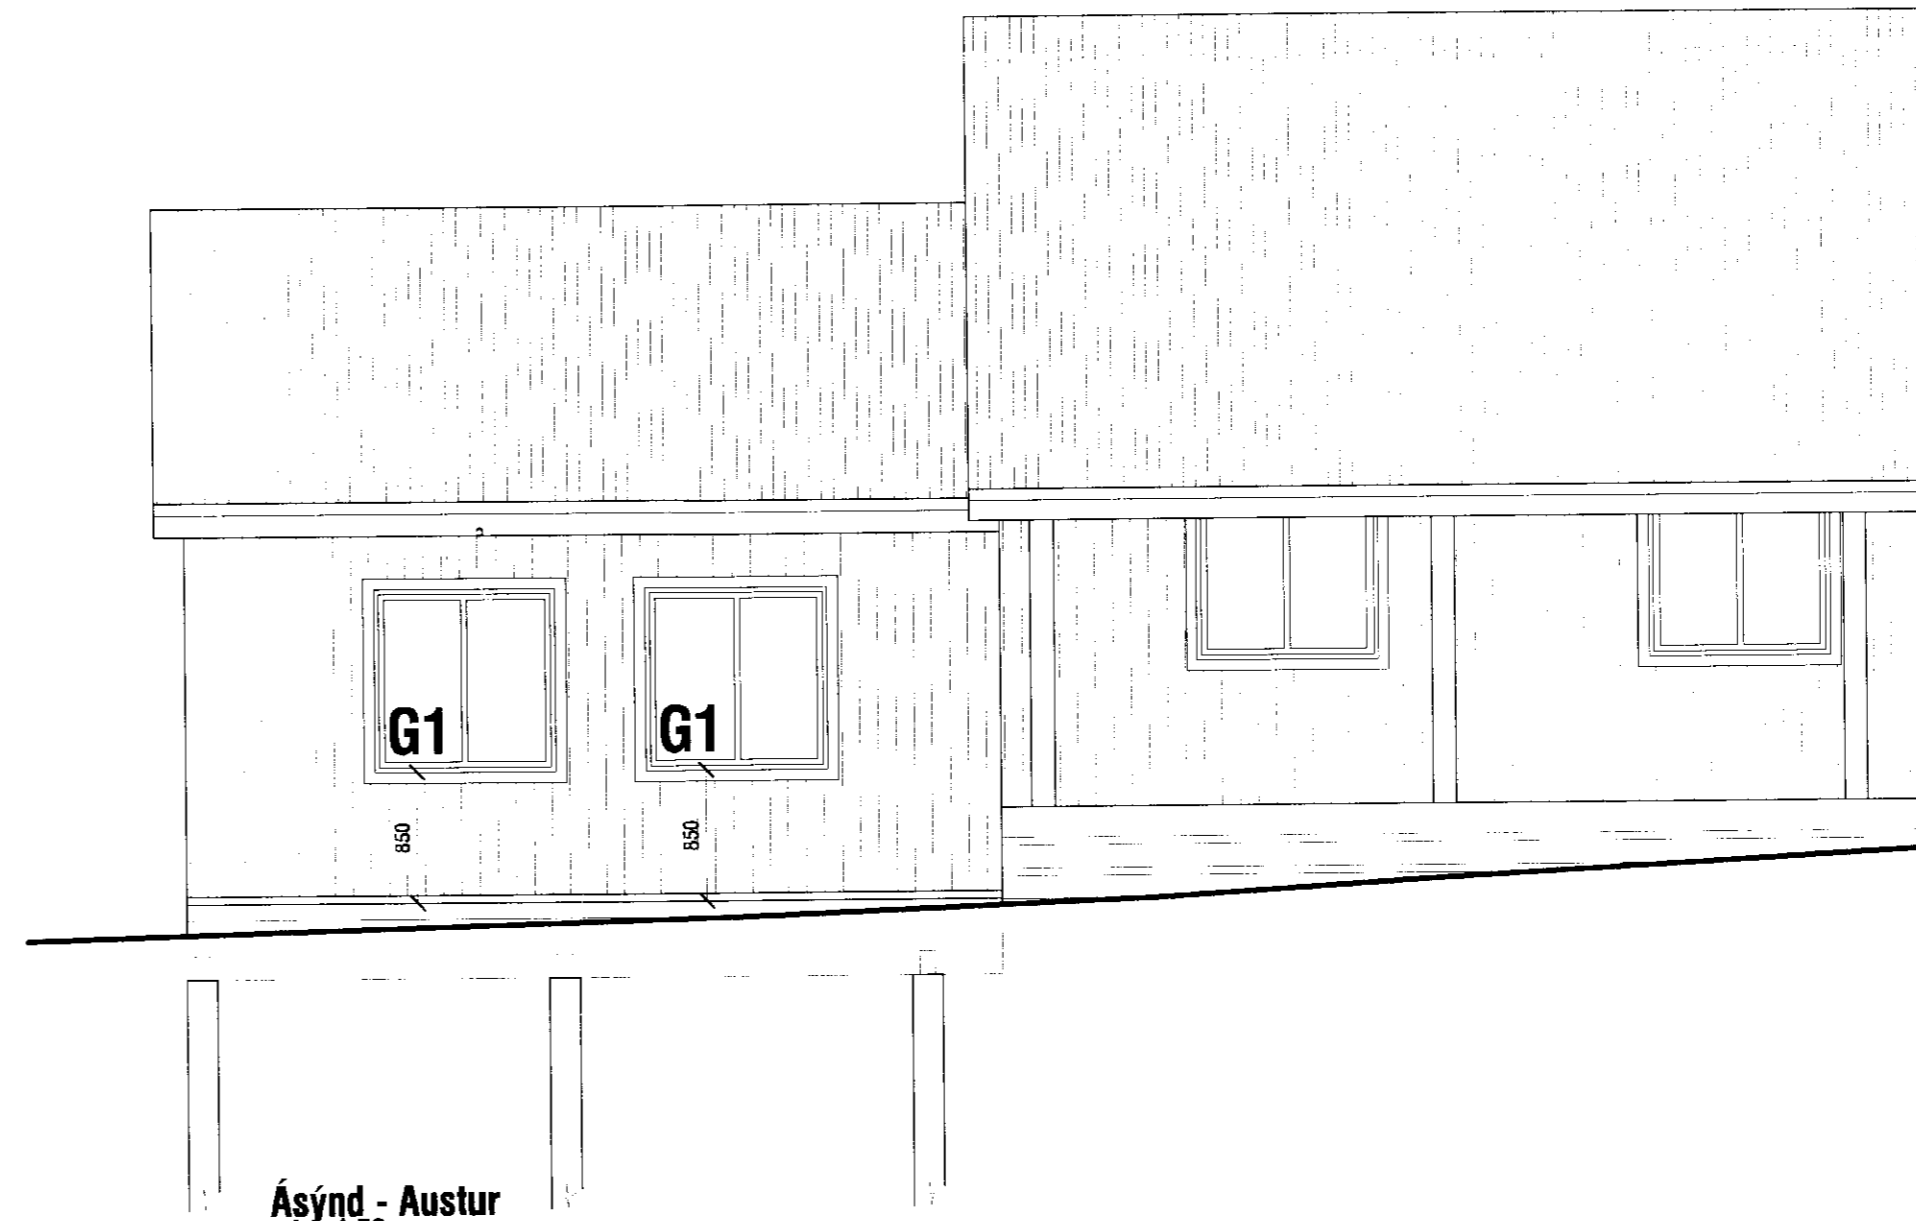

Ásýnd - Austur
mkv. 1:50

 VERKSTÆÐI ARKITEKTA VERKSTÆÐI ARKITEKTA ehf - Gunnarssundi 5 220 Hlj. - sími: 565 9779 - email: aok@aok.is KÁRI ERIKSSON arkitekt FAI - kt: 070365-4059	verk ÁSABYGGÐ 5 - FLÚÐIR	0914 302 dags. 23. SEPT. 2009 prentað 13. OKT. 2009
	teikning ÁSYNDIR OG SNEIÐING	
blaðstærð A2	VERKTEIKNING	mkv. 1:50 hæðnað KE teiknað KE
<small>Öll mál eru í millímetrum. Öll vatnstré skjal bera undir höfnuð. Málð eidd af teikningum, öll mál afhugð í staðnum. Öll alnot og afhitað teikningar, að hluta eða í heild, er háð skriflega leyfi höfundar.</small>		