



Kraftsperra S2 - 2 stk.

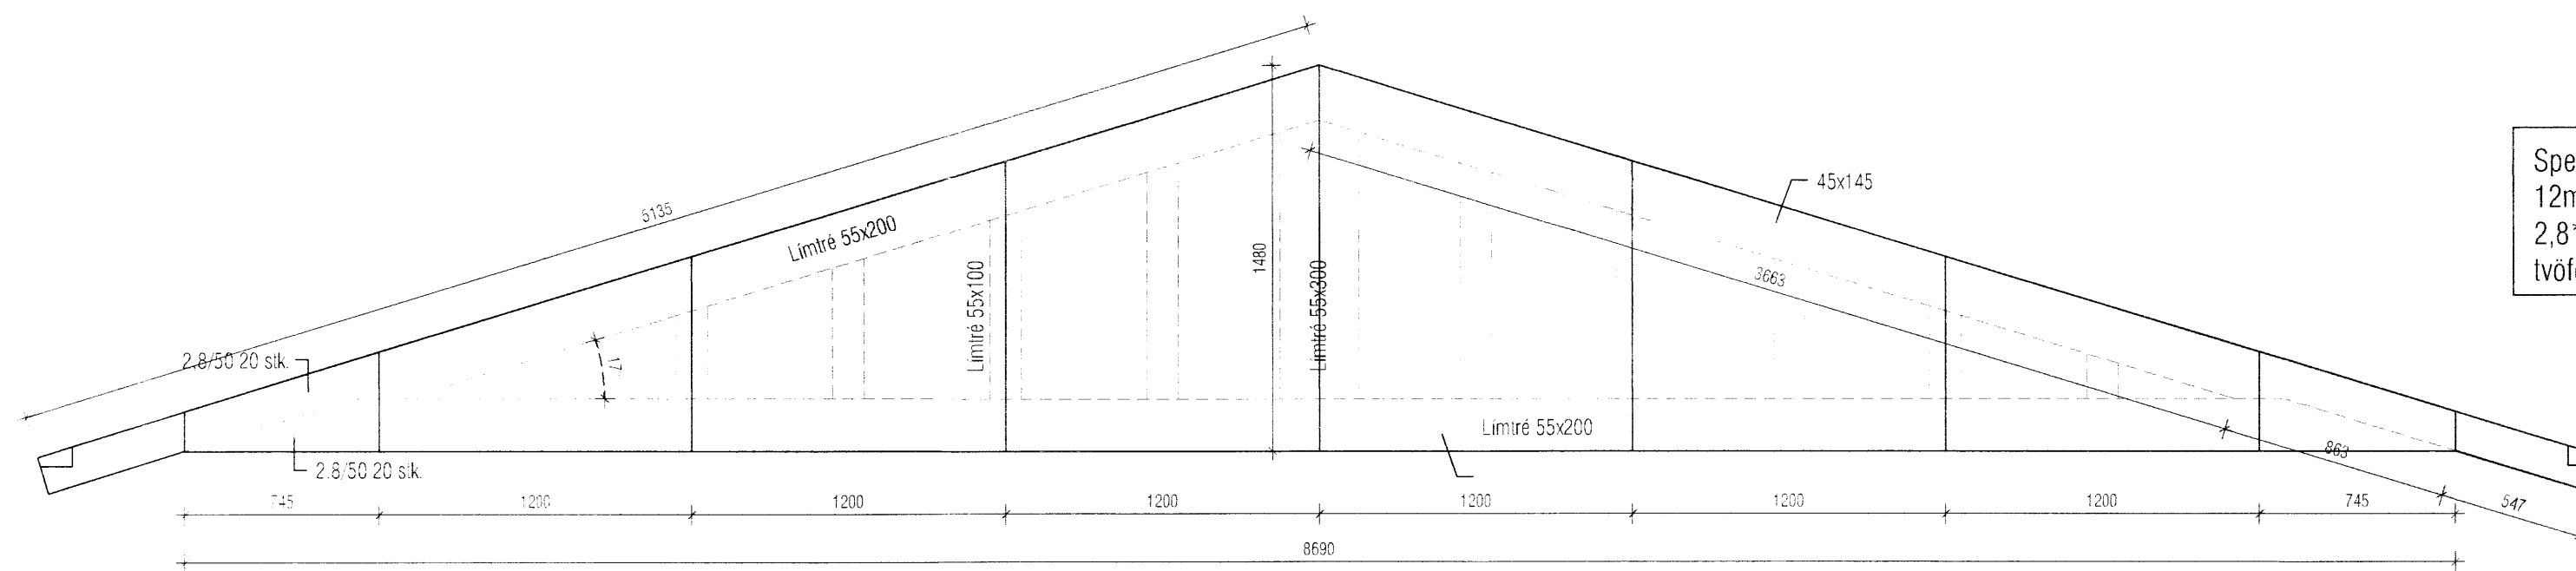

Kraftsperra S3 - 1 stk.

Sperra S3 klæðist beggja vegna með 12mm krossvið, neglis í lím með 2,8*50mm byssussaum, m/m 150mm tvöföld röð á sperrur og togband

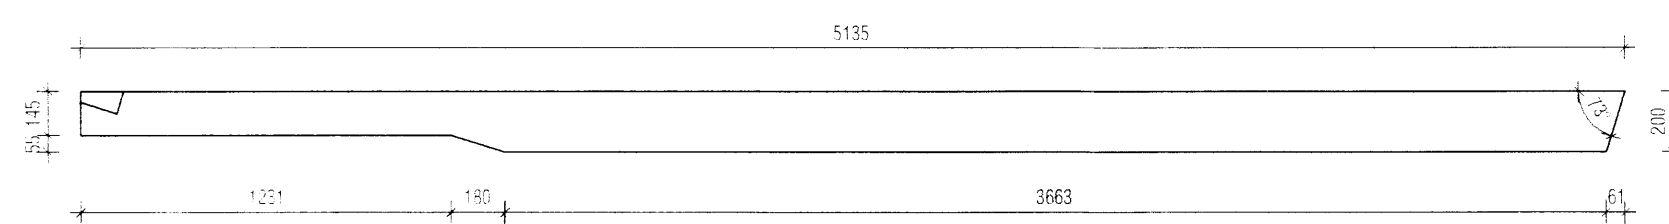

Helgi Kjartansson Byggingatæknifræðingur MTFÍ kt. 030270-5419 s: 897-7623 fax: 566-8423 netf: helgikj@mmedia.is				Verkefni Austurhof 3 Hrunamannahr Kraftsperrur, S2 og S3 Smíðateikning	
Dags. 20.09.2006	Teikn. Nr. B-08	Mkv. 1:25	Skrá		
Breyting	dags	eðli breytingar			