



HÚSVEITUGRIND - INNTAKSGRINDUR

OPIN GÓLFHITAGRIND MEÐ ÚTIHITASTÖÐ

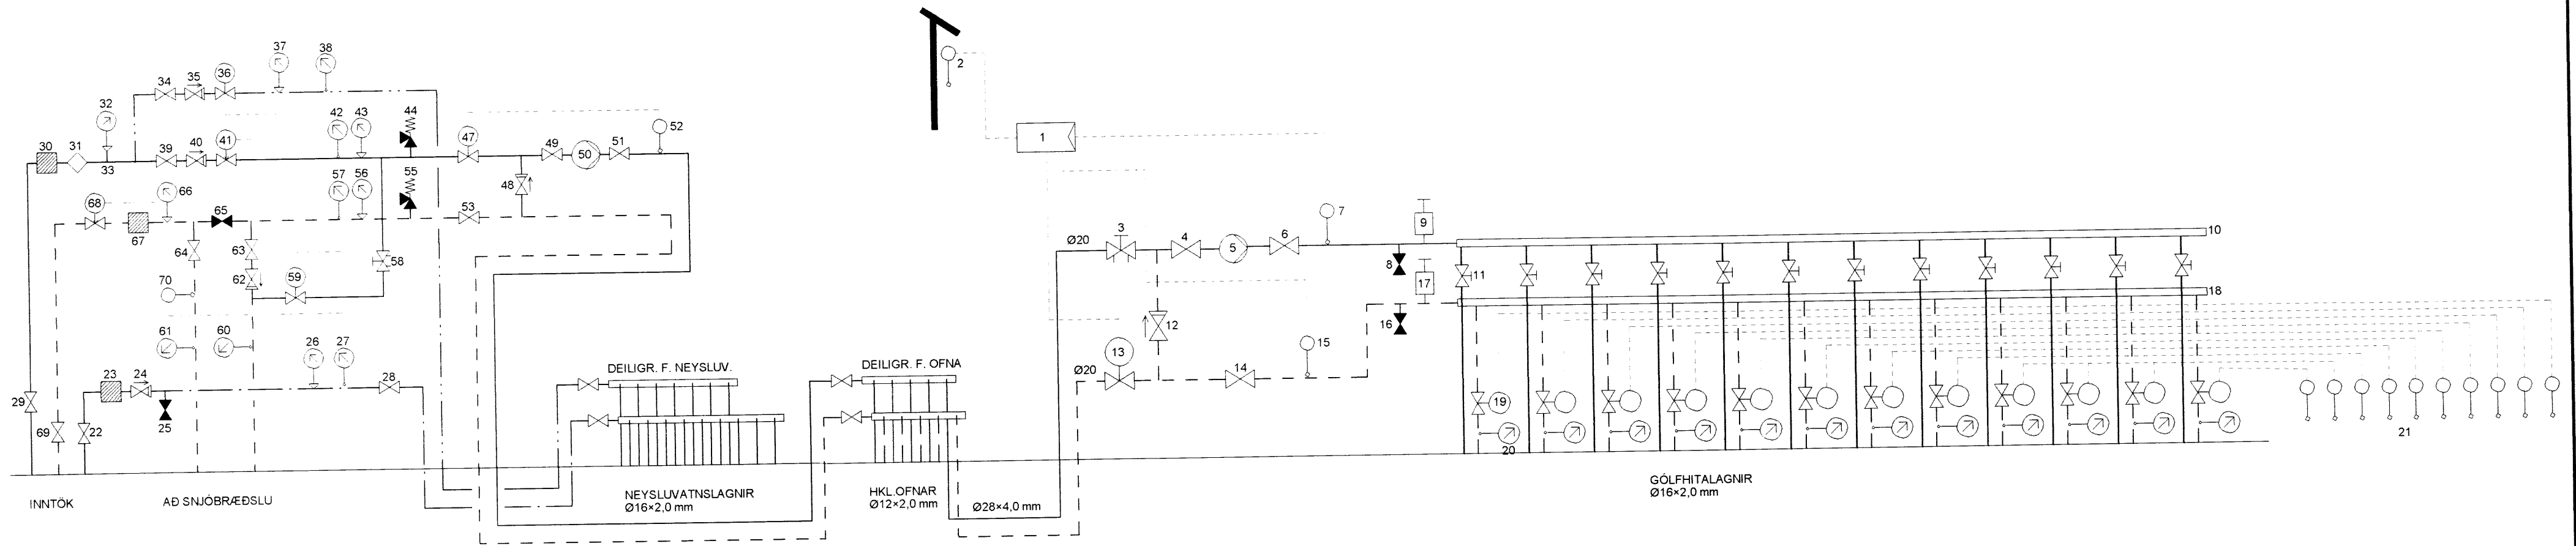

SKÝRINGAR :

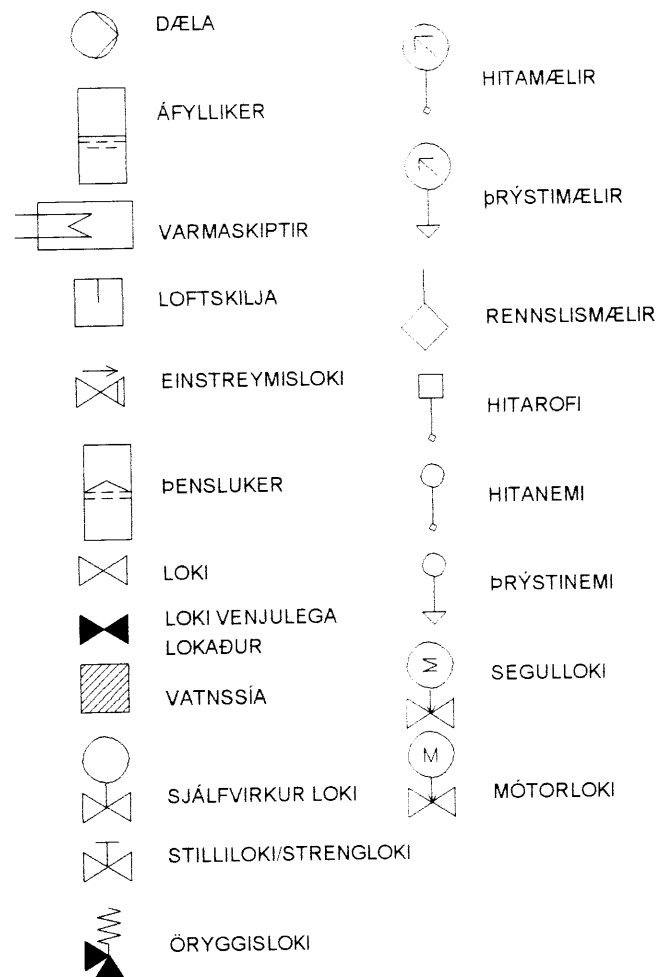

SKÝRINGAR / TÆKJALISTI

1. STJÓRNSTÖÐ T.D. DANFOSS ECL COMFORT 2000 230V AC SEM ER VEDURSTÖÐ MEÐ P30 KORTI OG STJÓRNAR FRAMRÁSARHITA (7) EFTIR ÚTIHITA (2). STILLA SKAL FRAMRÁSARHITA (7) Á 50°C ÞEGAR ÚTIHITI ER -15°C.
2. VEGGHITASKYNJARI
3. STILLILOKI/STRENGLOKI Ø15
4. STOPPLOKI
5. DÆLA 0,5 L/s, 5mVs ÞREPASTYRÐ T.D. GRUNDFOS
6. STOPPLOKI
7. FRAMRÁSARHITASKYNJARI DANFOSS TENGIST (1)
8. TÆMINGARLOKI
9. SJÁLFRVIRK LOFTSKRÚFA
10. DEILIGRIND FYRIR GÓLFGEISLASLÖNGUR, FRAMRÁS
11. STILLILOKI (RENNSLISGLÖS 1h)
12. EINSTEFNULOKI
13. STJÓRNLOKI DANFOSS KV=0,63 NC SEM TENGIST (1) Ø15
14. STOPPLOKI
15. BAKRÁSARHITASKYNJARI DANFOSS TENGIST (1)
16. TÆMINGARLOKI
17. SJÁLFRVIRK LOFTSKRÚFA
18. DEILIGRIND FYRIR GÓLFGEISLASLÖNGUR, BAKRÁS
19. STJÓRNLOKI (230VAC) SEM TENGIST VEGGSTILLUM (21)
20. HITAMÆLIR
21. VEGGHITASKYNJARI 230VAC AF/Á STILLI, SJÁ GRUNNMÝND
22. INNTAKSLOKI FRÁ VEITU
23. SÍA FRÁ VEITU
24. EINSTEFNULOKI
25. TÆMINGARLOKI
26. ÞRÝSTIMÆLIR
27. HITAMÆLIR
28. STOPPLOKI Ø25
29. INNTAKSLOKI FRÁ VEITU
30. SÍA FRÁ VEITU
31. VATNSMÆLIR FRÁ VEITU
32. MÆLISTÚTUR - EIGN VEITU
33. ÞRÝSTIMÆLIR
34. STOPPLOKI Ø25
35. EINSTEFNULOKI Ø25
36. ÞRÝSTIMINNKAR
37. ÞRÝSTIMÆLIR
38. HITAMÆLIR
39. STOPPLOKI Ø20
40. EINSTEFNULOKI Ø20
41. ÞRÝSTIJAFNARI Ø15
42. HITAMÆLIR
43. ÞRÝSTIMÆLIR
44. ÖRYGGISLOKI, 6 BAR
47. HITASTYRÐUR LOKI Ø15
STILLSVIÐ 30-100°C - STILLIST Á 70°C
48. EINSTEFNULOK Ø20
49. STOPPLOKI Ø20
50. DÆLA, 0,2 l/s, 4mVs, ÞRÝSTISTYRÐ
51. STOPPLOKI Ø20
52. HITASKYNJARI, TENGIST (47)
53. STOPPLOKI Ø20
55. ÖRYGGISLOKI, 6 BAR
56. ÞRÝSTIMÆLIR
57. HITAMÆLIR
58. ÞJONUSTULOKI / STRENGLOKI
59. HITASTYRÐUR LOKI,
STILLSVIÐ 10-40°C - STILLIST Á 10°C
60. HITAMÆLIR
61. HITAMÆLIR
62. EINSTEFNULOKI Ø25
63. STOPPLOKI Ø25
64. STOPPLOKI Ø25
65. STOPPLOKI Ø20
66. ÞRÝSTIMÆLIR
67. VATNSSÍA
68. SLAUFULOKI Ø15
69. STOPPLOKI EIGN VEITU
70. HITASKYNJARI, TENGIST (59)

<p>Helgi Kjartansson Byggingatæknifræðingur MTFÍ kt. 030270-5419 s: 897-7623 fax: 566-8423 netf: helgikj@mmedia.is</p>				<p>Verkefni Austurhof 3 Hrunamannahr Kerfismyndir og tækjalisti</p>
Dags 14.07.2006	Teikn. Nr. L-04	Mkv.	Skrá	
Breyting	dags	eðli breytingar		
<p><i>Helgi Kjartansson</i></p>				