



Suð - Austur

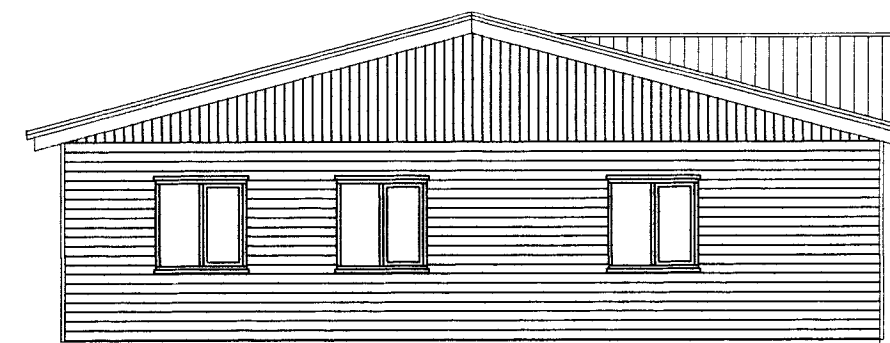


Norð - Austur



SKAFTVIRKI
 23.05.2012
 Dreifing
 Kjalarnir

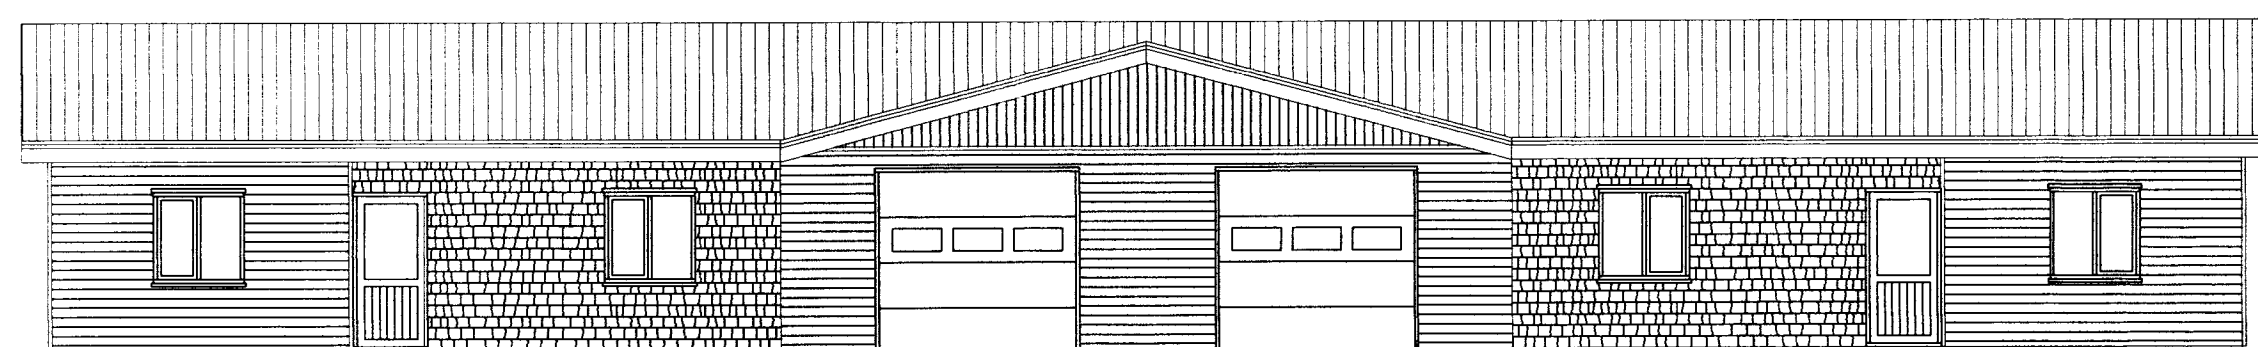

Norð - Vestur

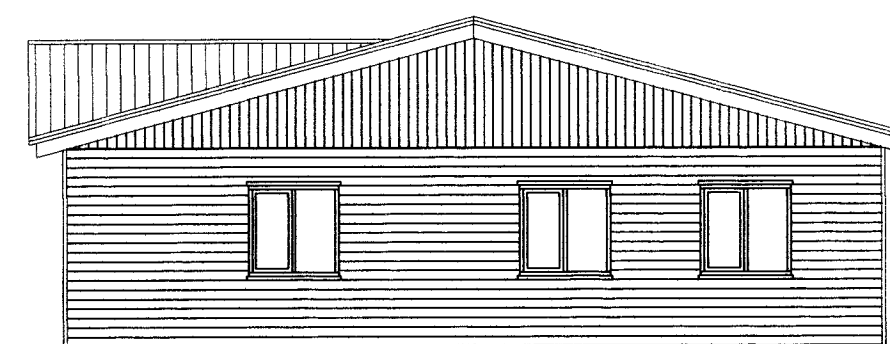

Suð - Vestur

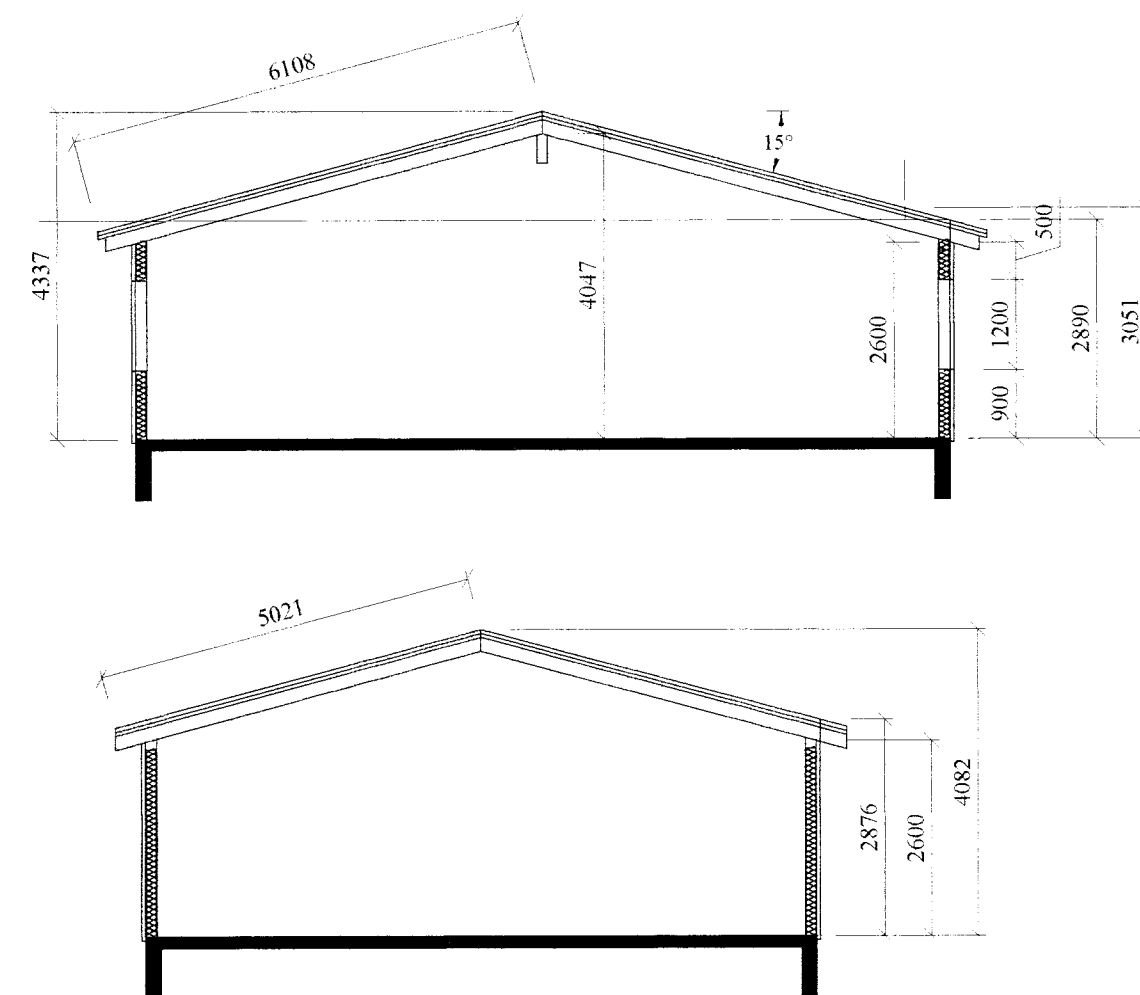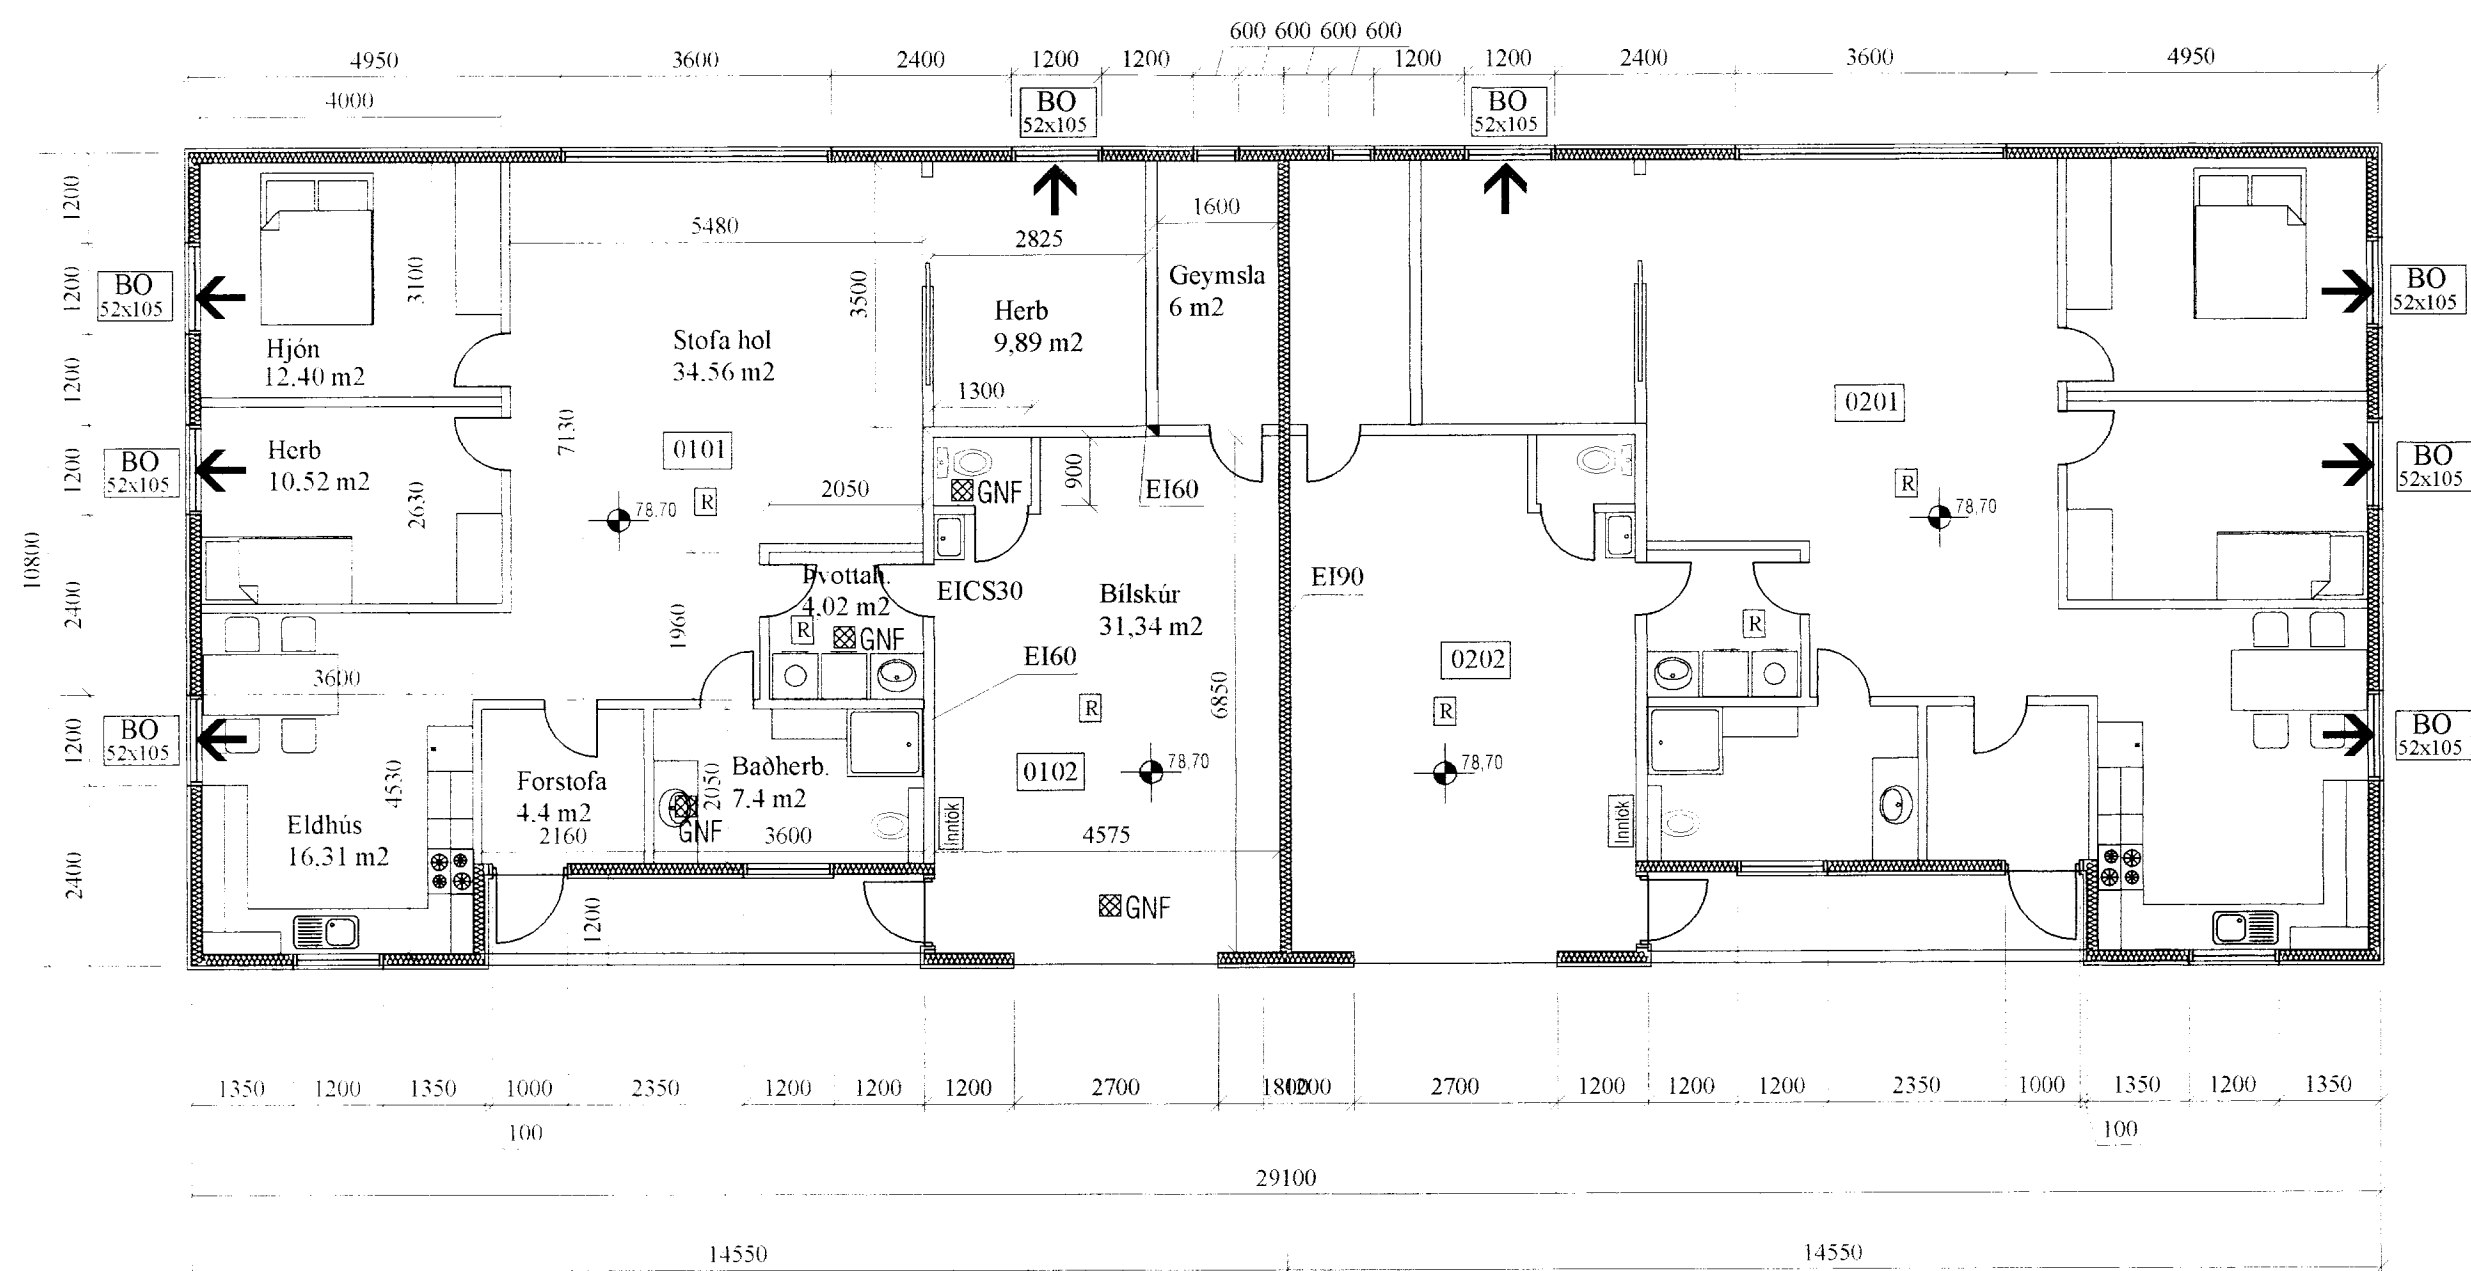

Austurhof 8a- 8b.dwg

Parhús Austurhof 8a - 8b Grunnmynd útlit og snið	TEIKN G.M.	DAGS nóv 2012
	REIKN G.M.	VERK
	YFIRF.	BLAÐ
	MKV. 1:100	1/1

Breyting	Dags.	Skýring	Br.

Gjörny Magnúsdóttir