




Ásýnd veggjagrinda mkv. 1:50

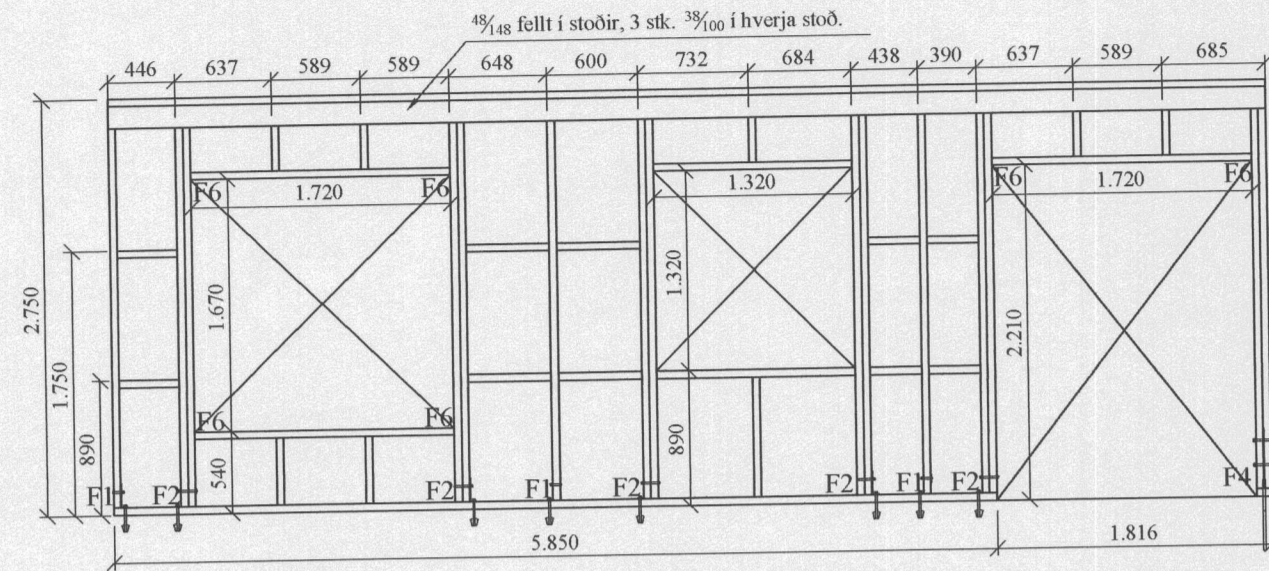


Grind nr. 3

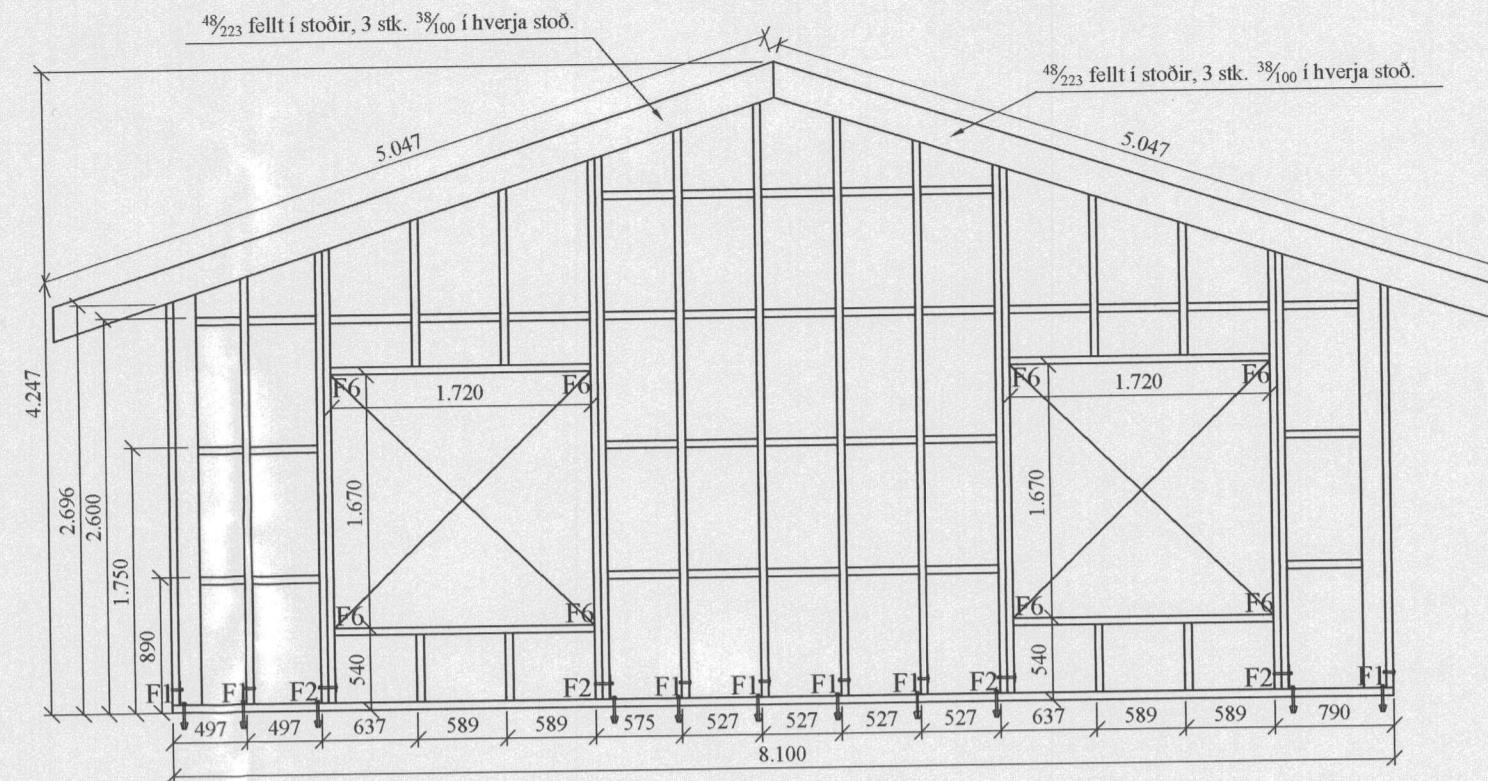

Grind nr. 4

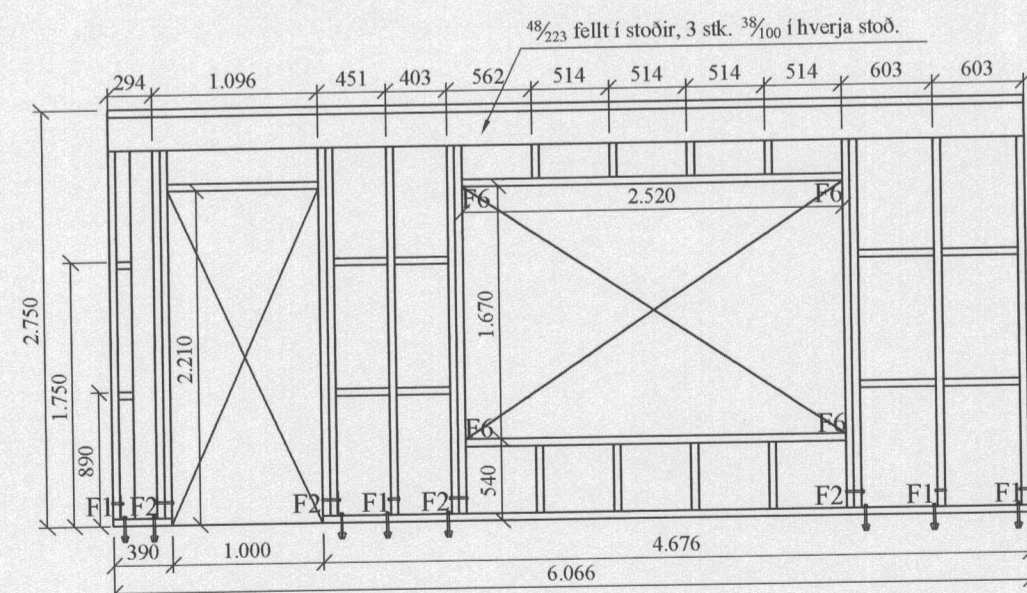

Grind nr. 5

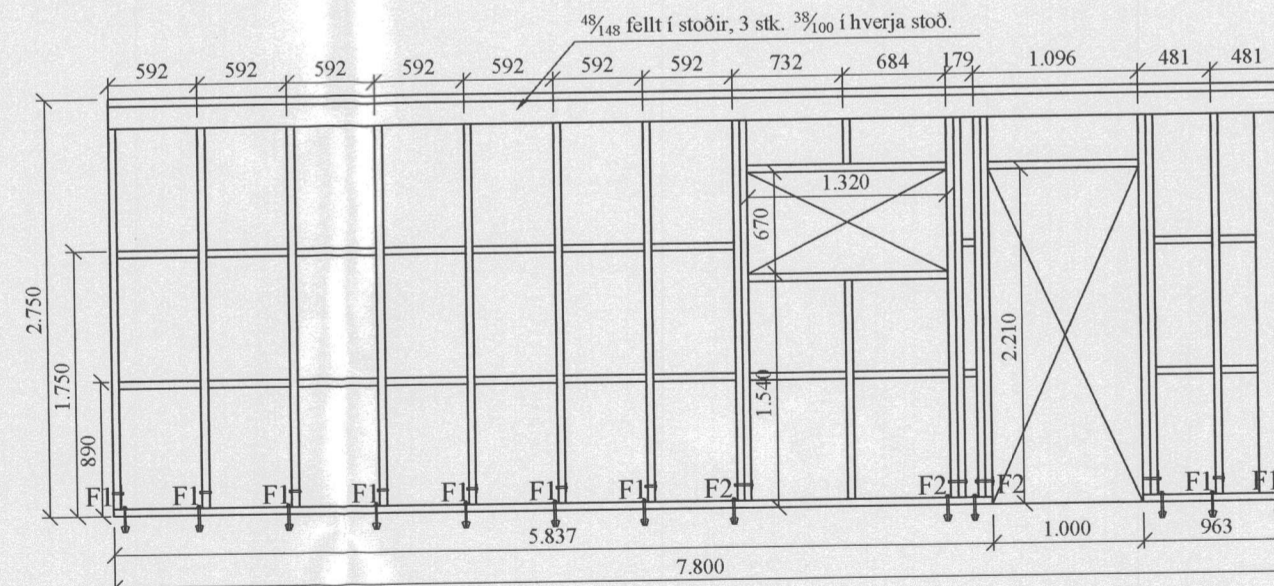

Grind nr. 6

Almennt:

Öll mál skulu staðfest skv. aðaltekningum. Ef eitthvert misræmi er skulu aðaltekningar vera ráðandi, þó ber að láta hönnuði vita af misræmi. Öll mál eru í millimetrum, nema annað komi fram.

Skýringar - trévirki veggja

Allur viður er K18 eða betri skv. DS413. Allan við utanhúss skal fúaverja. Allur saumur og festingar utanhúss skulu vera heitzinkhúðaðar eða ryðfriar. Allar stoðir og lausholt eru 48/148 nema annað sé tekið fram. Bil á milli miðjulina stoða skal ekki vera meira en 600 mm. Utan á grind komi 9 mm gufuopinn rakapólinn krossviður (t.d. birkikrossviður). Krossviður festist með 2³/₅ C150 í rakapólið lím. Þétting (Acrofil-púlsa eða Ilmod þétting) komi undir fótstykk.

Festingar á öllum samskeytum:

Saumur 3⁸/₁₀₀ minnst 2x2 stk. skáneglist í kross í hver samskeyti.

Festing á fótstykk

Múrboltar M12 x 180 C600 koma í gegnum fótstykk.

F1

1 stk. vinkill (BMF) 160 x 50 x 3 x 40. M12 bolti gegnum stoð með 2 stk. 48 mm gaddaplötu. M12 x 180 múrbolti, 1 stk./ vinkil.

F2

2 stk. vinkill (BMF) 160 x 50 x 3 x 40. M12 bolti gegnum stoð með 2 stk. 48 mm gaddaplötu. M12 x 180 múrbolti, 1 stk./ vinkil.

F3, F4 og F5

Sjá sérteikningu.

F6

1 stk. vinkill BMF 105 með styrkingu. Negling 2x6 stk ks 4⁰/₄₀ í vinkil.

F7

Bitaskór (BMF) 115x162 (nr.440) með innfældum flönsum 40/40 kambasaumur fullnegling

F8

Súlufötur er festur með súluskó (BMF) D115x90, 20 mm kambstál á súluskó er innlímt, 2 stk. M12 boltar í gegnum súlu.

Br. nr.	Dags.	Af.	Breyting
(A)			
(B)			
(C)			
(D)			
(E)			

Akurgerði 1 845 Flúðir	Teikn nr: 212
---------------------------	------------------

Burðarvirki Ásýnd veggja	Frumstærð: A2
-----------------------------	------------------

Dags: 11. febr. 2005	Skv: 1:50	Hann: VA
Samþ: <i>[Signature]</i>	V.nr: 04 142	Teikn: VA

VGS
VERKFRÆÐISTOFA
GUÐJÓNS P. SIGFÚSSONAR EHF.
AUSTURVEGI 42, 2. HÆÐ,
800 SELFOSSÍ
S: 482 2805, F: 482 3818
NETFANG: VGS@VGS.IS