

AKURGERDI 3. FLUDUM HRUNAM. HR.

TIMBURGRIND

APR '90 MKV 1:50

JOHANNES PETURSSON FTFI

SIGURÐUR SIGURÐSSON


Johannes Petursson

STODIR 50x150 LAUSHOLT 50x150



SKYRINGAR:

UTVEGGJAGRIND.

STODIR 50 X 150, LAUSHOLT 50 X 150 KLÆDD AD UTAN MED 12 MM ASFALTBORNU TRETEXI. EINANGRUN I GRIND SE 150 MM STEINULL. INNAN A GRIND SE KLÆTT MED 0,20 MM ÞOLPLASTI OG ÞESS GÆTT AD ÞETTA ÖLL SAMSKEYTI. YFIR ÞOLPLAST SKAL KLÆÐA MED 45 X 45 LISTUM UNDIR VEGGJAKLÆÐNINGU SEM ER T.D. 16 MM. SPONAPLOTUR. I ÞVI BILI SEM MYNDAST MILLI ÞOLPLASTS OG KLÆÐNINGAR SKAL RAFLOGN, VATNSLOGN OG HITALOÐN LIGGJA OG ÞESS VANDLEGA GÆTT AD SKEMMA EKKI PLASTDUK. FUAVERJA SKAL KLÆÐNINGU MED C-TOX, SADOVAC 35 EDA ÖÐRU JAFN GODU FUAVERNAREFNI (EIN YFIRF.) INNSTEYPT FOTSTYKKI SKAL GEGNFUAVARID. YSTA KLÆÐNING 22 MM. VATNSKLÆÐNING.

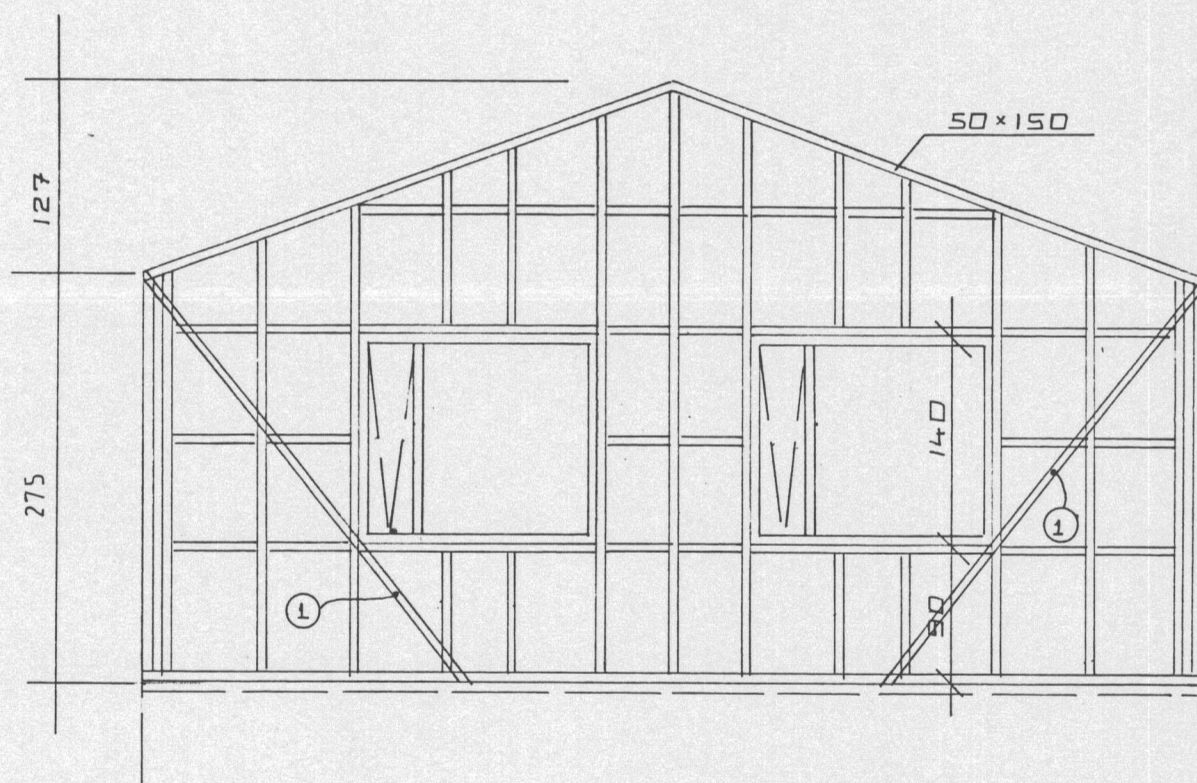

ÞAKHILLI 20°

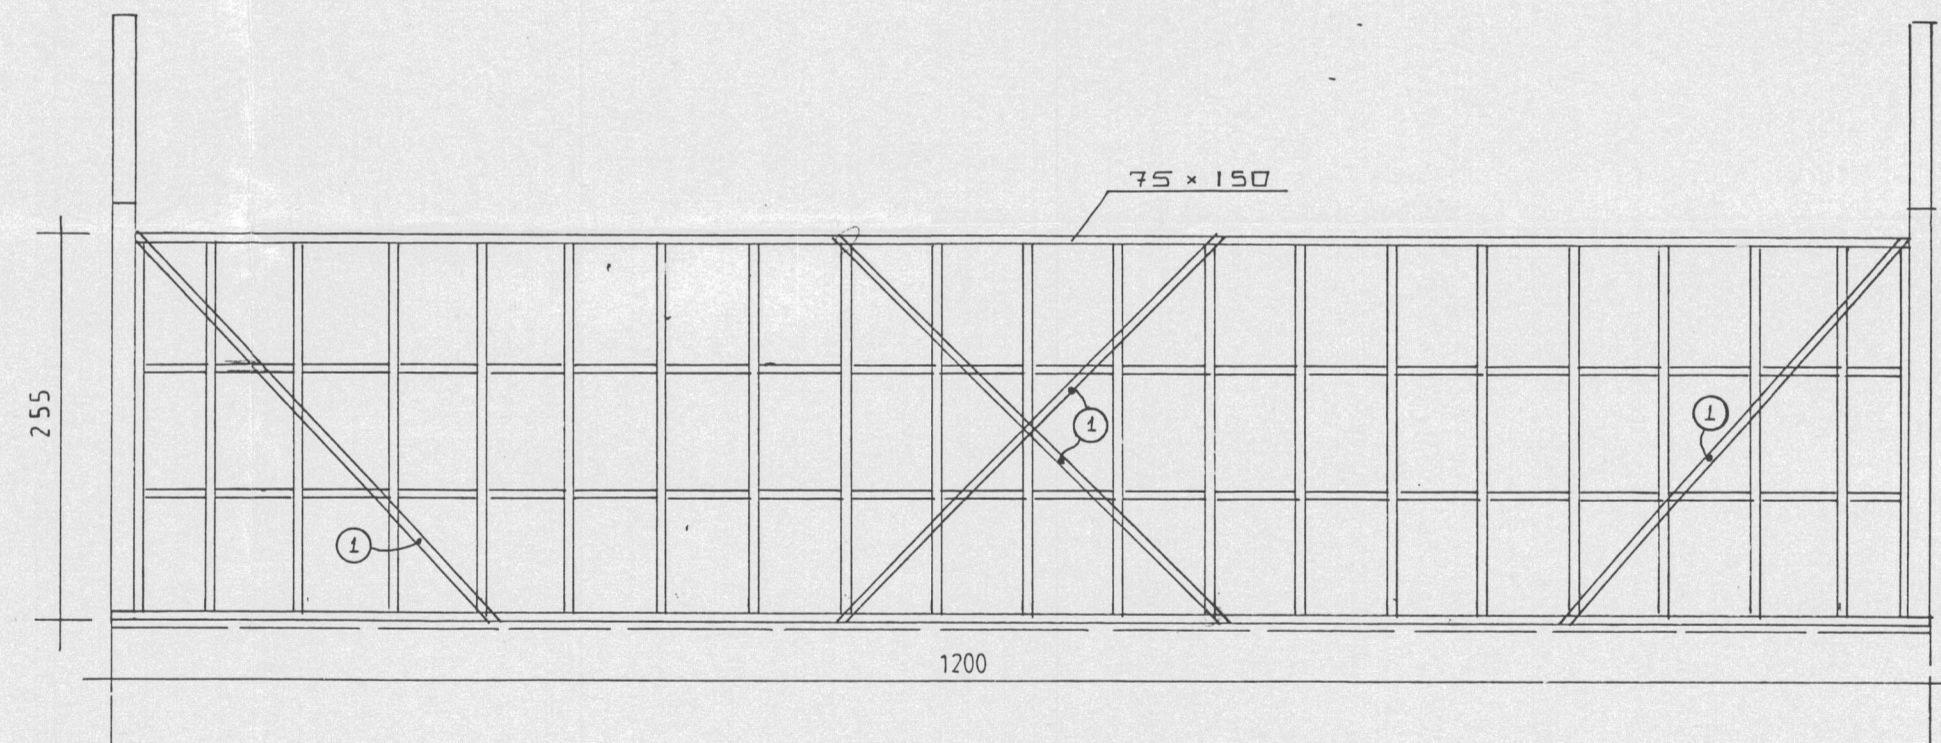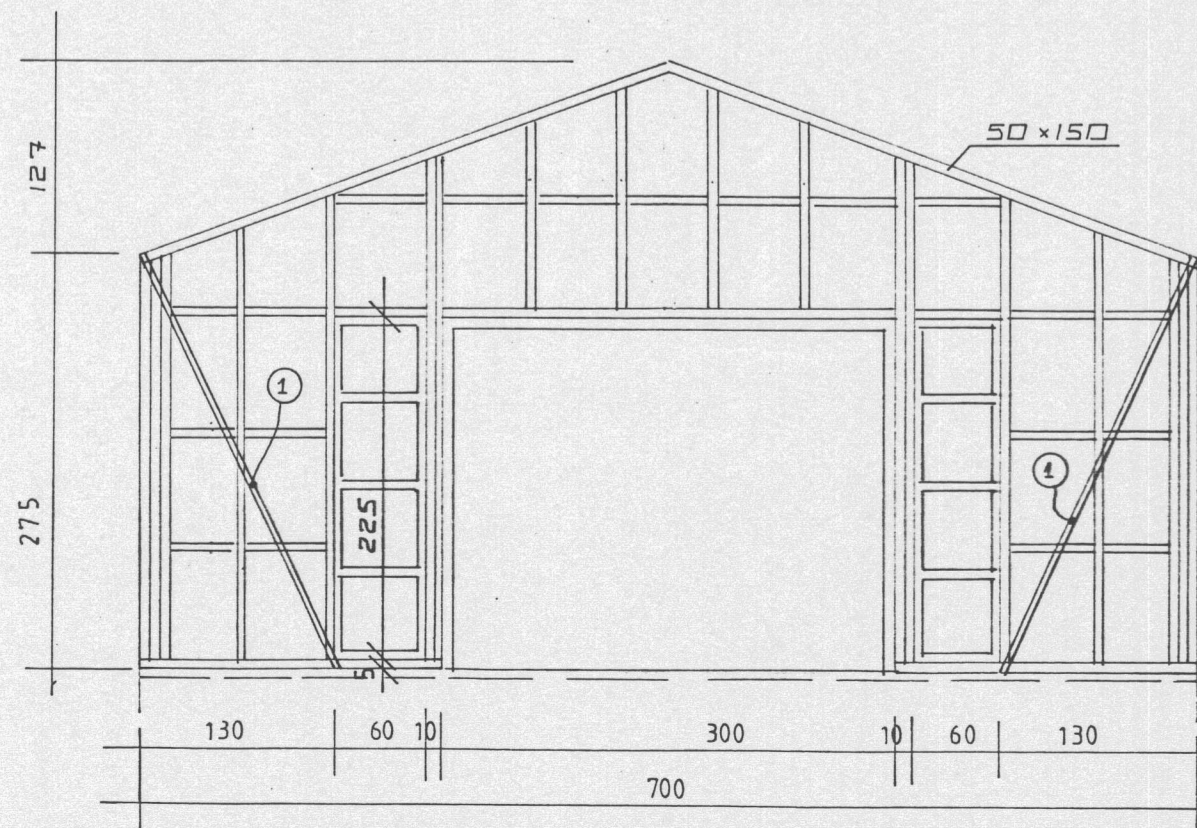

① GATAGIRÐI 1,5x25 NEGLING 2 STK.
40/50 KAMBS. Í HVERJA STÖÐ

